



Ristumine maanteega "21149 Viira–Nõmmküla tee", km 8,48

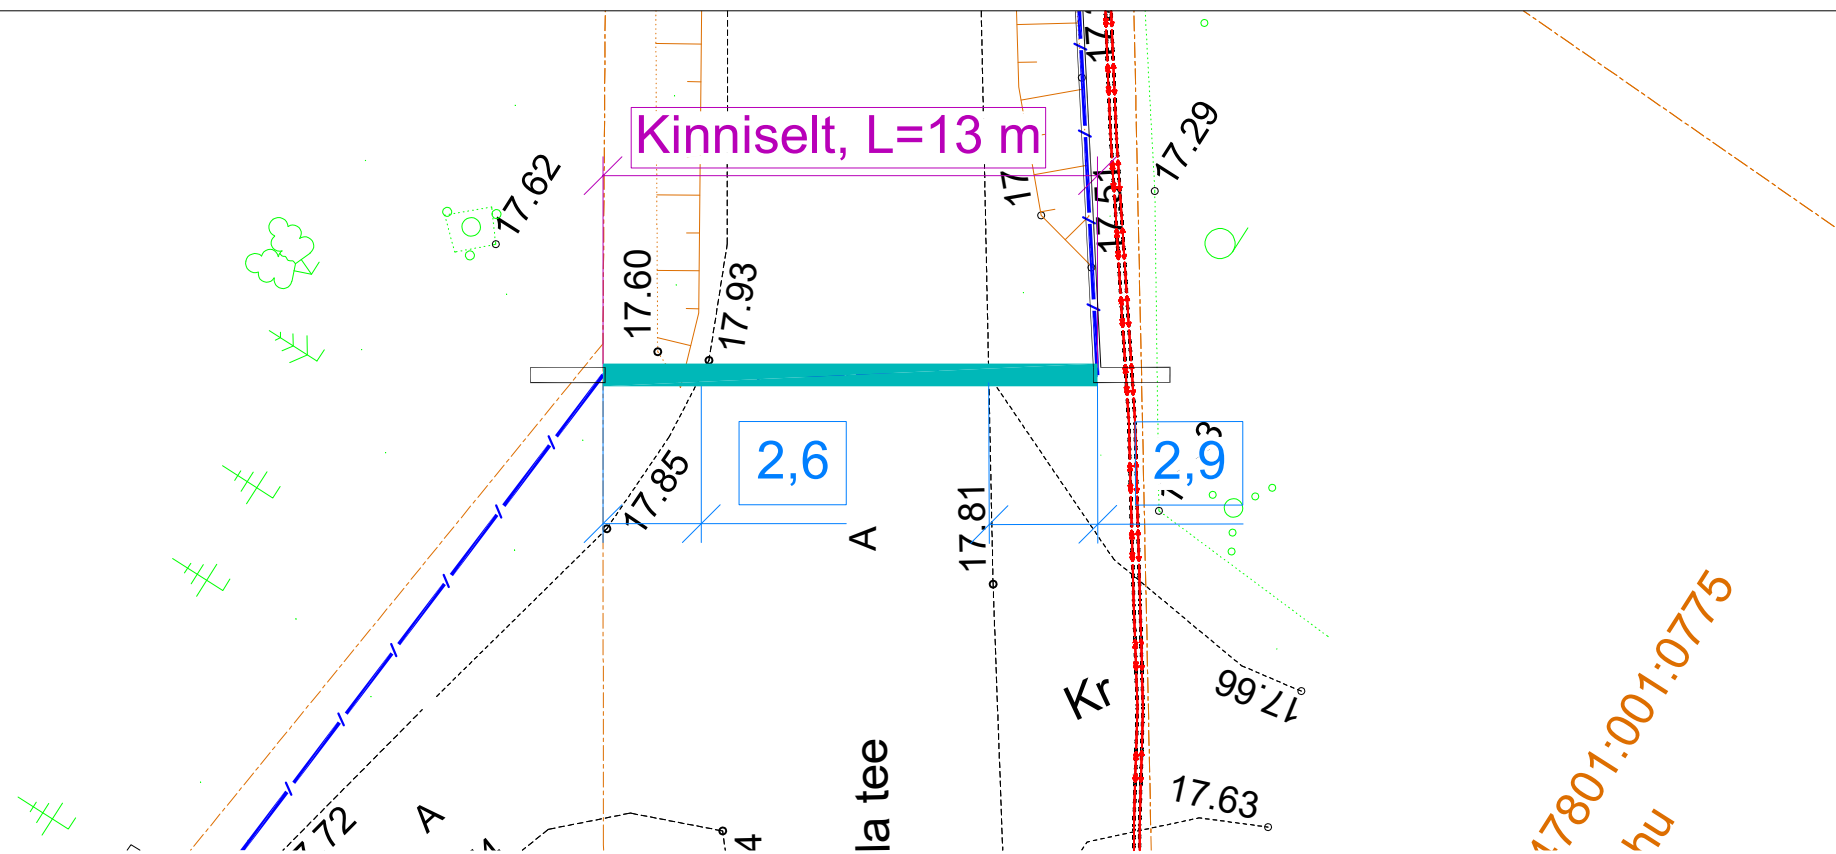

47801:003:0572
Kuuse

47801:003:0488
21149 Viira-Nõmmküla tee

47801:001:0775
Rahu

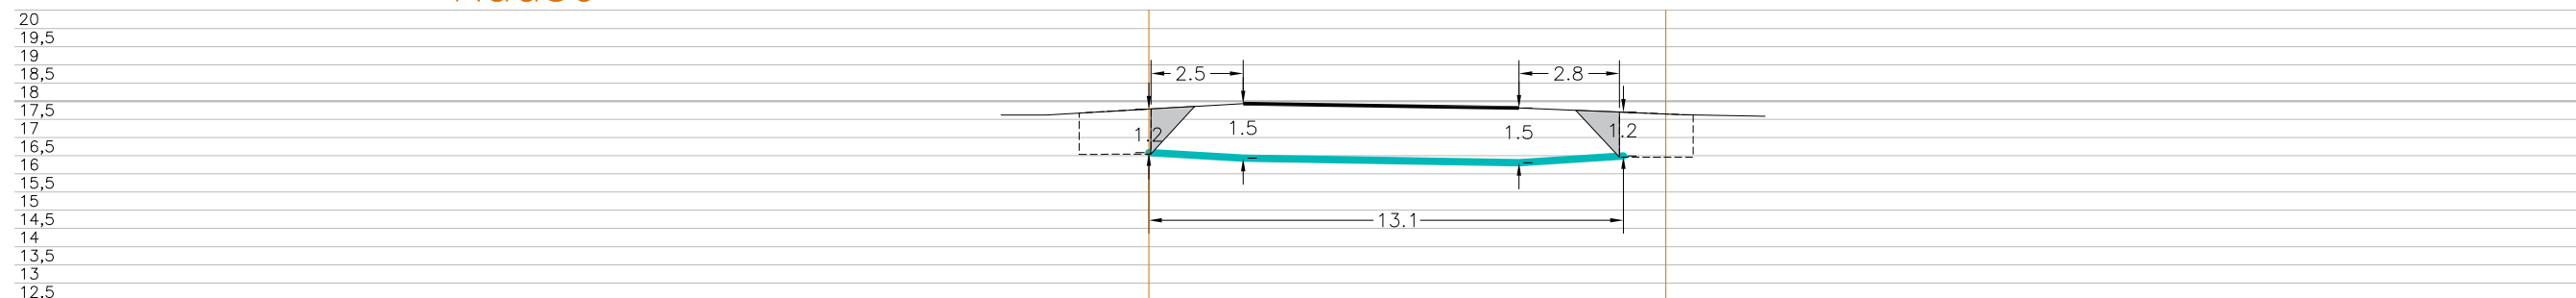


Tingmärgid

	Projekteeritud maakaabel
	kaitsetorus kinnisel meetodil
	Olemasolev maapind
	Kinnistupiirid
	Kinnise läbiminek puurimisaskaevik

ENNE TÖÖDE ALGUST SELGITADA VÄLJA TRASSIDE KÕRGUSED!!!

	OÜ Corle	Töö nr.	2026_MKM5_MUHU	Leht	Lehti
	Uustalu 2, Kose 75101	.		1	4
	www.corle.ee	Projekt	Nõmmküla passiivse elektroonilise side	Mõõtkav	
Telefon 6069300	Faks 6069308		juurdepääsuvõrgu rajamine	1: 200	
Teostas	Anti Salura/allkirjastatud digitaalselt/	Asukoht	Saare maakond, Muhu vald	06.10.202	
Kontrollis	Kaupo Kallak/allkirjastatud digitaalselt/		Nõmmküla		
Tellijä	Corle OÜ	Joonis	Eelprojekt		
			Ristlõige		

Ristumine maanteega "21149 Viira–Nõmmküla tee", km 8,56

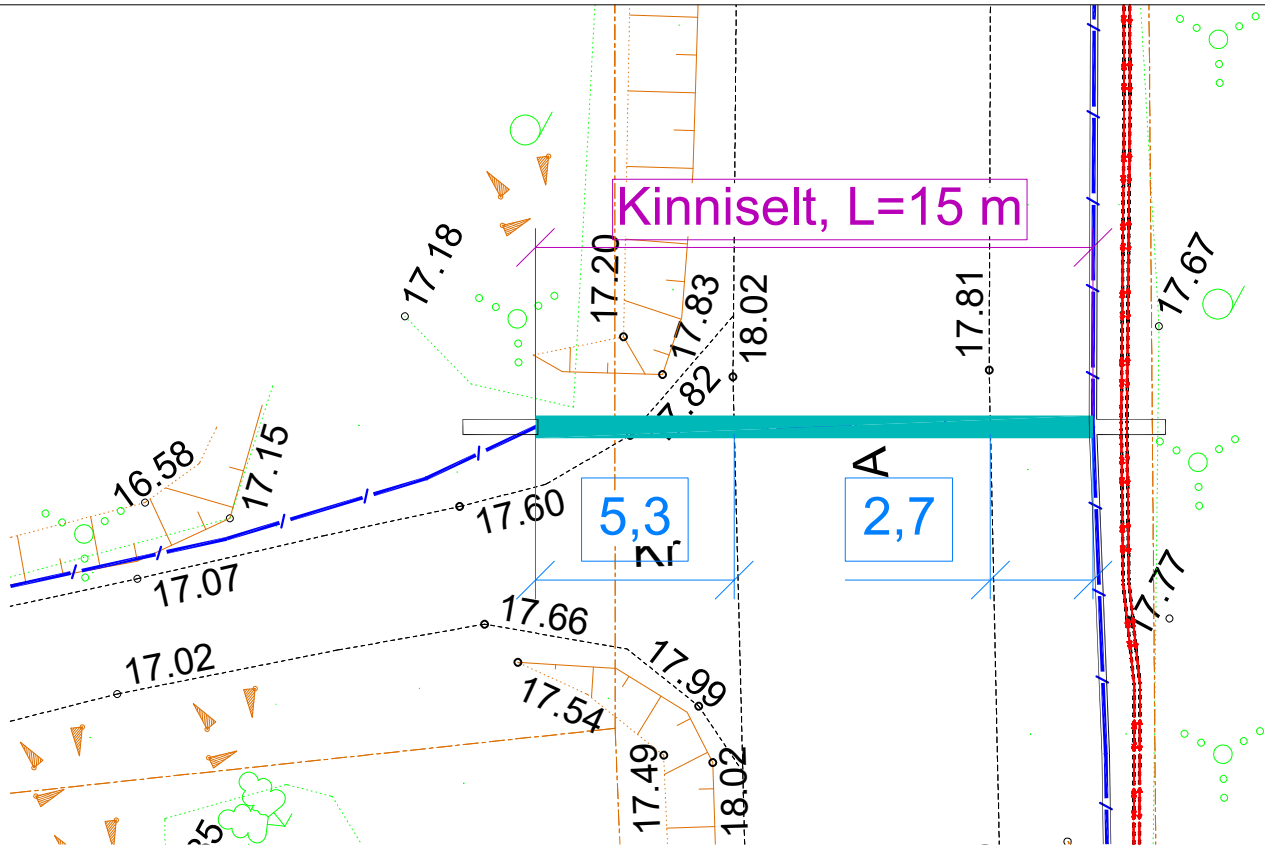


47801:001:0474
Meho

47801:001:0491
Tänavasuu

47801:003:0488
21149 Viira–Nõmmküla tee

47801:001:0474
Meho

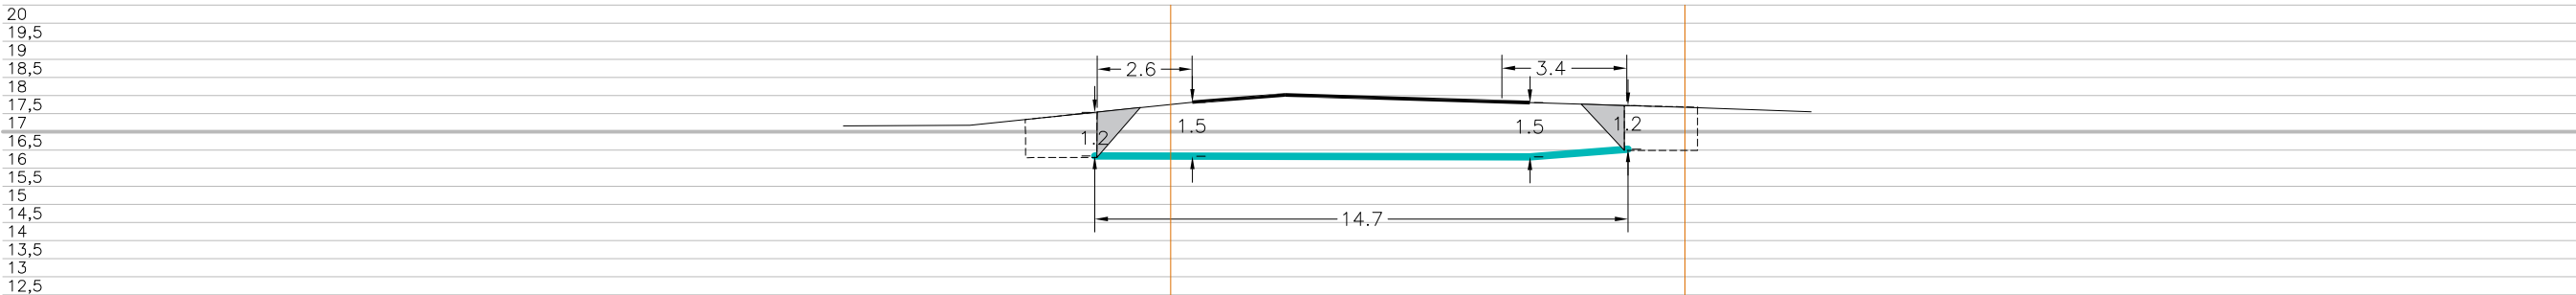


Tingmärgid	
	Projekteeritud maakaabel
	kaitsetorus kinnisel meetodil
	Olemasolev maapind
	Kinnistupiirid
	Kinnise läbimineku puurimiskaevik

ENNE TÖÖDE ALGUST SELGITADA VÄLJA TRASSIDE KÕRGUSED!!!

 Sidestööd & elektritööd	OÜ Corle	Töö nr.	2026_MKM5_MUHU	Leht	Lehti
	Uustalu 2,Kose 75101			2	4
	Telefon 6069300	Faks 6069308	Projekt	Nõmmküla passiivse elektroonilise side juurdepääsuvõrgu rajamine	Mõõtkava 1: 200
Teostas	Anti Salura/allkirjastatud digitaalselt/	Asukoht	Saare maakond, Muhu vald Nõmmküla		
Kontrollis	Kaupo Kallak/allkirjastatud digitaalselt/				
Tellijä	Corle OÜ	Joonis	Eelprojekt Ristlõige		


Ristumine maanteega "21149 Viira–Nõmmküla tee", km 8,64

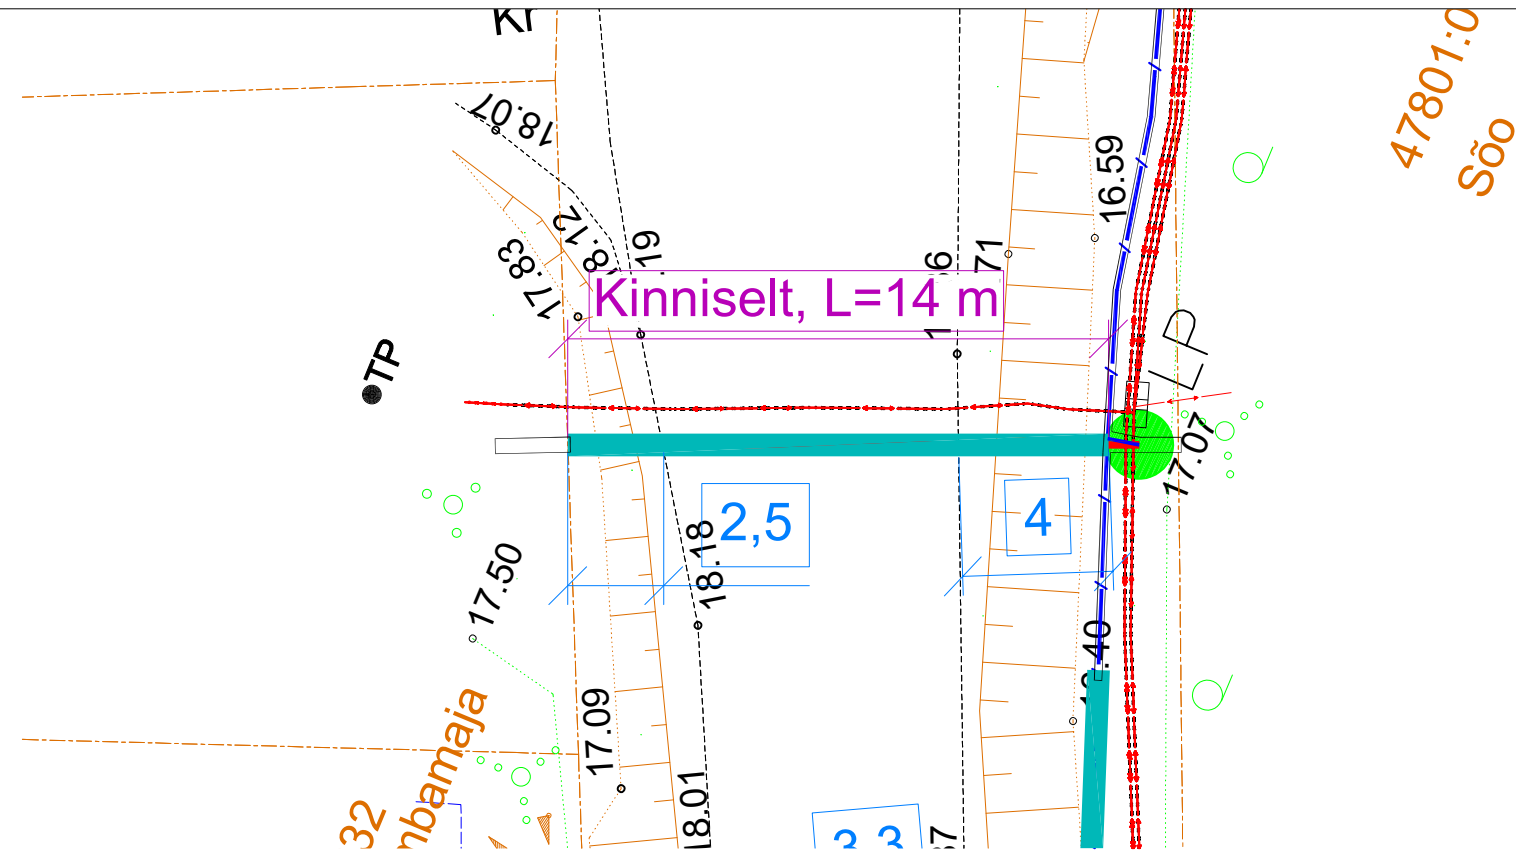


47801:001:0575
Kontori

47801:003:0488
21149 Viira-Nõmmküla tee

47801:003:0524
Sõo

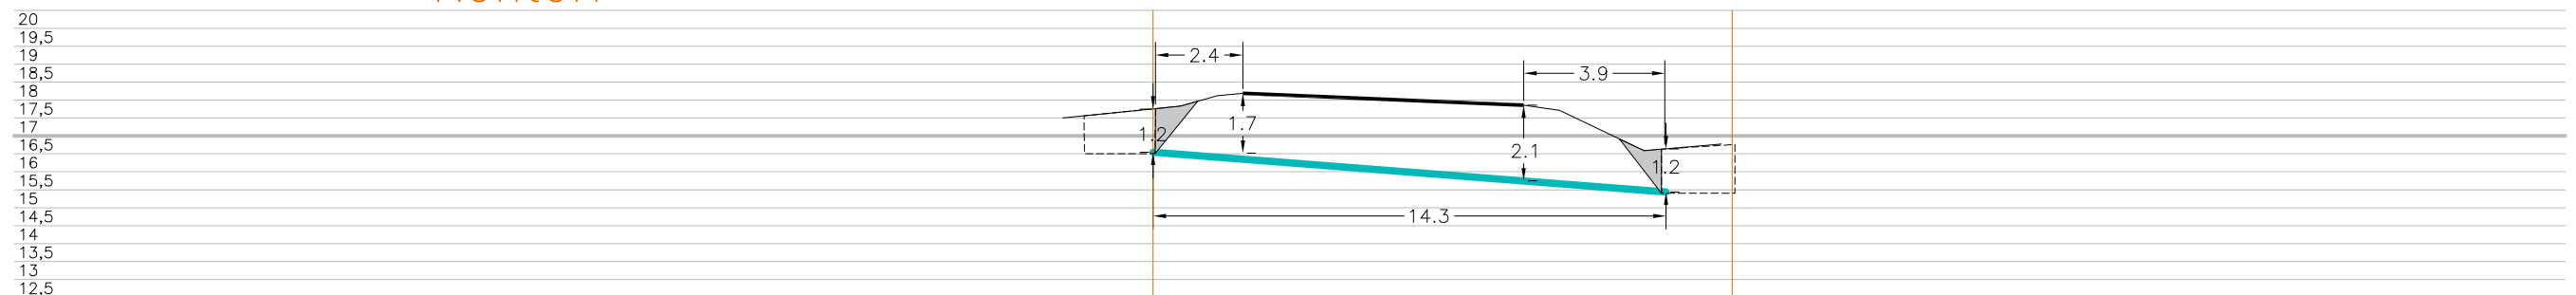

Tingmärgid

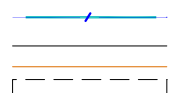

Projekteeritud maakaabel
kaitsetorus kinnisel meetodil
Olemasolev maapind
Kinnistupiirid
Kinnise läbimineku puurimiskaevik

ENNE TÖÖDE ALGUST SELGITADA VÄLJA TRASSIDE KÕRGUSED!!!



OÜ Corle
Uustalu 2, Kose 75101
www.corle.ee
Faks 6069308

Töö nr.

2026_MKM5_MUHU

Leht
3

Lehti

4

Teostas	Anti Salura/allkirjastatud digitaalselt/
Kontrollis	Kaupo Kallak/allkirjastatud digitaalselt/

	Projekt
--	---------

Nõmmküla passiivse elektroonilise side juurdepääsuvõrku rajamine	M
	1


Mõõtkava
: 200

Tellija	Corle OÜ
---------	----------

	Joonis
--	--------

Eelprojekt
Ristlõige


Ristumine maanteega "21149 Viira–Nõmmküla tee", km 8,85

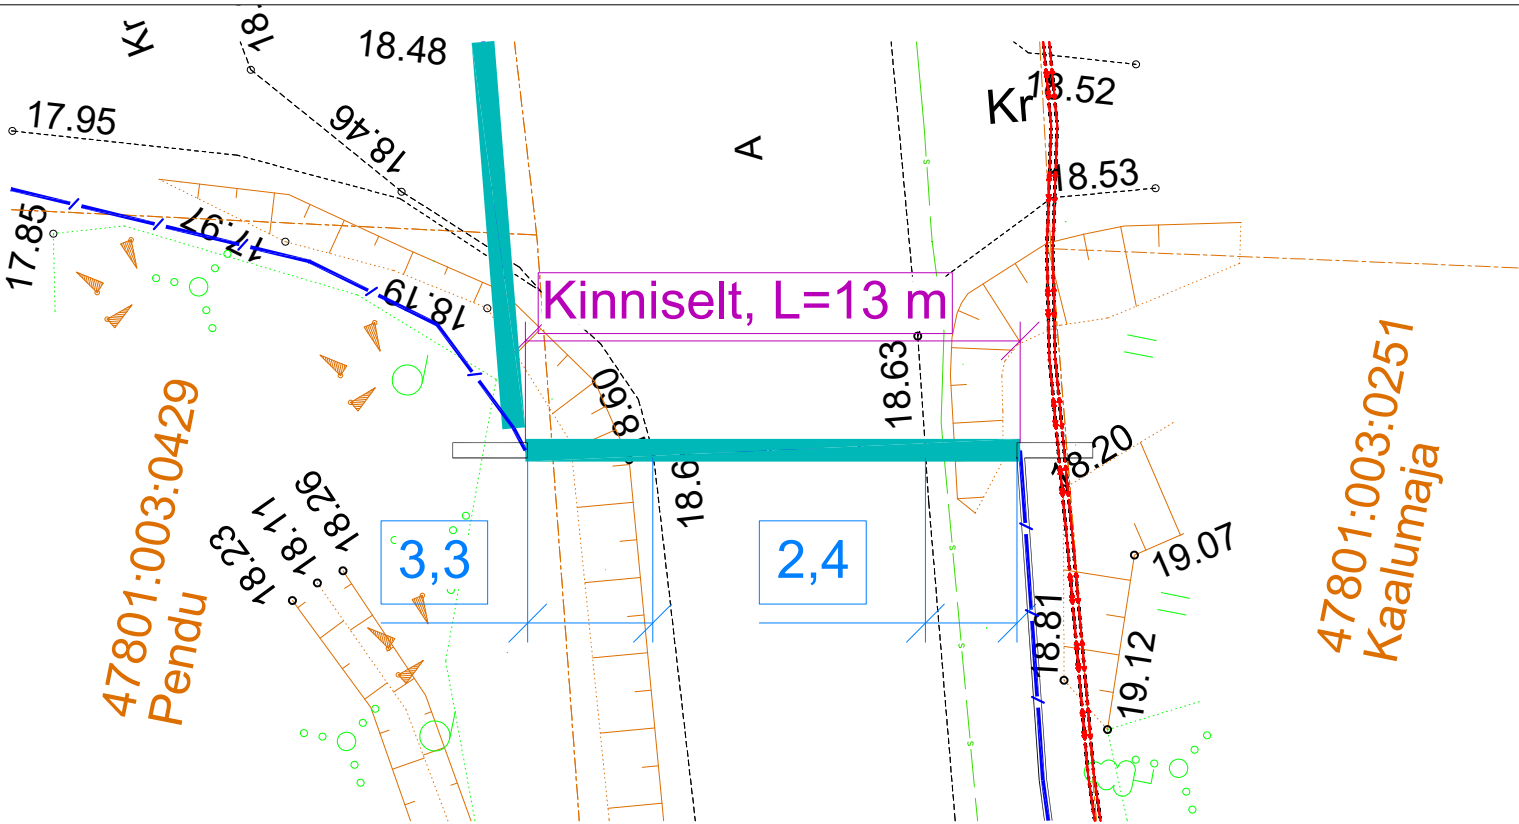

47801:003:0429
Pendu

47801:003:0488
21149 Viira–Nõmmküla tee

47801:003:0251
Kaalumaja

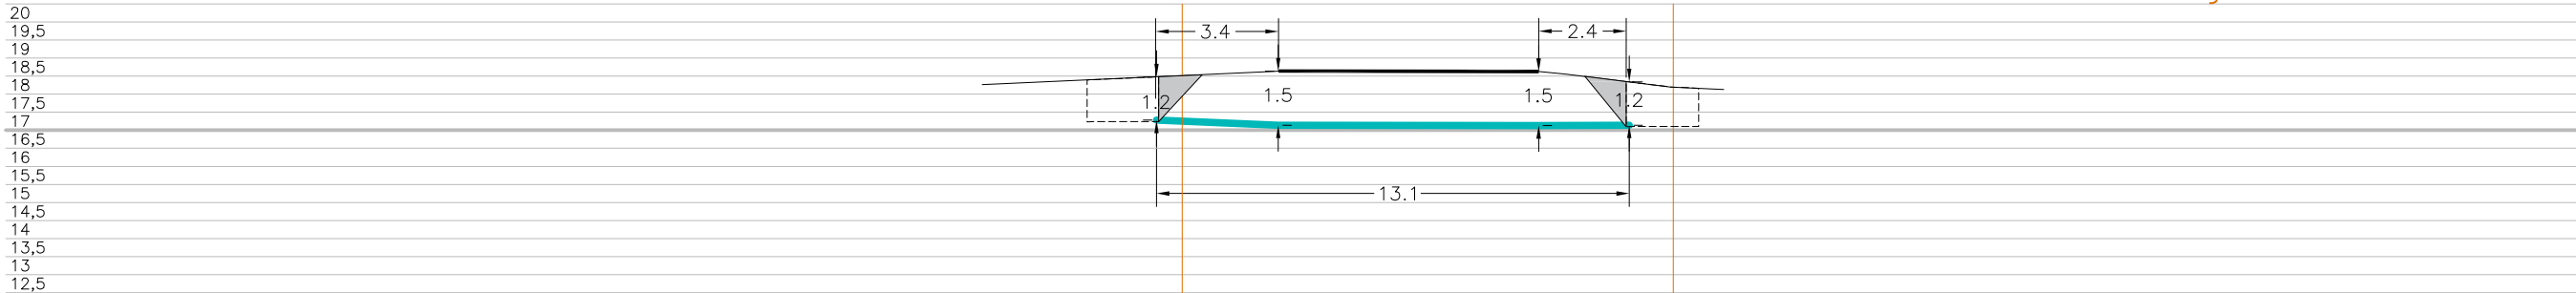

Tingmärgid	
	Projekteeritud maakaabel
	kaitsetorus kinnisel meetodil
	Olemasolev maapind
	Kinnistupiirid
	Kinnise läbiminek puurimiskaevik

ENNE TÖÖDE ALGUST SELGITADA VÄLJA TRASSIDE KÕRGUSED!!!

 Sideeõud & elektritööd	OÜ Corle	Töö nr.	2026_MKM5_MUHU	Leht	Lehti
	Uustalu 2,Kose 75101			4	4
Telefon 6069300	Faks 6069308	Projekt	Nõmmküla passiivse elektroonilise side juurdepääsuvõrgu rajamine	Mõõtkava 1: 200	
Teostas	Anti Salura/allkirjastatud digitaalselt/	Asukoht		Saare maakond, Muhu vald Nõmmküla	06.10.2026
Kontrollis	Kaupo Kallak/allkirjastatud digitaalselt/				
Tellij	Corle OÜ	Joonis	Eelprojekt Ristlõige		