




DETAILPLANEERINGUD NEEME KÜLAS KONTAKTALAL M1:5000
(väljavõtte kaardirakendusest EVALD)

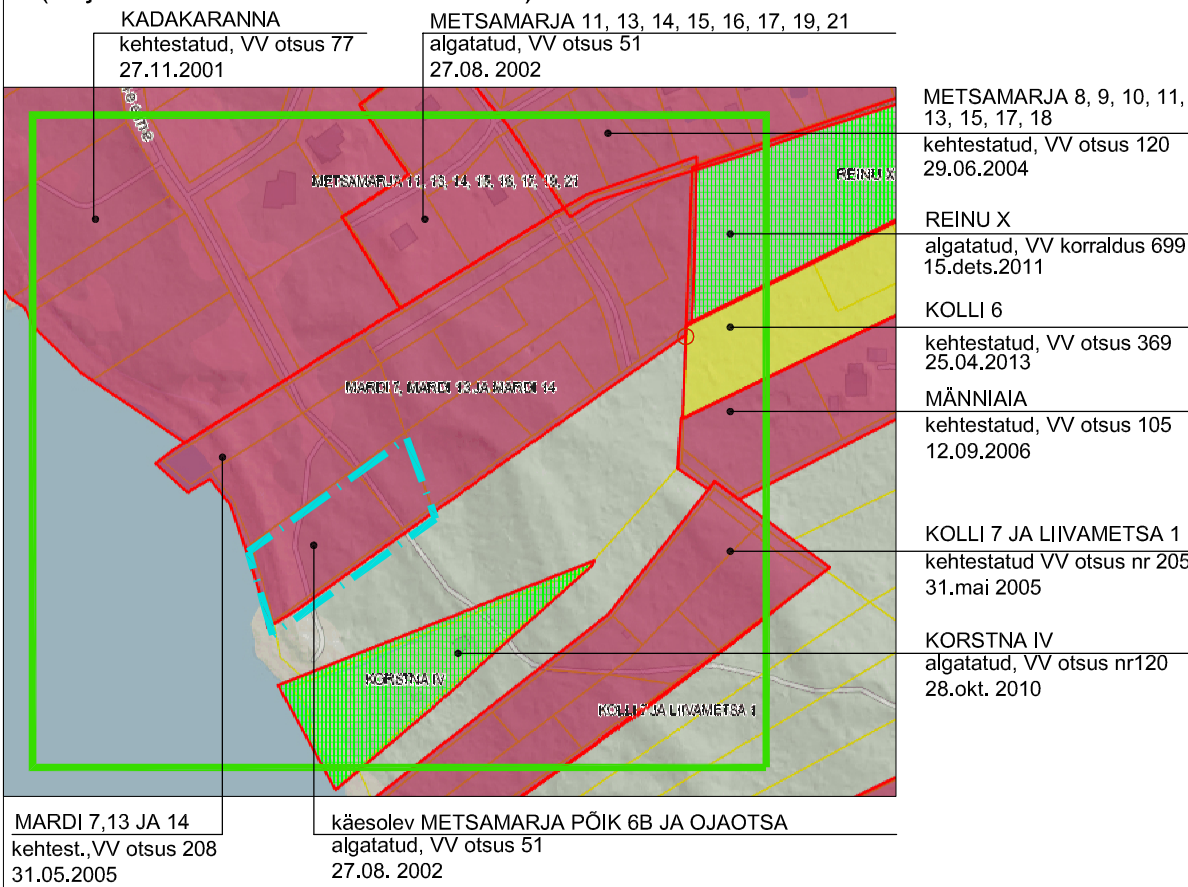


KINNISTUTE SIHTOTSTARBED (väljavõtte kaardirakendusest EVALD)

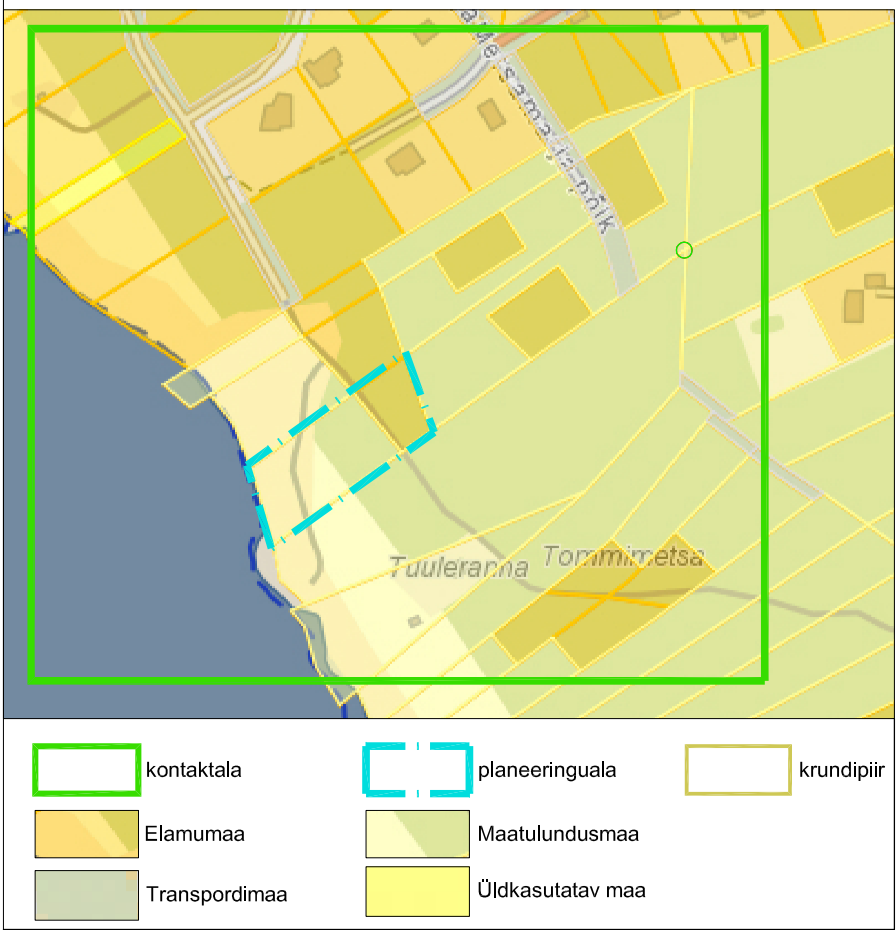


KITSENDUSED (väljavõtte Maa-ameti kaardirakendusest) M1:5000

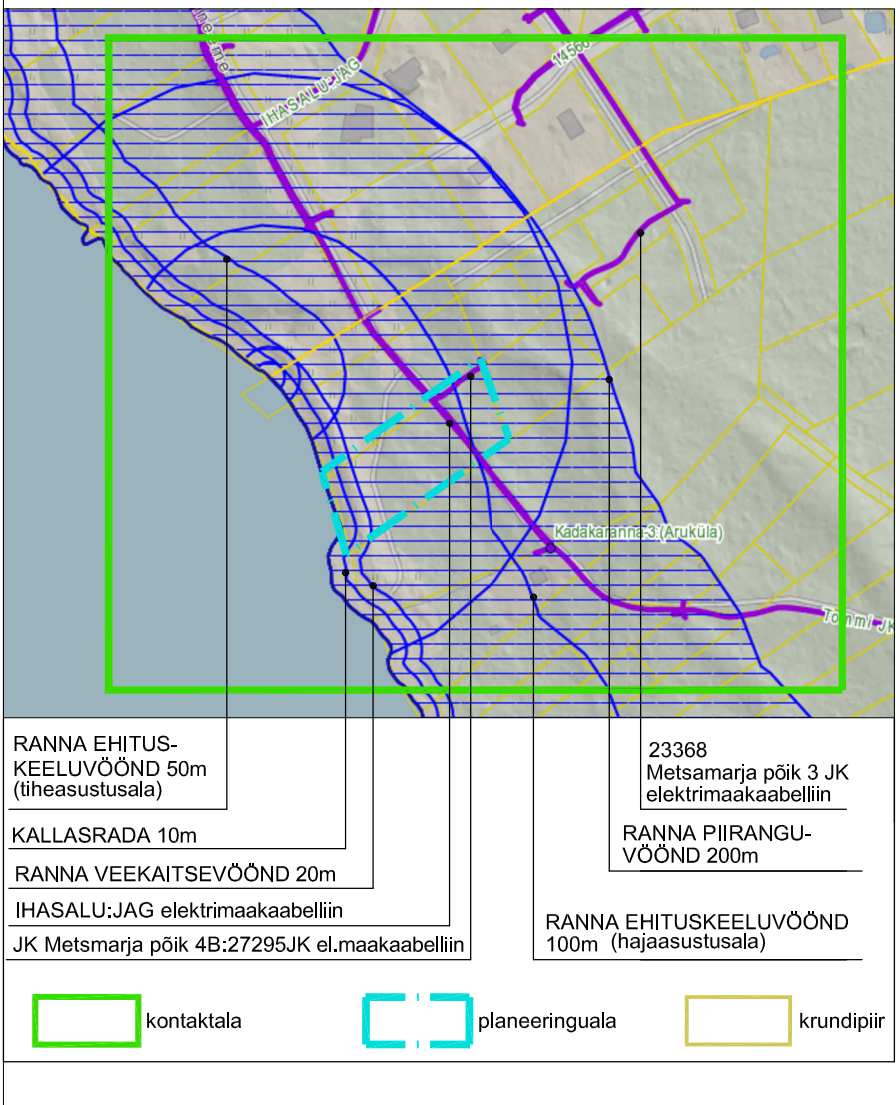


KONTAKTALA M1: 2000 (kasutatud aluskaart - väljavõtte Maa-ameti kaardirakendusest)

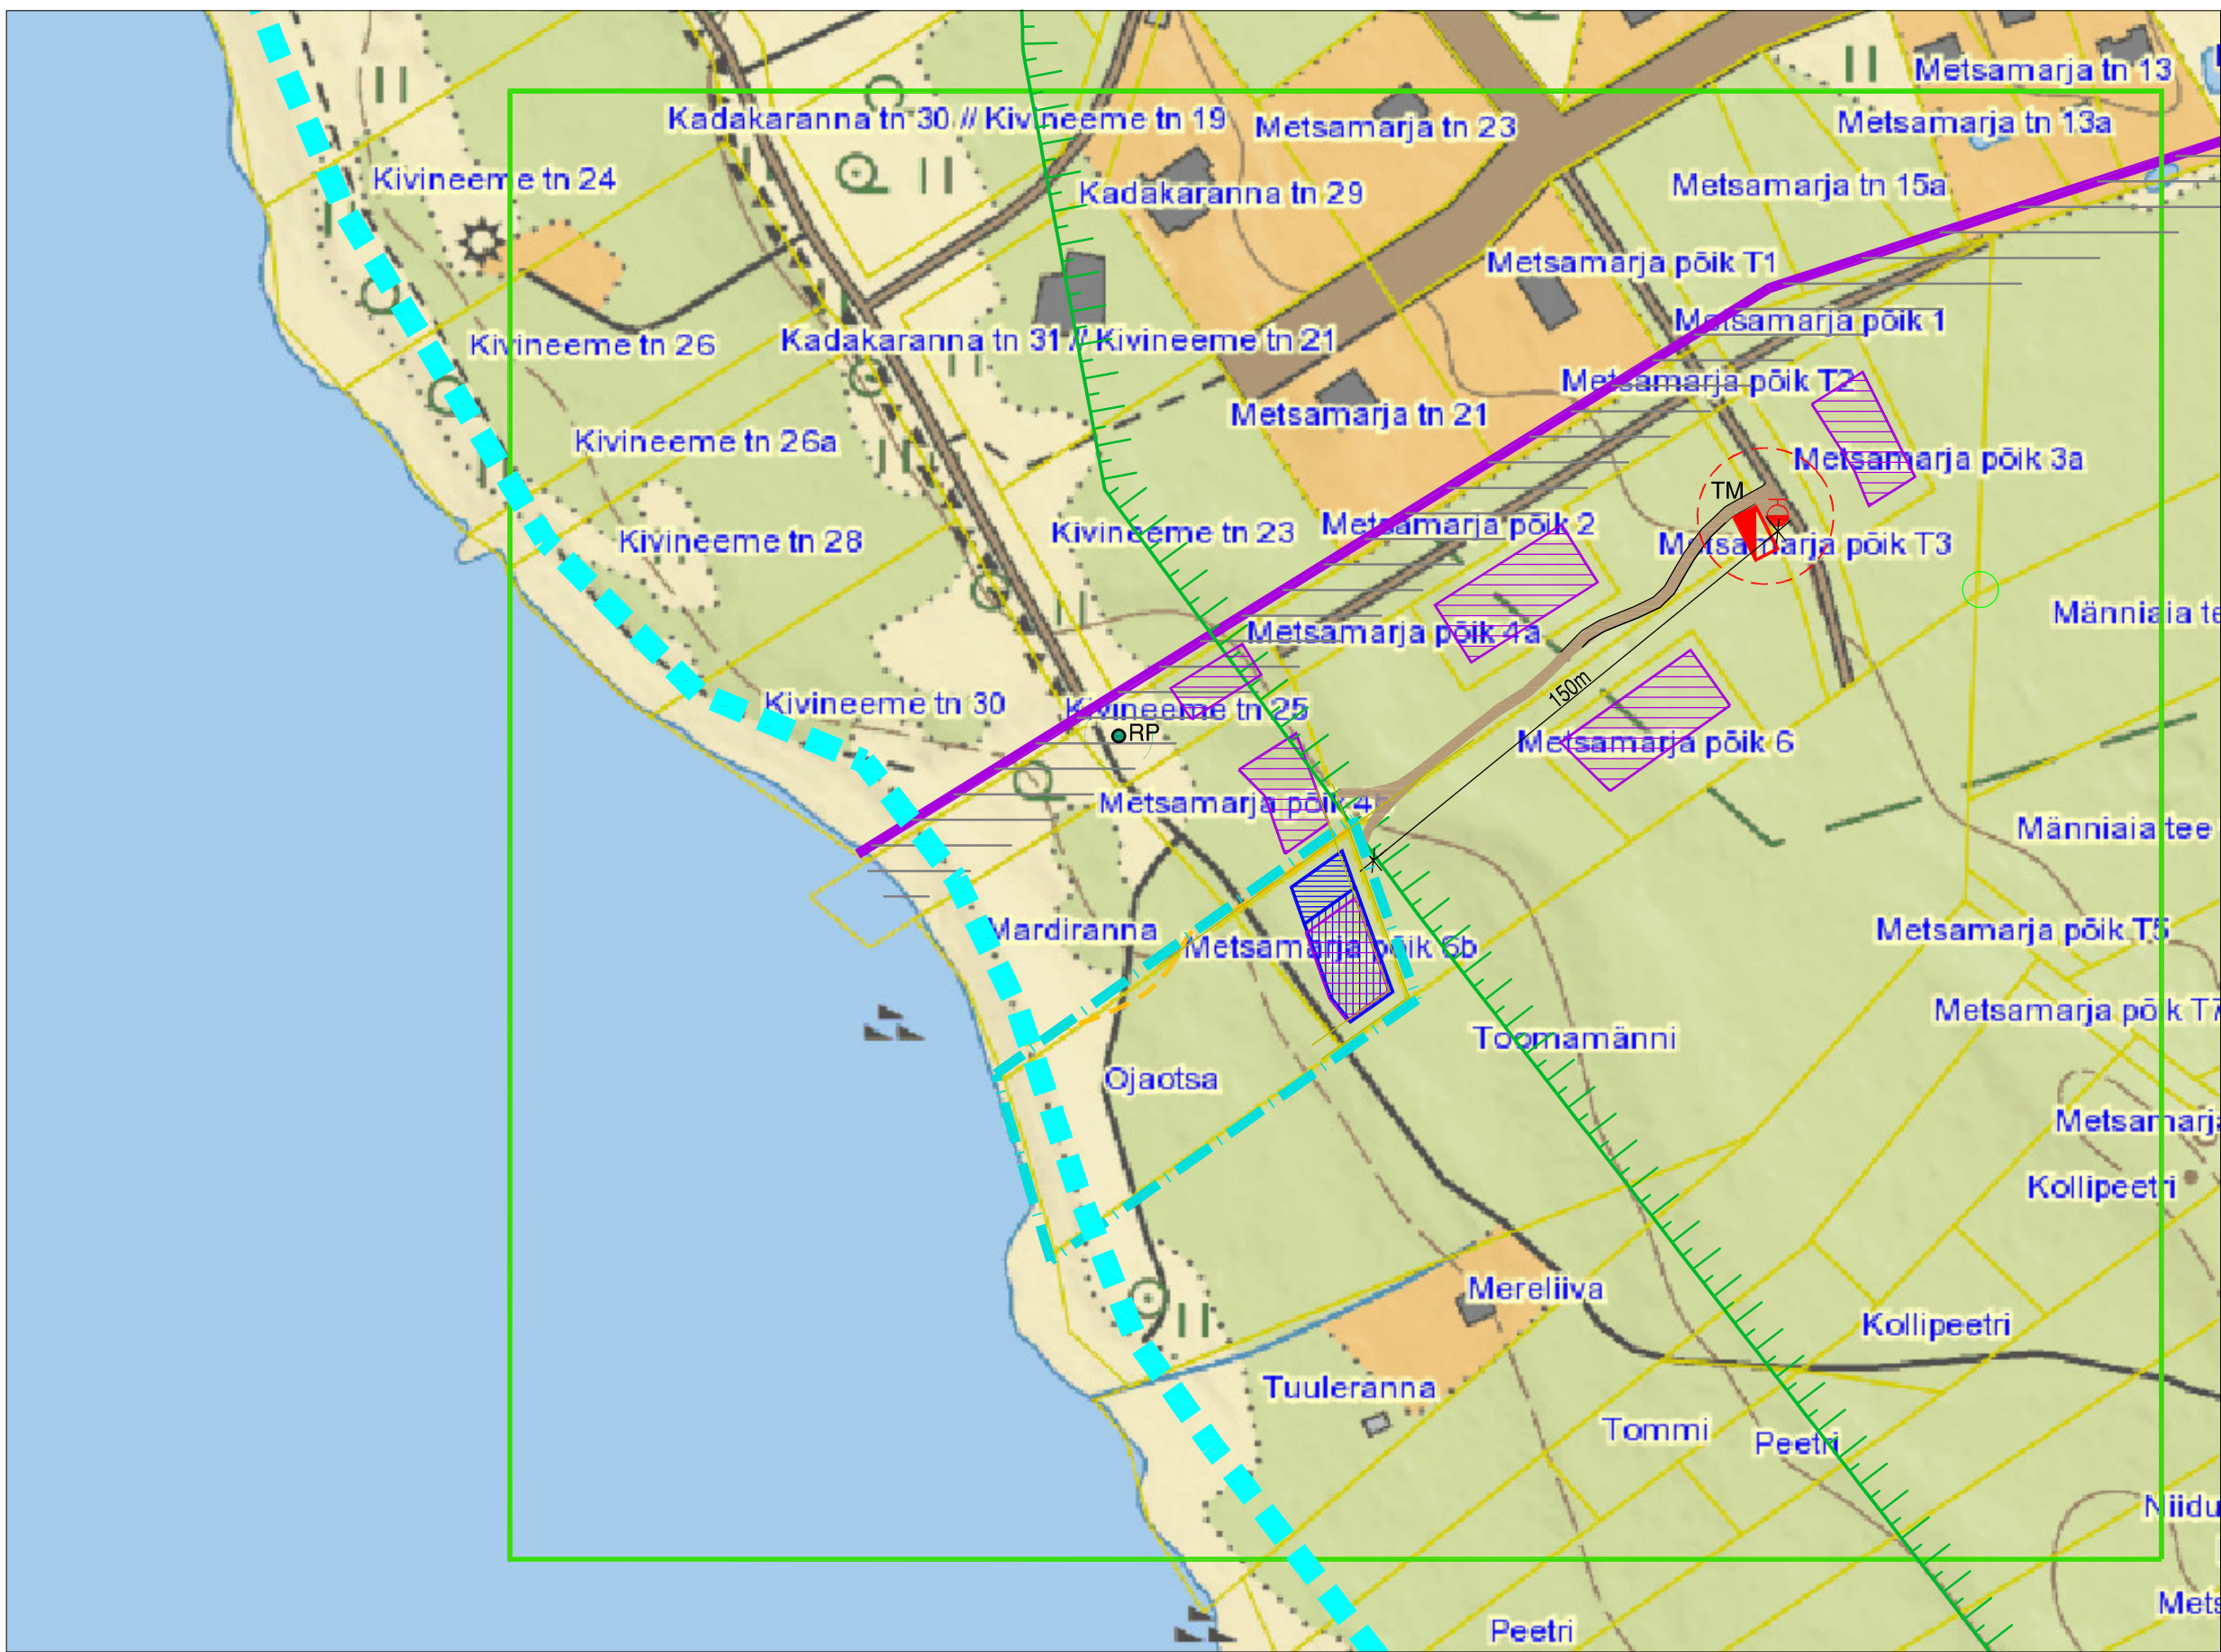

TÄHISTUS:

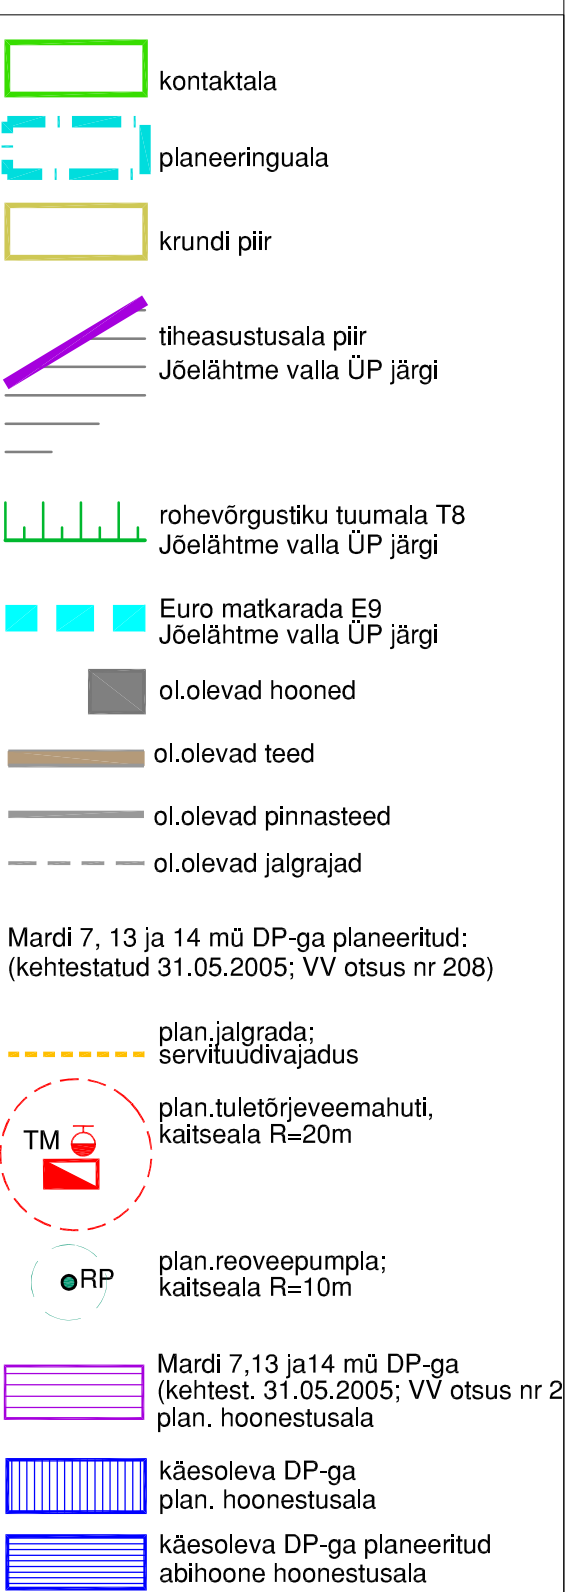

KALLETE KAART (väljavõtte Maa-ameti kaardirakendusest)

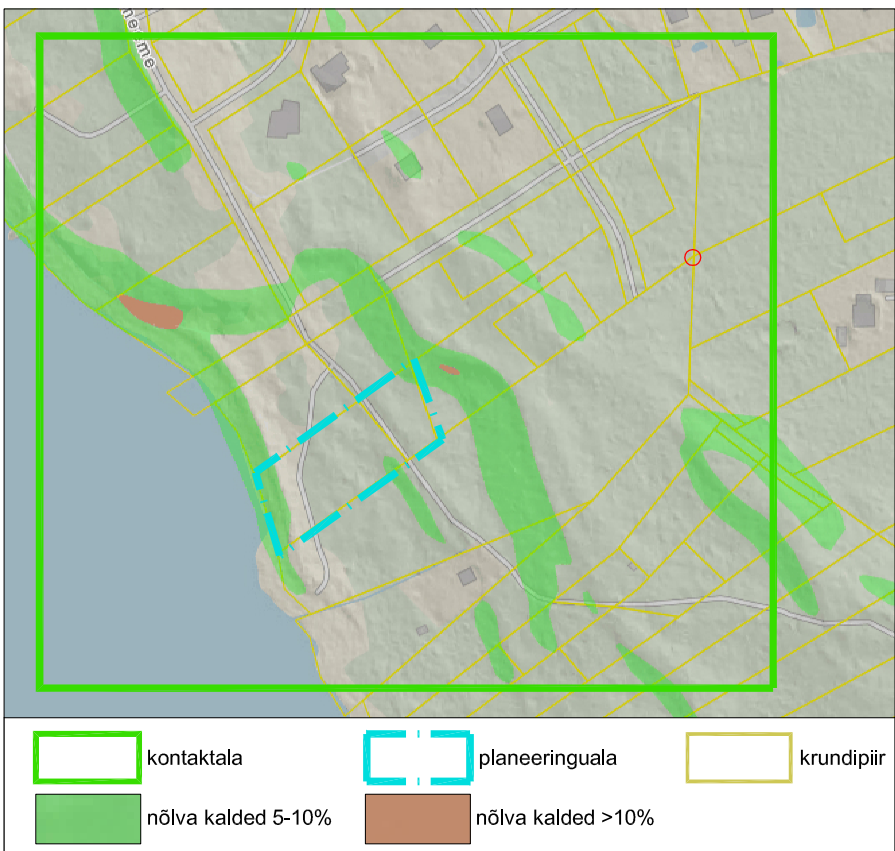


AEROFOTO (väljavõtte Maa-ameti kaardirakendusest) M1:5000



VÄLJAVÕTE JÕELÄHTME VALLA ÜLDPLANEERINGU KAARDIST M1:10000

Jõelähtme valla ÜP kehtest.29.04.2003 VV otsusega nr. 40, kaart on täiendatud 2007.a. Harju maakonnaplaneeringu teemaplaneeringu "Asustust ja maakasutust suunavad keskkonnatingimused" (kehtestatud Harju maavanema 11.02.2003. a. korraldusega nr 356-k) kihtidega

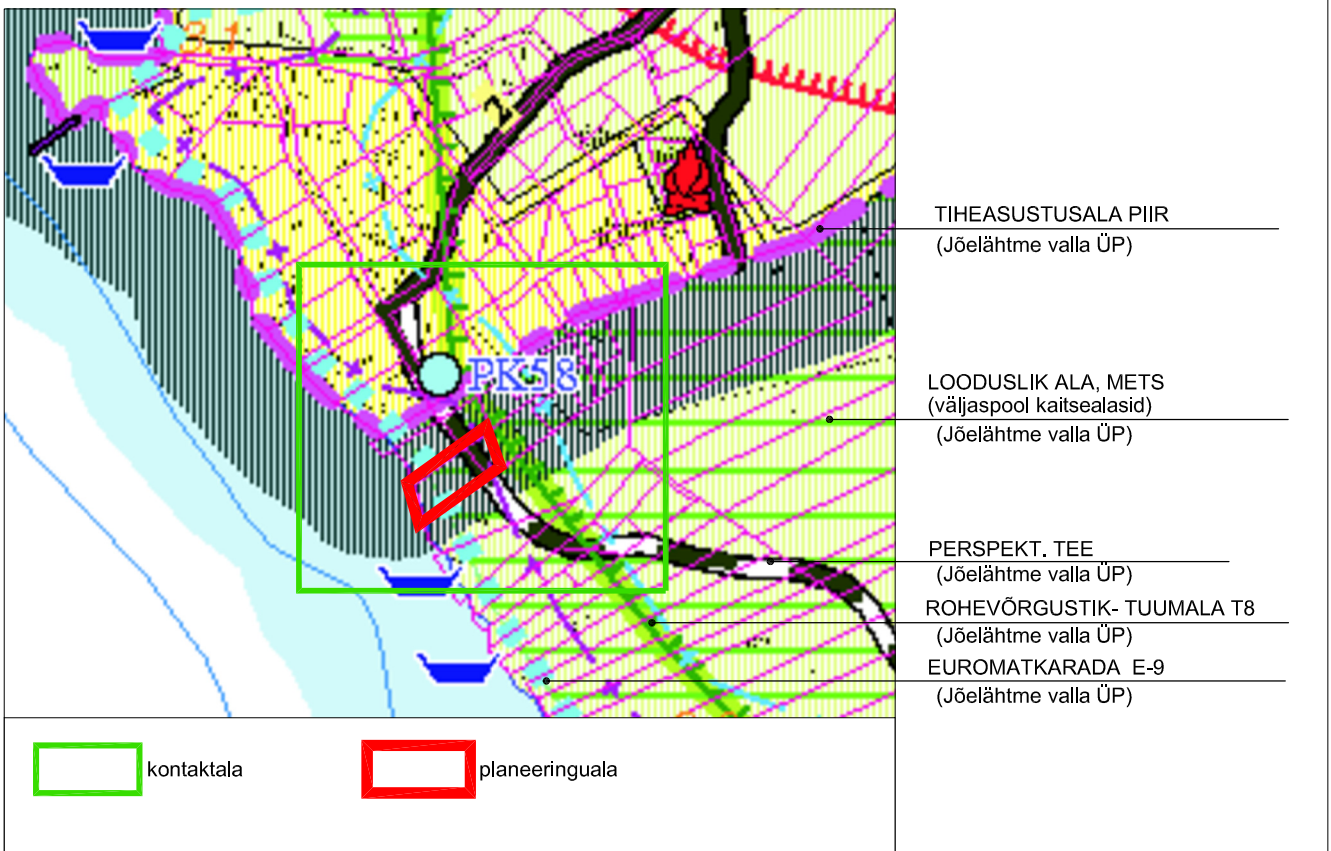

is6 nimetus	Metsamarja põik 6B ja Ojaotsa maaüksuse detailplaneering		is6 nr
projekteerija	reg.kood 12653925 10619 Tallinn Kuldnoke tn 11-12 ekseeder.ab@gmail.com +372 5147885 AutoCad litsents nr 395-21172406 MTR - EEP002934 / EPE000911 Muinsuskaitseameti tegevusluba: E-616/2014	joonise nimetus objekti asukoht huvitatud isik planeerija arhitekt	staadium DP joonise nr mõõtkaava M1:1000 koostatud 20.06.2017 Tallinnas
	EKSEEDER OÜ	KONTAKTALA JOONIS Harjumaa Jõelähtme vald Neeme küla A. Ojaots	68 -17
		Ü. Kunnus	