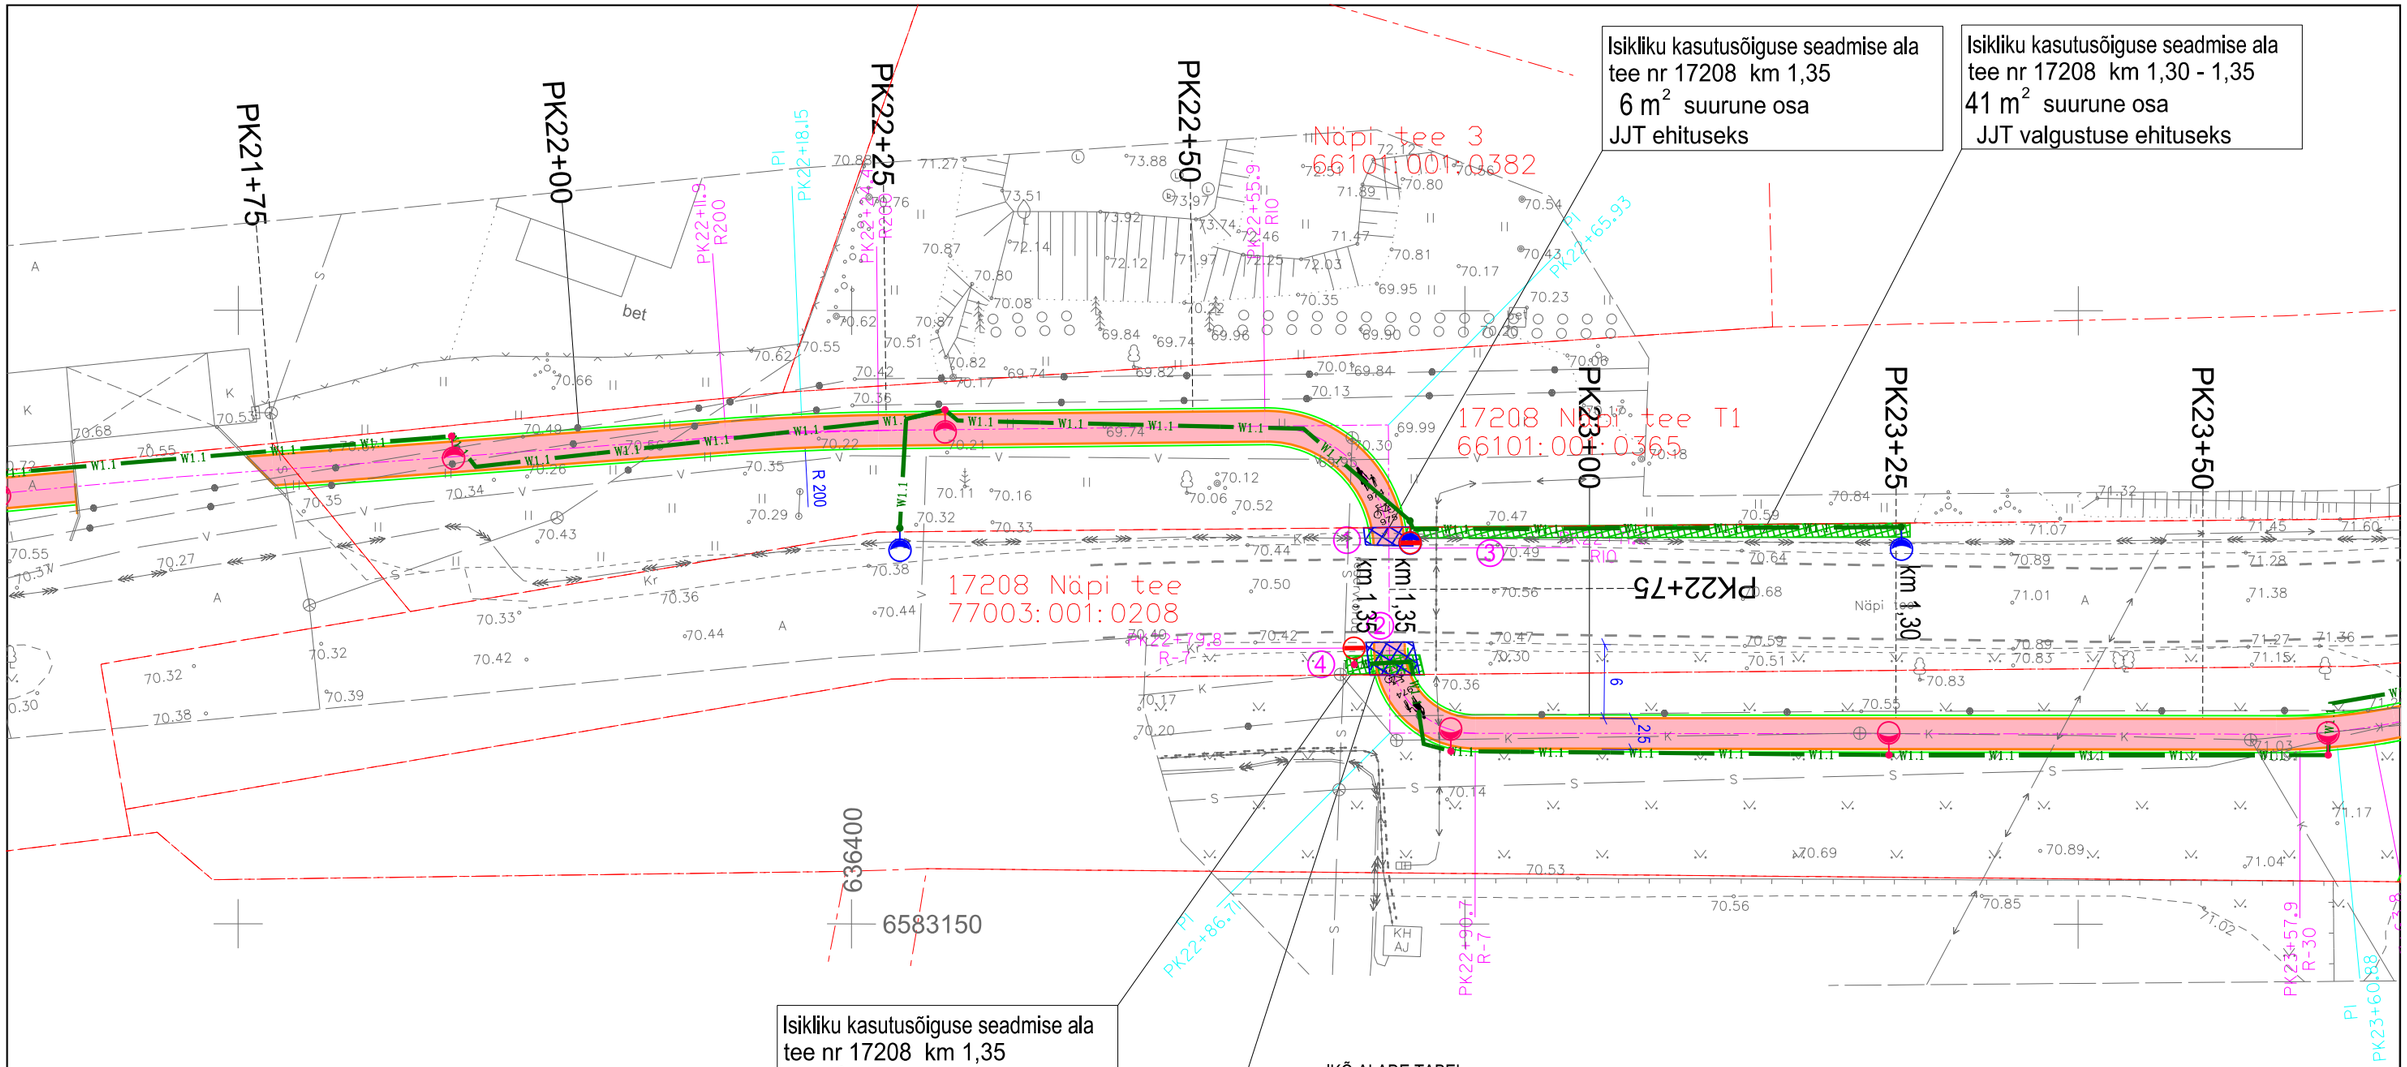

Tingmärgid

- olemasoleva mü piir
- ① - positsiooni number
- isikliku kasutusõiguse seadmise ala JJT (jalgratta- ja jalgtee) ehituseks
- isikliku kasutusõiguse seadmise ala JJT valgustuse ehituseks
- proj. jalgtee asf.bet. kate
- proj. katte serv
- proj. katte ja ol. ol. katte ühendusjoon
- proj. peenra serv
- proj. äärekivi (ristl.29x15) h=10 cm

VÄLISVALGUSTUSE TINGMÄRGID:

- W1.1 — Proj. maakaabel 75mm 750N torus
- Proj. valgustusmast 10m 1m konsool sõidutee valgustiga
- Proj. valgustusmast 6m jalgtee valgustiga

IKÕ ALADE TABEL

Jrk. nr.	IKÕ ala Pos nr. (plaanil)	Kinnistu registriosa nr.	Katastriüksuse tunnus, nimi ja sihtotstarve	Asukoht km	Ala pindala ruutmeetrites	Märkus
1	Pos 1	7451450	77003:001:0208 17208 Näpi tee Transpordimaa 100%	1,35	6 m²	JJT ehituseks
2	Pos 2	7451450	77003:001:0208 17208 Näpi tee Transpordimaa 100%	1,35	11 m²	JJT ehituseks
3	Pos 3	7451450	77003:001:0208 17208 Näpi tee Transpordimaa 100%	1,30 - 1,35	41 m²	JJT valgustuse ehituseks
4	Pos 4	7451450	77003:001:0208 17208 Näpi tee Transpordimaa 100%	1,35	9 m²	JJT valgustuse ehituseks

Geoaaluse koostaja: WEW OÜ	Mõõdistus: 30.08.2022	Töö nr: GEO-100-22	Töö nimetus: Rakvere vald, Roodevälja ja Näpi aleviku kergliiklustee projekteerimine geodeetiline alusplaan; Kõrgused: EH2000; Koordinaadid: L-Est´97
P.P. EESTI	P.P. Ehitusjärelevalve OÜ, reg.kood 11270056 Mustamäe tee 4, 10616 Tallinn tel +372 627 6440 info@ppe.ee www.ppe.ee		Töö nimetus: Näpi-Roodevälja jalgratta- ja jalgtee ehitus
Tellija: Rakvere Vallavalitsus			Asukoht: Lääne-Viru maakond, Rakvere vald, Roodevälja küla, Näpi alevik
Insener: Tiit Korn			Joonise nimetus: Isikliku kasutusõiguse seadmise plaan; Mõõtkava: M 1:500
Insener:			
Vastutav projekteerija: Triin Sirinov			
Projektijuht: Aleksandr Savljukevits			Töö nr: 22003; Staadium: PP; Kõide; eriosa: TL; Joonise nr: IKÕ-6-TA
Fail / Kuupäev: 22003_pp_tl-4-01_napi_08-12-2022.dgn / 10.12.2022			