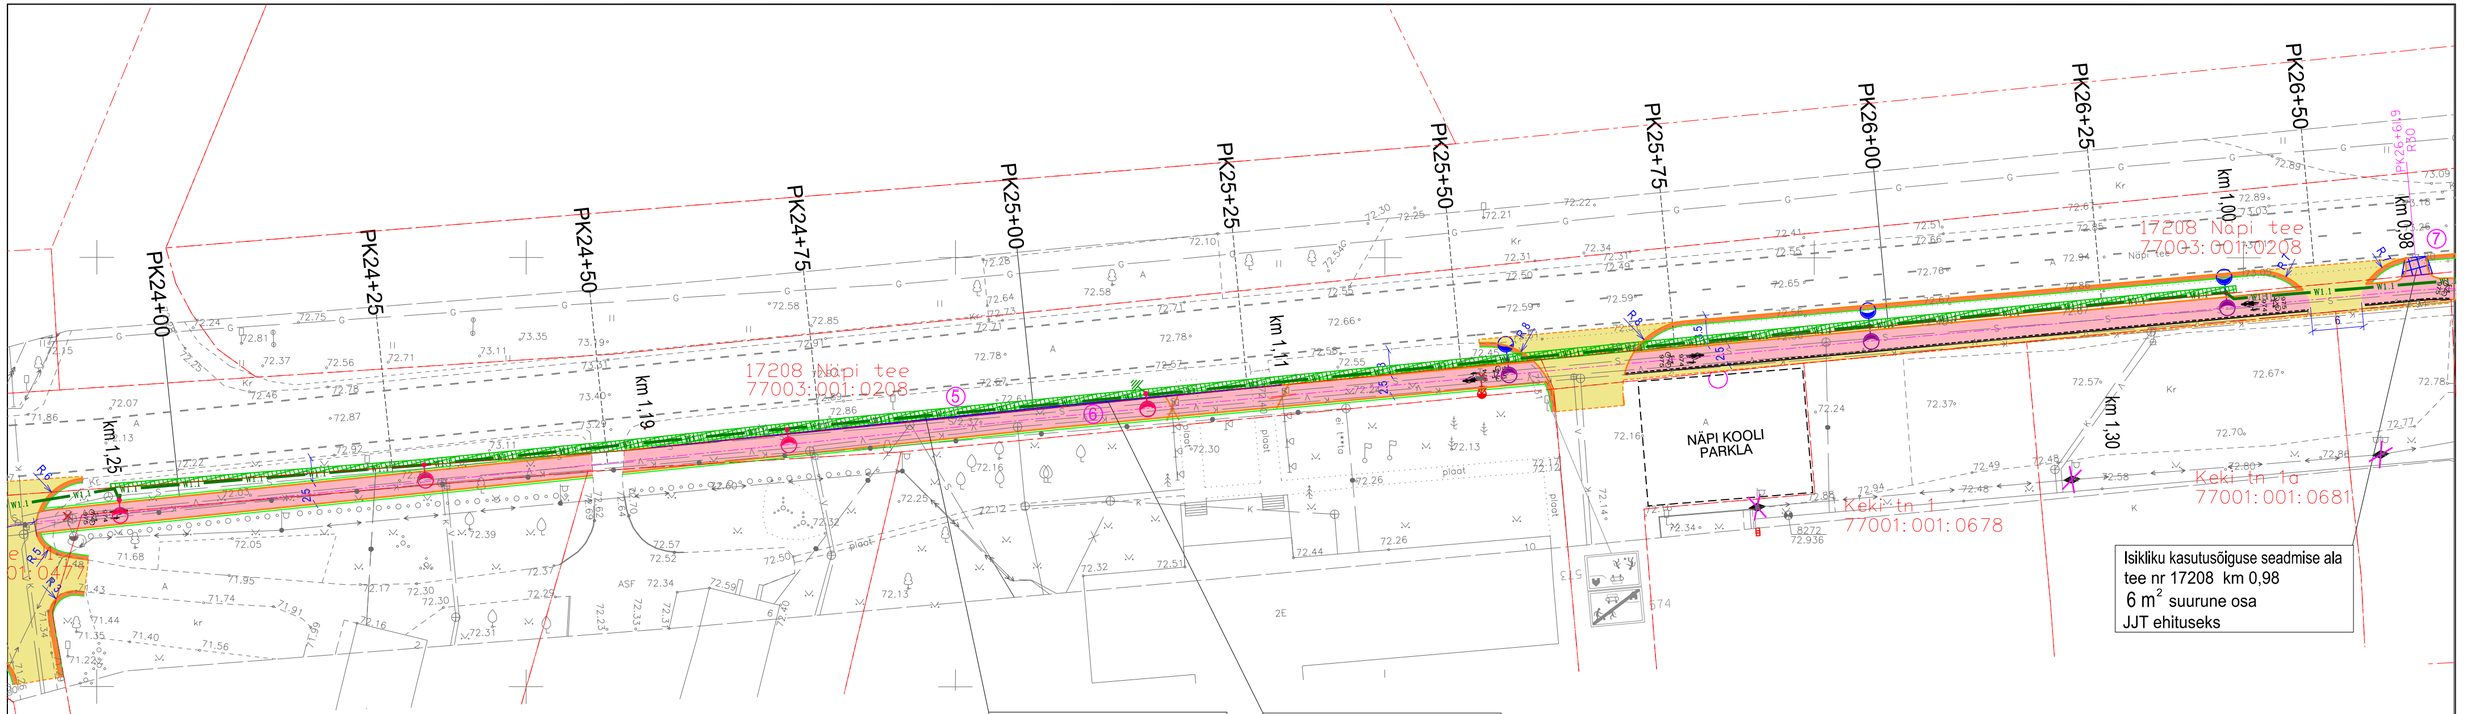

Tingmärgid

- olemasoleva mü piir
- ① positsiooni number
- isikliku kasutusõiguse seadmise ala JJT (jalgratta- ja jalgtee) ehituseks
- isikliku kasutusõiguse seadmise ala JJT valgustuse ehituseks
- proj. mahasõitude asf.bet. kate
- proj. jalgtee asf.bet. kate
- proj. peenra kindlustus
- proj. katte serv
- proj. katte ja ol. ol. katte ühendusjoon
- proj. peenra serv

VÄLISVALGUSTUSE TINGMÄRGID:

- W1.1 — Proj. maakaabel 75mm 750N torus
- Proj. valgustusmast 10m 1m konsool sõidutee valgustiga
- Proj. valgustusmast 6m jalgtee valgustiga

IKÕ ALADE TABEL

Jrk. nr.	IKÕ ala Pos nr. (plaanil)	Kinnistu registriosa nr.	Katastriüksuse tunnus, nimi ja sihtotstarve	Asukoht km	Ala pindala ruutmeetrites	Märkus
1	Pos 5	7451450	77003:001:0208 17208 Näpi tee Transpordimaa 100%	1,00 - 1,25	230 m²	JJT valgustuse ehituseks
2	Pos 6	7451450	77003:001:0208 17208 Näpi tee Transpordimaa 100%	1,11 - 1,19	6 m²	JJT ehituseks
3	Pos 7	7451450	77003:001:0208 17208 Näpi tee Transpordimaa 100%	0,98	6 m²	JJT ehituseks

Geoaaluse koostaja: WEW OÜ	Mõõdistus: 30.08.2022	Töö nr: GEO-100-22	Töö nimetus: Rakvere vald, Roodevälja ja Näpi aleviku kergliikdustee projekteerimine geodeetiline alusplaan	Kõrgused: EH2000	Koordinaadid: L-Est '97
P.P. EESTI	P.P. Ehitusjärelevalve OÜ, reg.kood 11270056 Mustamäe tee 4, 10616 Tallinn tel +372 627 6440 info@ppe.ee www.ppe.ee		Töö nimetus: Näpi-Roodevälja jalgratta- ja jalgtee ehitus		
Tellija: Rakvere Vallavalitsus			Asukoht: Lääne-Viru maakond, Rakvere vald, Roodevälja küla, Näpi alevik		
Insener: Tiit Korn			Joonise nimetus: Isikliku kasutusõiguse seadmise plaan	Mõõtkava: M 1:500	
Insener:					
Vastutav projekteerija: Trilin Sirinov					
Projektijuht: Aleksandr Savljukevits					
Fail / Kuupäev: 22003_pp_tl-4-01_napi_08-05-2023.dgn / 08.05.2023			Töö nr: 22003	Staadium: PP	Kõide: erilosa: TL
					Joonise nr: IKÕ-7-TA