


Asendiplaan

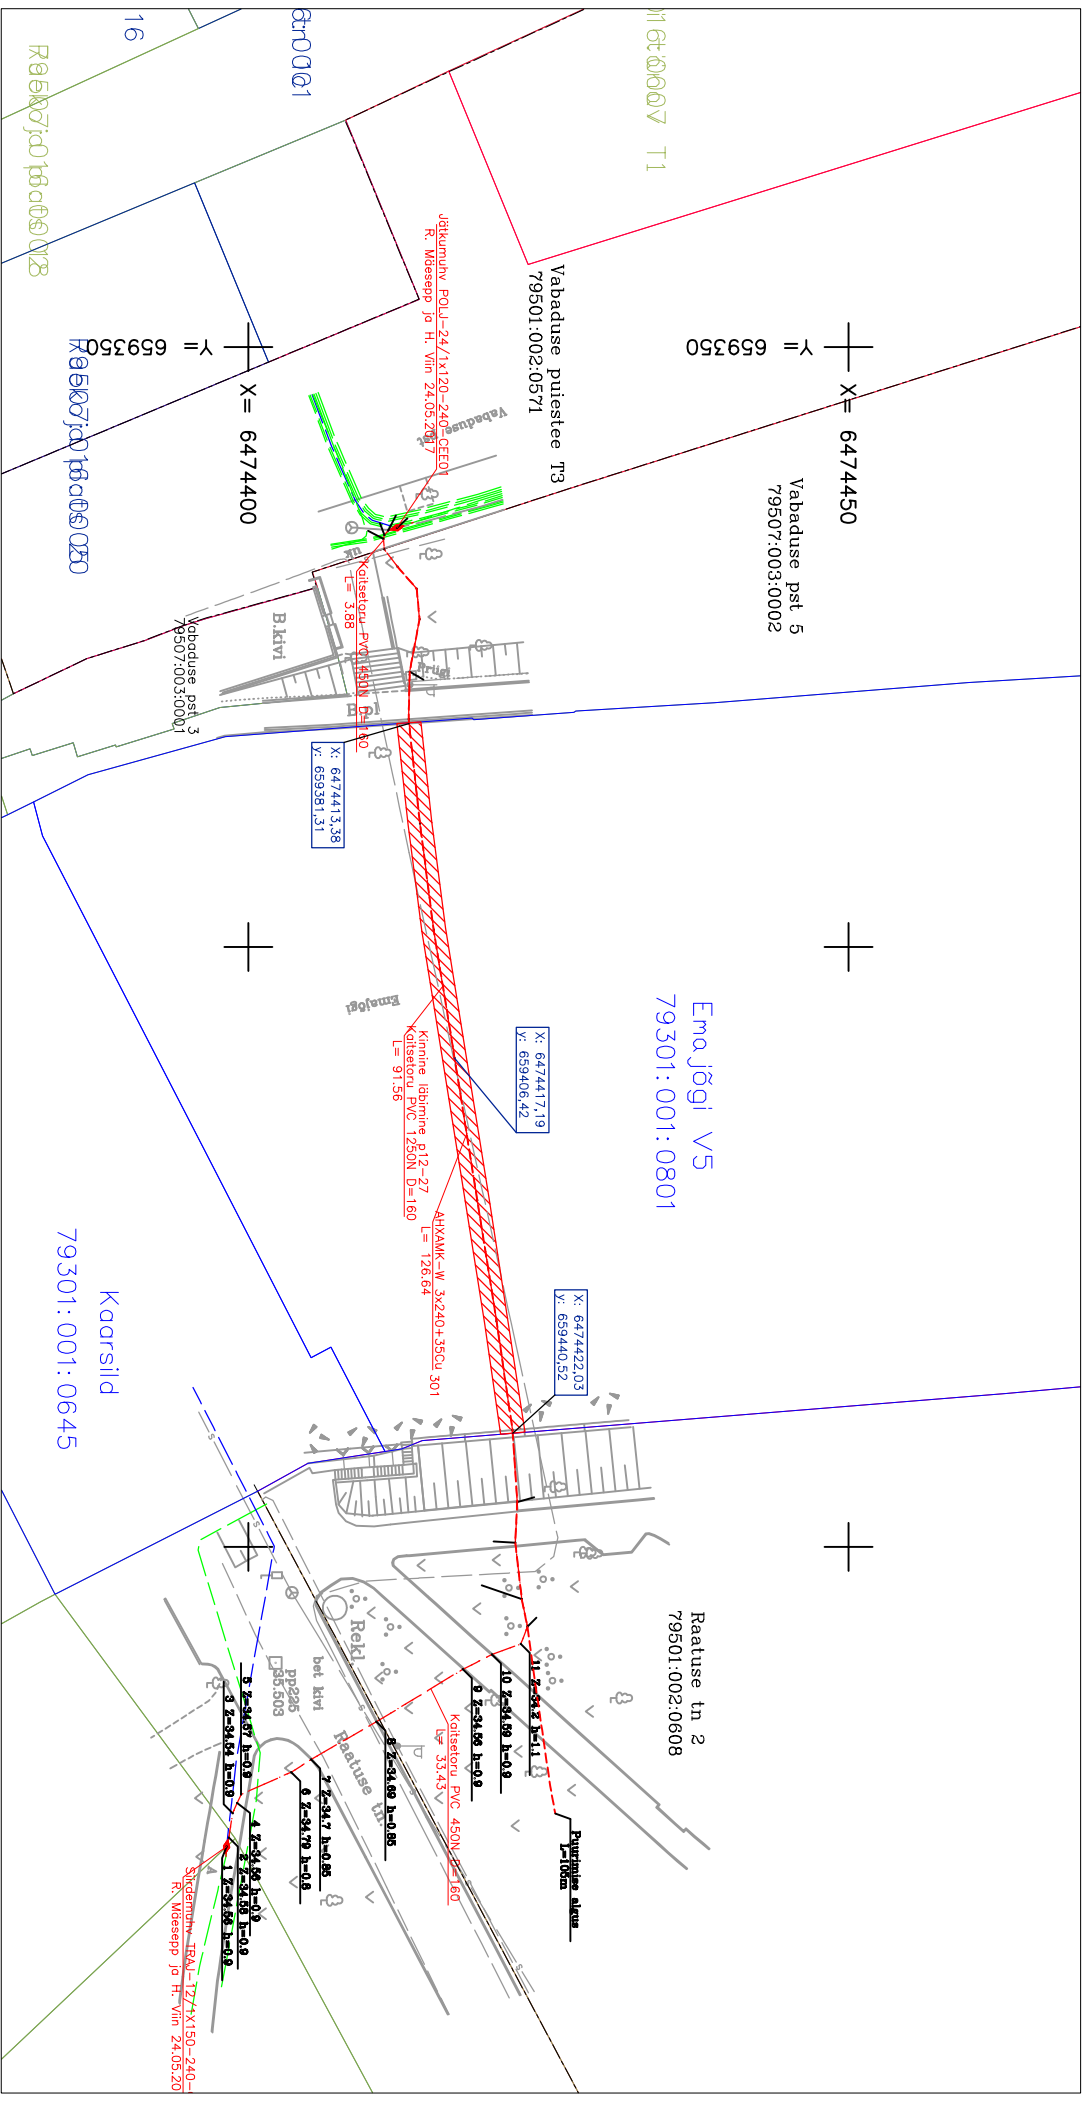

Katastriüksuse piir

10 kV kaabelliin kaitsetorus ja kasutusõiguse ala

Kasutusõiguse ala ca 119 m²
tehnovõrgu pikkus 60 m
kaitsevöönd 1 m mõlemale poole telge.