


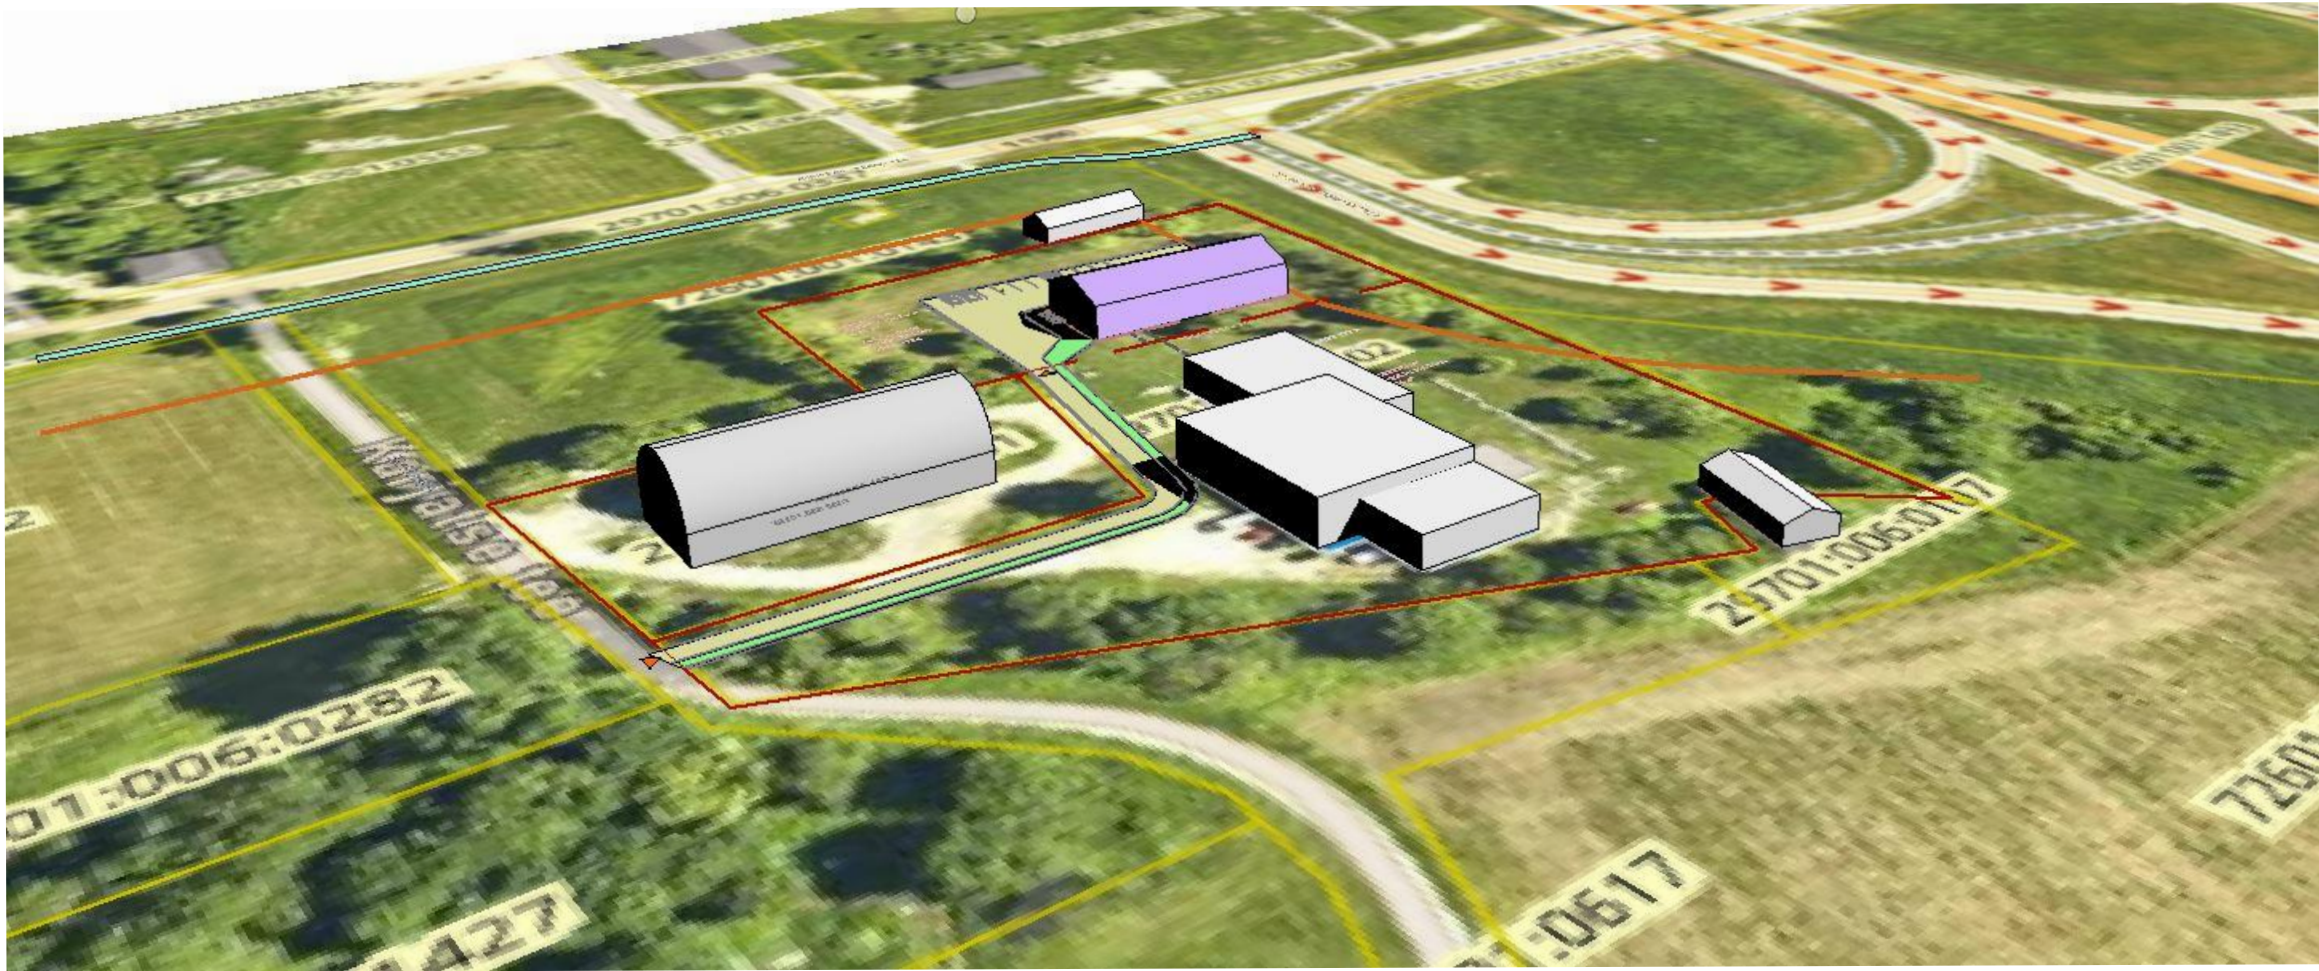

NÄITAJA	PLANEERITAV LAOHOONE	OLEMASOLEV KINNISTU
Kasutusotstarve:	12529 Muu laohoone	
Ehitisealune pind:	390 m ²	
Maapealse osa alune pind:	390 m ²	
Maapealse osa korruste arv:	2	2
Hoone kõrgus:	7 m	
Hoone laius:	13 m	
Hoone pikkus:	30 m	
Suletud brutopind:	700 m ²	
Tulepüsivuse klass:	TP3	
Katuse kalle	0 - 45°	

Kinnistu pindala	3453 m ²	(10048 m ²) 6595 m ²
Hoonete arv krundil:	1	1
Täisehituse %	11	
Katastritunnus		29701:006:0602
Sihtotstarve	Ärimaa 30%; Tootmismaa 70%	Tootmismaa 100%

PLANEERITAV HOONE

Töö nr: 026026		ZUUMIDISAIN OÜ		Projekteerija:	
Objekt: LAOHOONE PÜSTITAMINE		MTR: EEP004849 REG: 16623275		Tallinn	
Aadress: KARJATSE TEE 3, HAIBA KÜLA, KERNU VALD, HARJUMAA		Joonise nimi: Asendiskeem 3D		Joonise nr: AR-4-02	
Tellija: Andres Ella	Arhitekt: E.Eelma		Mõõtkava: 1:1		Staadium: E
					Formaat: A3
			Kuupäev: 26.05.2025		Muudatus: