

Koormatava ala asendiplaan

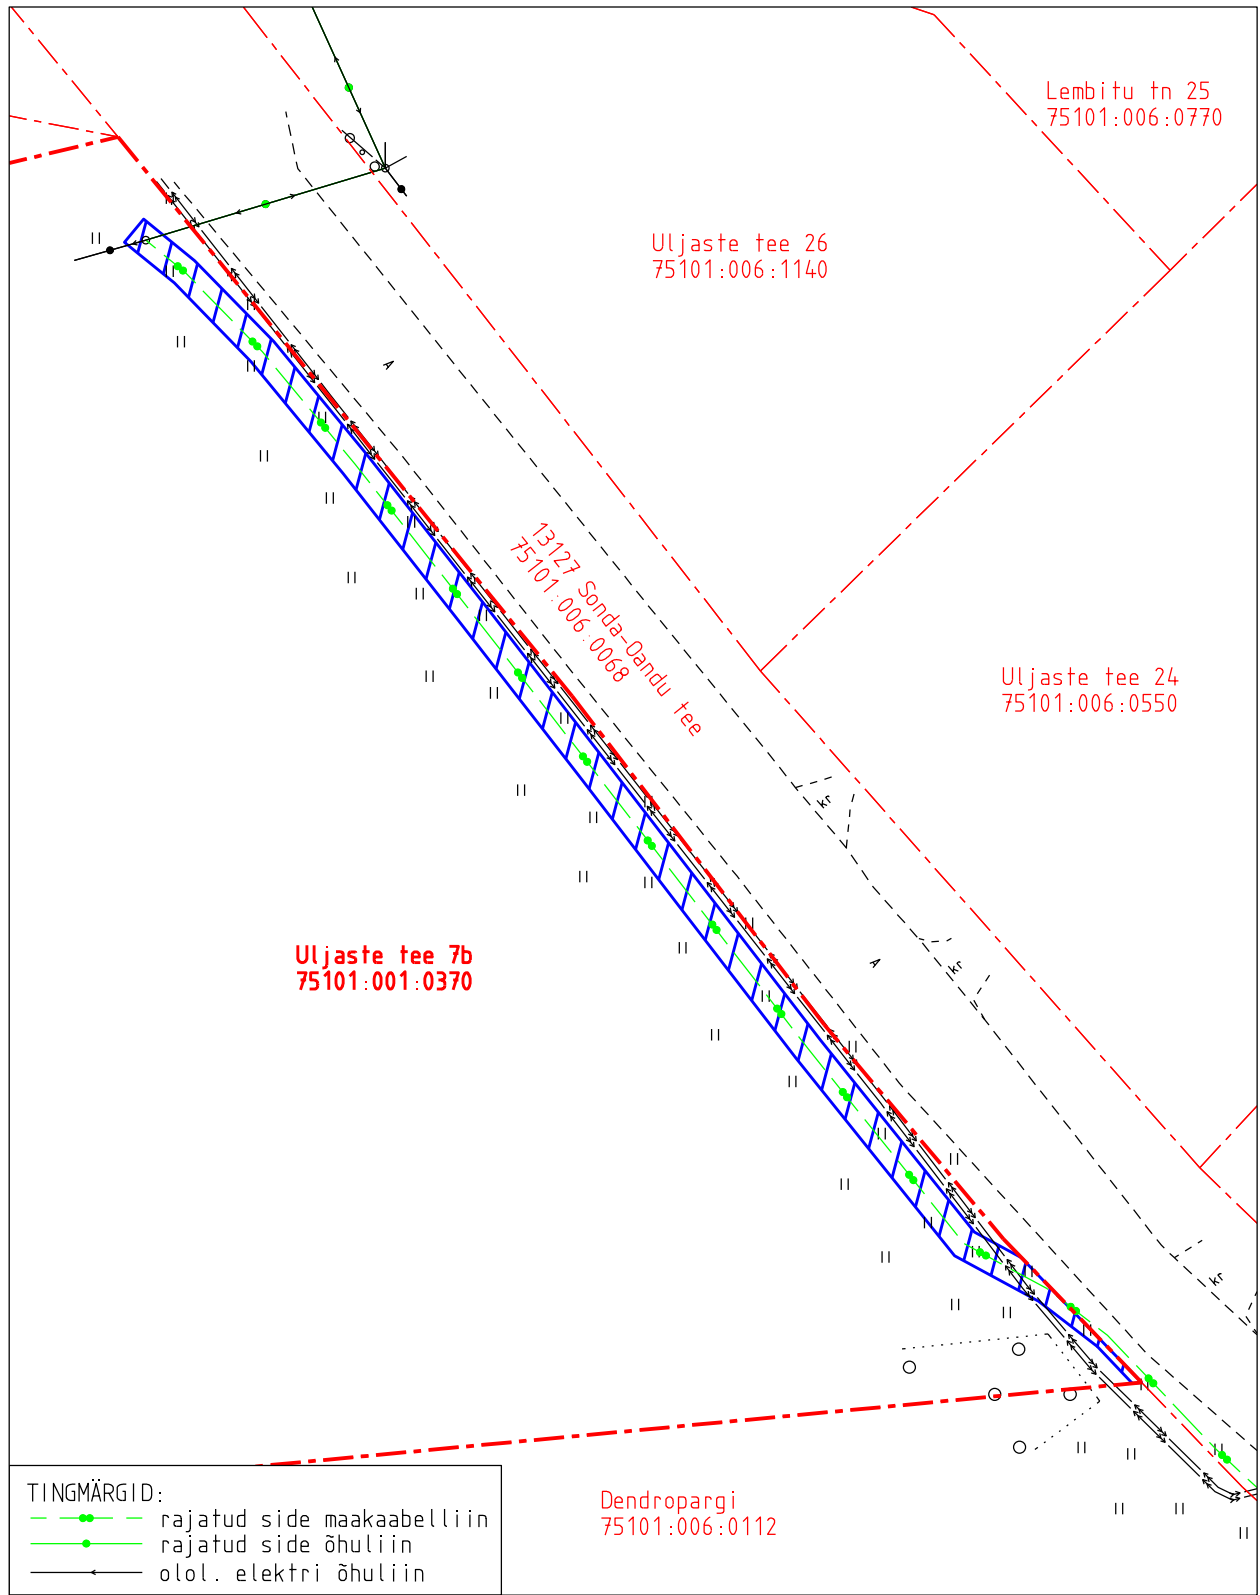
Kinnistu nimi: Uljaste tee 7b (reg.nr 9233150)




Katastritunnus: 75101:001:0370

Asukoht: Ida-Viru maakond, Lüganuse vald, Sonda alevik

Kirjanurk OÜ töö nr 2299P

Sonda RMK kontori sideühendus



-  Koormatava ala pindala kokku ligikaudu 191 m²
-  Koormatava katastriüksuse piir
-  Katastriüksuste piirid (väljavõte 16.02.2026)

Plaan 1-1
M 1:500

Koostaja:
OÜ Kirjanurk