


ISIKLIKU KASUTUSÕIGUSEGA KOORMATAVA ALA PLAAN

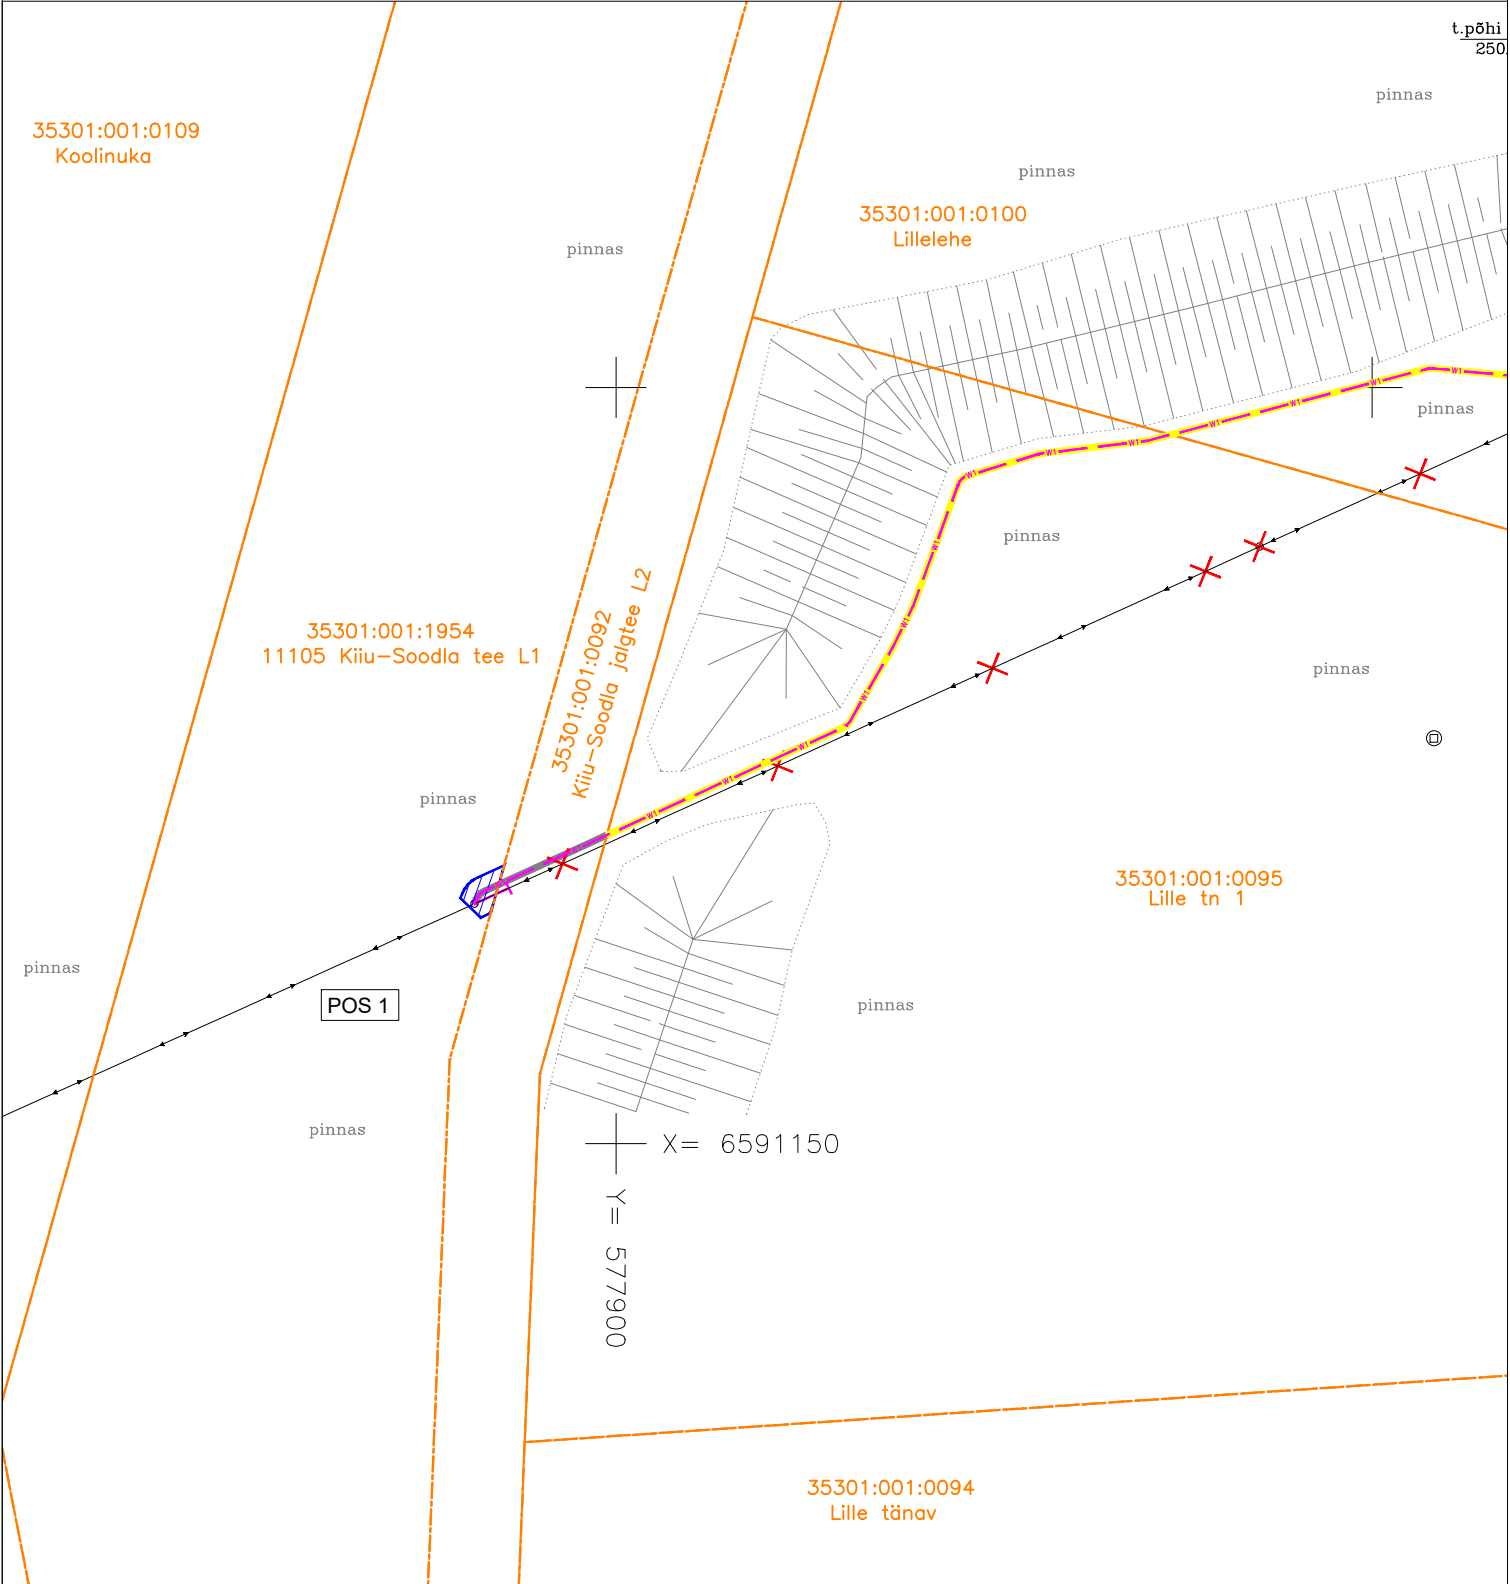

Projekti nimi / aadress: Võrgu ümberehitus, Lille tn 1, Kiiu alevik, Kuusalu vald, Harju maakond					Töö nr: SW25051	
Koostaja: Swiper OÜ / Artur Vilu				Möötkava: 1:500	Formaat: A4	Kuupäev: 06.05.2025
Jrk nr	Kasutusala pos nr (plaanil)	Kinnistu registrios number	Katastriüksuse tunnus, nimi ja sihtotstarve	Asukoht riigitee (nr ja nimi) suhtes (lõigu algus ja lõpp km)	Ala pindala ruutmeetrites (m²)	PARI kood
1	POS 1	24323850	35301:001:1954 11105 Kiiu-Soodla tee L1, Kiiu alevik, Kuusalu vald, Harju maakond 100% Transpordimaa	11105 Kiiu-Soodla tee	5	796711