


# ISIKLIKU KASUTUSÕIGUSE SEADMISE PLAAN

KINNISTU ANDMED

Positsiooni number 1  
Lähiaadress 15 Tallinn-Rapla-Türi tee L6  
Katastriüksuse tunnus 67001:002:0028  
Registriososa nr 10480350

Isikliku kasutusõiguse ala suurus: IKÕ\_1 - 17 m<sup>2</sup>

IKÕ\_1 asub mnt 50,68 km-l

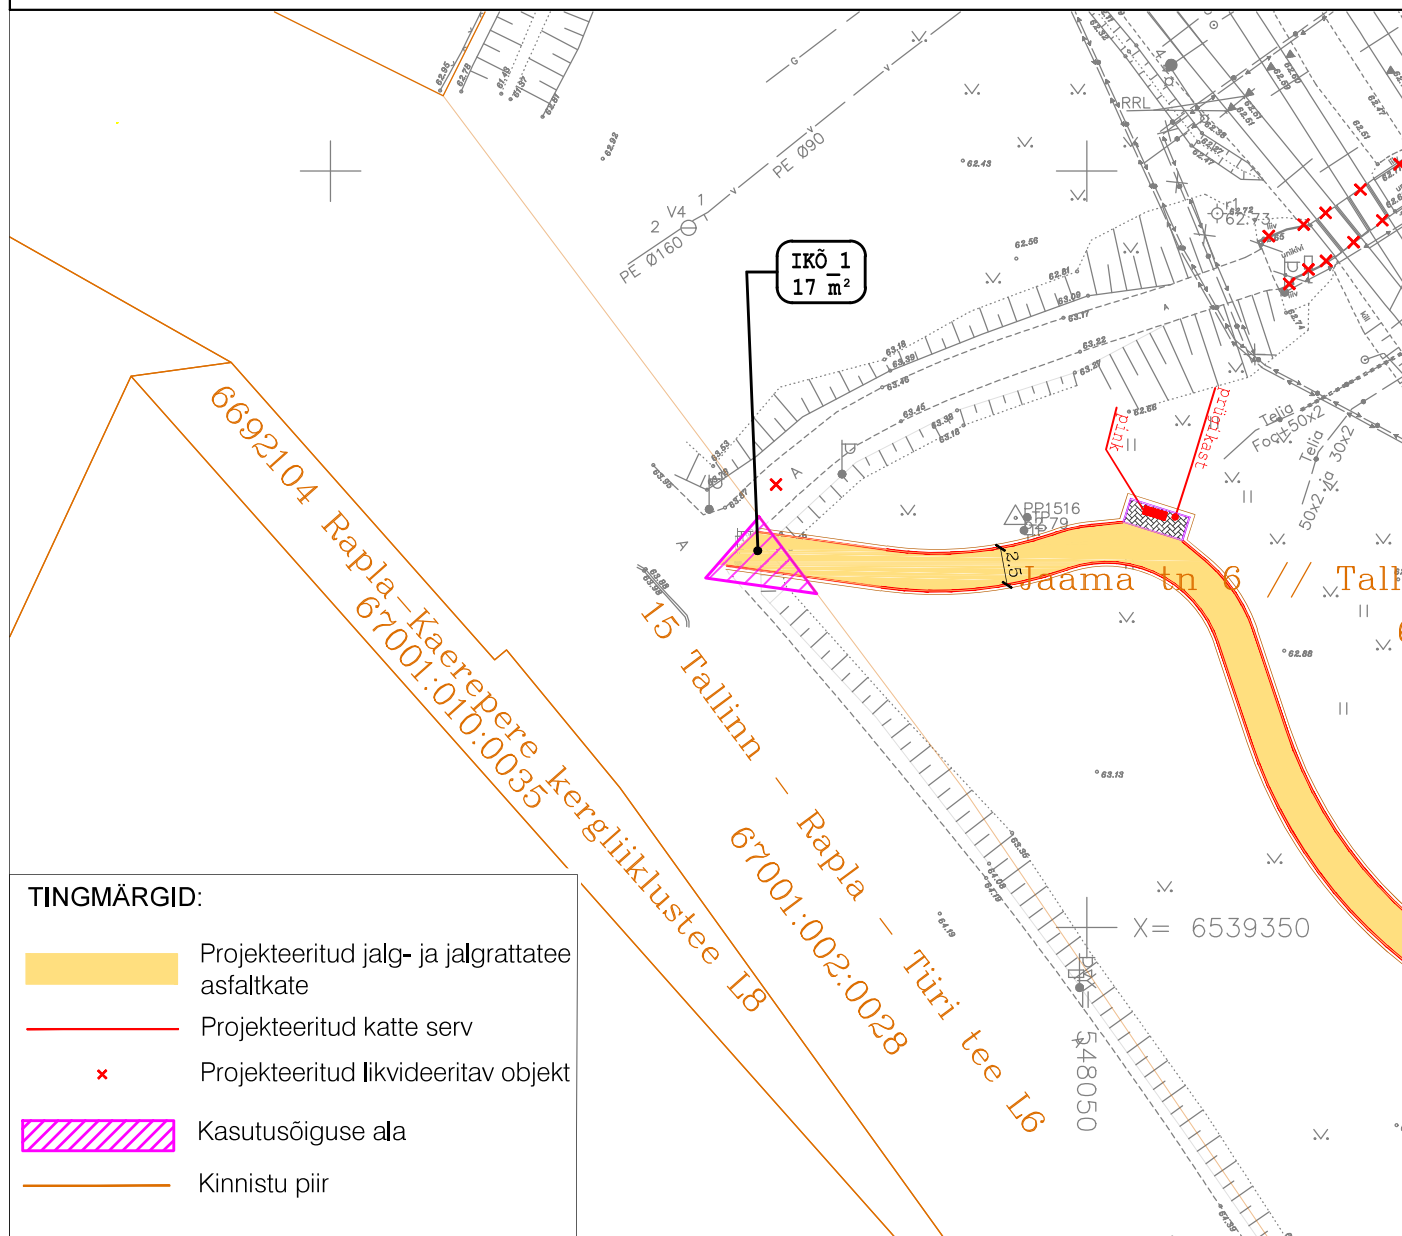

## TINGMÄRGID:

- Projekteeritud jalg- ja jalgrattatee asfaltkate
- Projekteeritud katte serv
- Projekteeritud likvideeritav objekt
- Kasutusõiguse ala
- Kinnistu piir



Reaalprojekt OÜ  
Vabaduse pst 174b  
10917 Tallinn Estonia  
tel +372 608 11 00  
www.reaalprojekt.ee  
reaalprojekt@reaalprojekt.ee

EstConsult Rail OÜ  
Sanatooriumi tn 2a-100  
11613, Tallinn, Estonia  
+372 56979725  
www.ecrail.ee  
info@ecrail.ee

ESTCONSULT RAIL



Tellija	Edelaraudtee AS		
Töö nimetus	Projekteerimine Rapla-Lelle raudteelõigu kapitalremondiks (Tallinn-Lelle-Pärnu km 53+342 kuni km 73+312)		
Asukoht	Rapla linn, Rapla vald, Rapla maakond		
Joonise nimetus	ISIKLIKU KASUTUSÕIGUSE SEADMISE PLAAN		Mõotkava
			M 1:500
Töö nr	Staadium	Koide, eriosa	Joonise nr
P21023	PP		1

Koostaja:	Ruth Koppel	...
		...
		...
		...
Projekti juht:	Reio Vesiallik	...
Fail / Kuupäev: P21023_PP_L4_IKÕ.dwg / 10.01.2023		


# ISIKLIKU KASUTUSÕIGUSE SEADMISE PLAAN

KINNISTU ANDMED

Positsiooni number 3  
Lähiaadress 20117 Juuru-Rapla tee L1  
Katastriüksuse tunnus 67001:002:0068  
Registriosa nr 11860550

Isikliku kasutusõiguse ala suurus: IKÕ\_3 - 48 m<sup>2</sup>

IKÕ\_3 asub mnt 11,89 - 11,91 km-tel

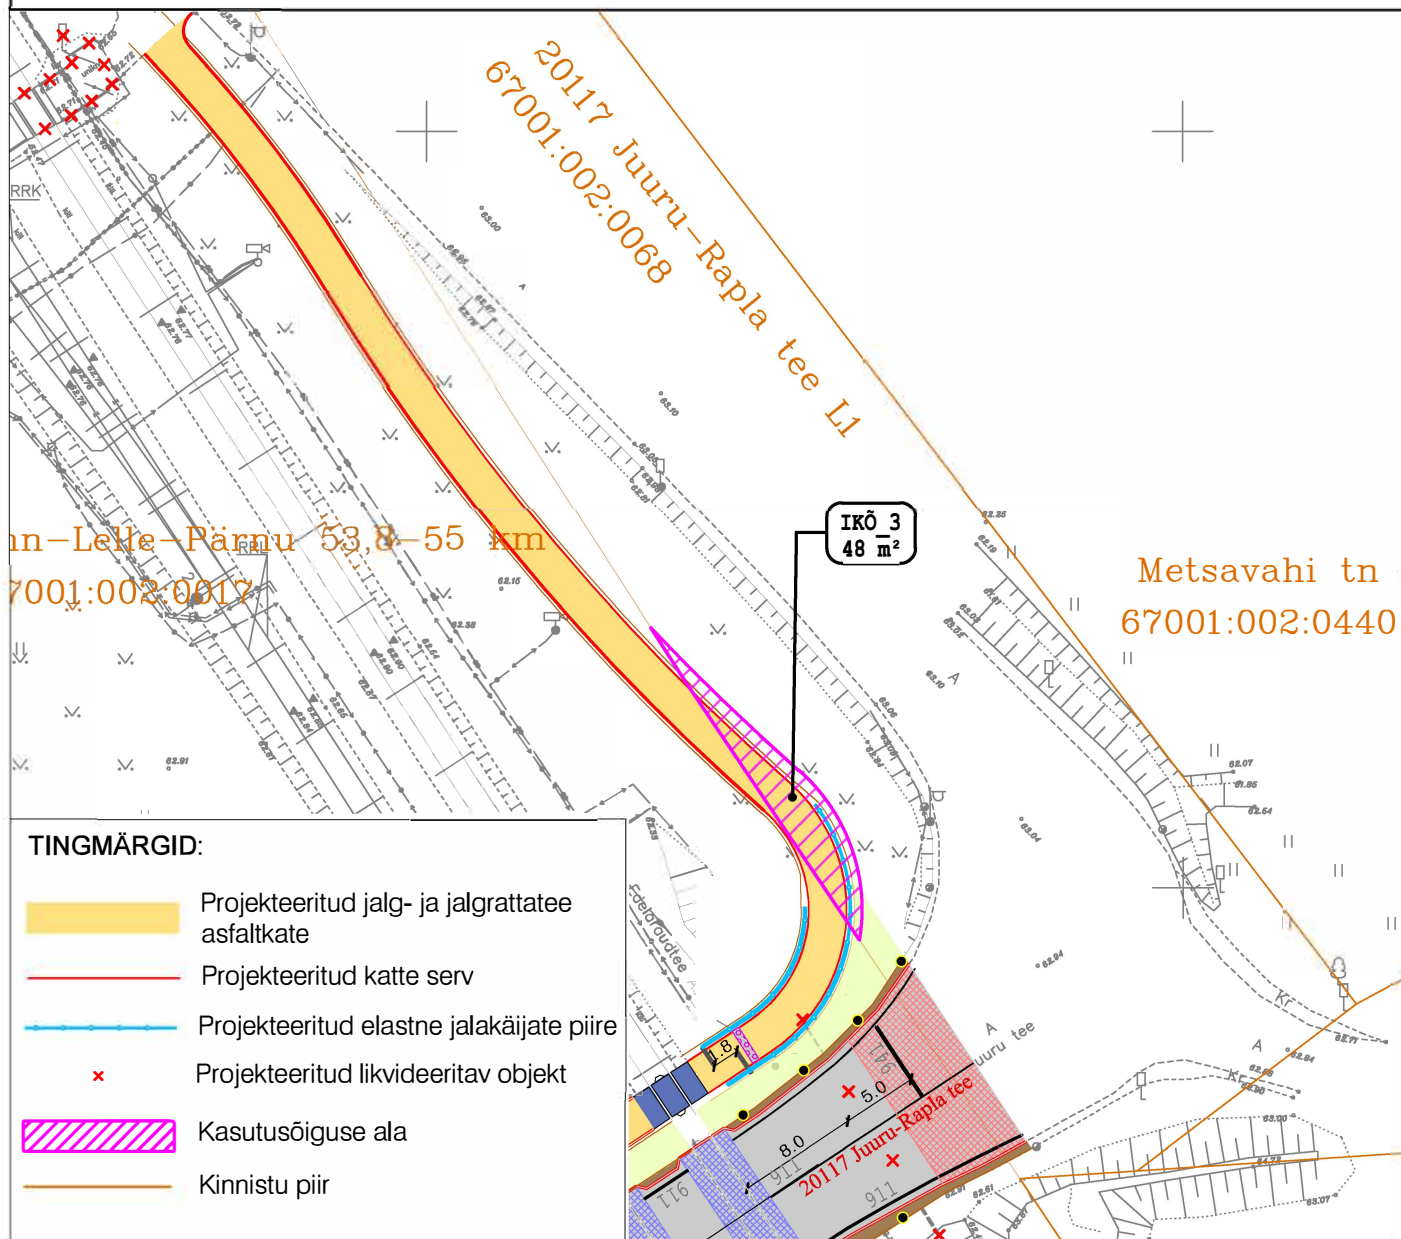

**Reaalprojekt**

ESTCONSULT RAIL

Reaalprojekt OÜ  
Vabaduse pst 174b  
10917 Tallinn Estonia  
tel +372 608 11 00  
www.reaalprojekt.ee  
reaalprojekt@reaalprojekt.ee

EstConsult Rail OÜ  
Sanatooriumi tn 2a-100  
11613, Tallinn, Estonia  
+372 56979725  
www.ecrail.ee  
info@ecrail.ee

Tellija

Edelaraudtee AS

Töö nimetus

Projekteerimine Rapla-Lelle raudteelõigu kapitalremondiks  
(Tallinn-Lelle-Pärnu km 53+342 kuni km 73+312)

Asukoht

Rapla linn, Rapla vald, Rapla maakond

Koostaja:	Ruth Koppel	...
		...
		...
Projekti juht:	Reio Vesiallik	...

Fail / Kuupäev: P21023\_PP\_L4\_IKÕ.dwg / 10.01.2023

Joonise nimetus

ISIKLIKU KASUTUSÕIGUSE SEADMISE PLAAN

Mõõtkaava

M 1:500

Töö nr

P21023

Stadium

PP

Kõide, eriosa

Joonise nr

3