


Isikliku kasutusõiguse ala plaan

Valga maakond, Otepää vald, Arula küla, 23179 Arula-Pringi tee kinnistu, reg. nr. 7323150, katastritunnus 63601:002:2256

M 1:500

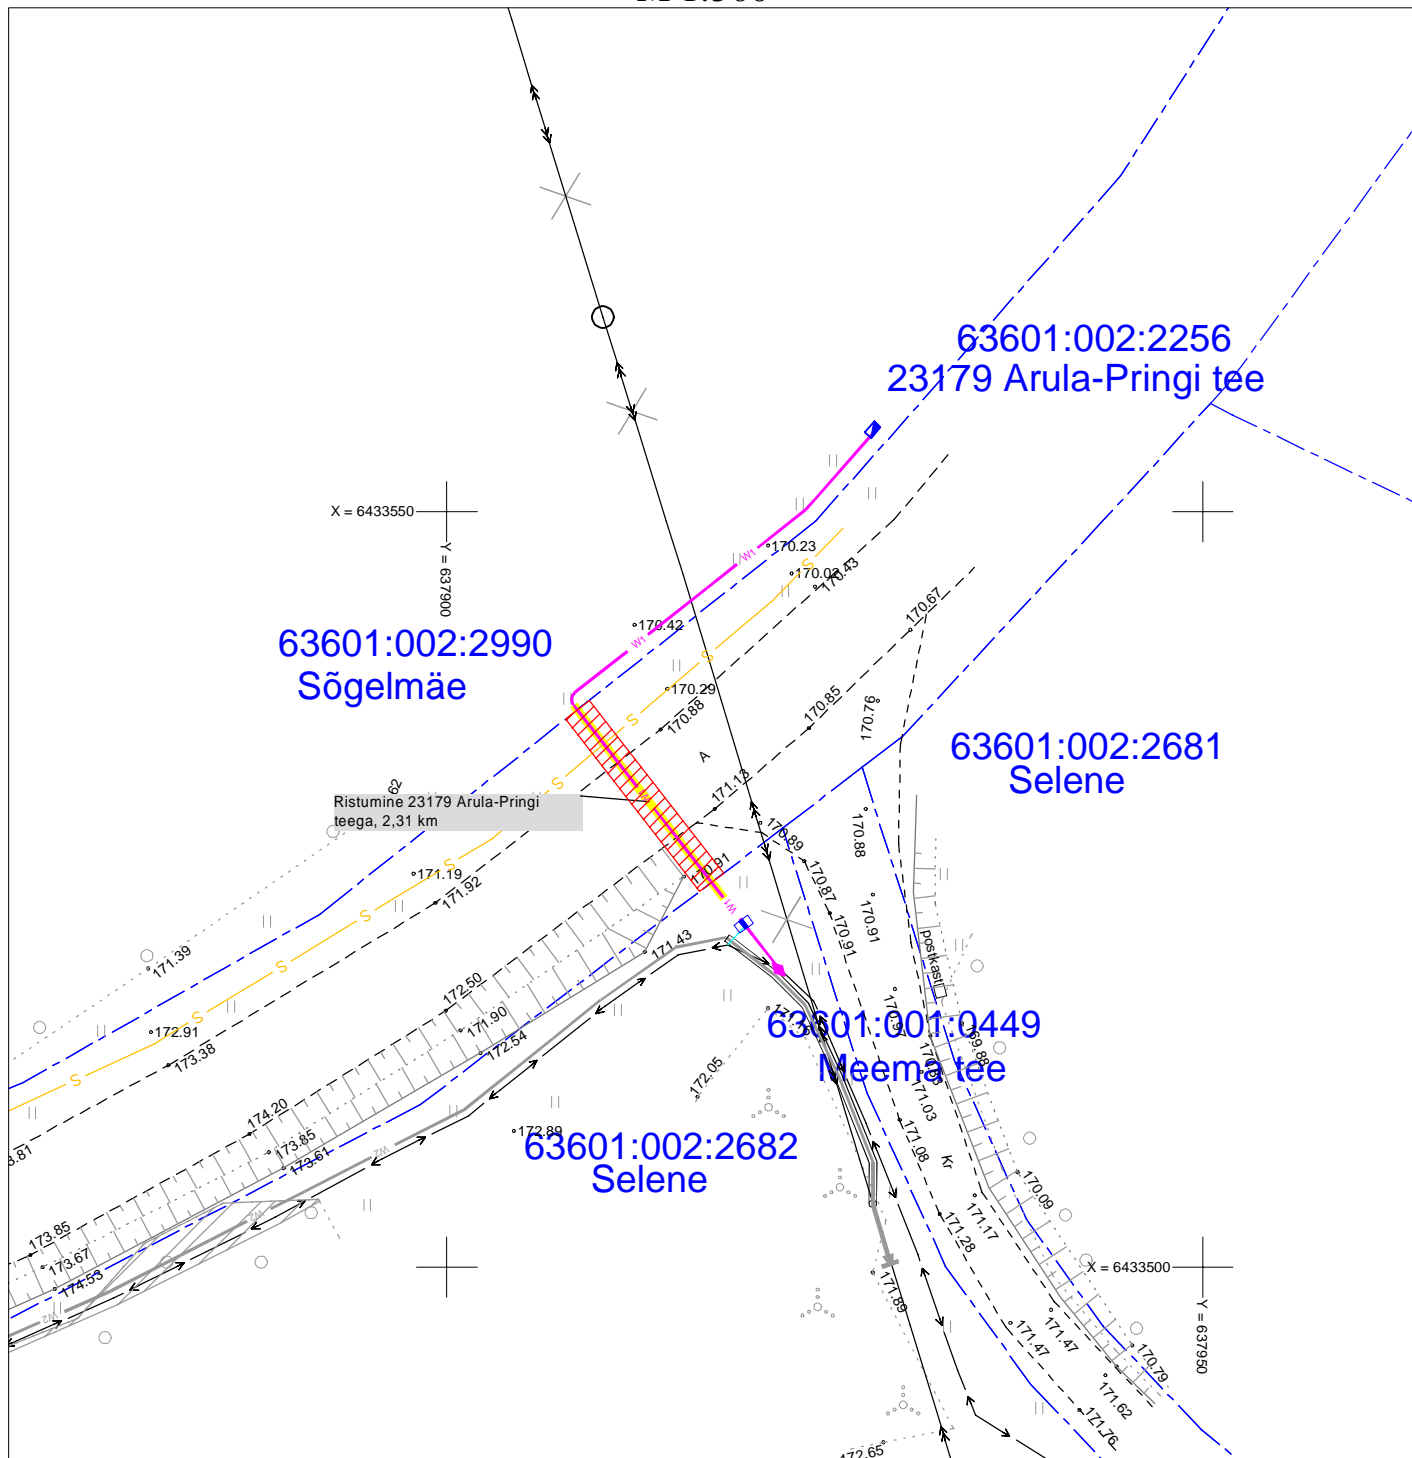

Kasutusõiguse ala



Katastriüksuse piir



Projekteeritav 0,4 kV maakaabel

Kasutusõiguse ala 29 m²

projekteeritava tehnovõrgu pikkus 15 m.

Koostas: Keio Altoja, 53426415

Taotluse esitaja: Taimi Tiisler

Töö nr: LC0889, Sõgelmäe kinnistu 0,4 kV elektrivarustus

Jrk nr	IKÕ ala Pos nr (plaanil)	Kinnistu registriosa number	Katastriüksuse tunnus, nimi ja sihtotstarve	Asukoht riigitee(nr ja nimi) suhtes(lõigu algus ja lõpp km)	Ala pindala ruutmeetrites m2
1	Pos 1	7323150	63601:002:2256 23179 Arula-Pringi tee Transpordimaa	23179 Arula-Pringi tee 2,31 km;	29 m2