



ALA22 V1-1

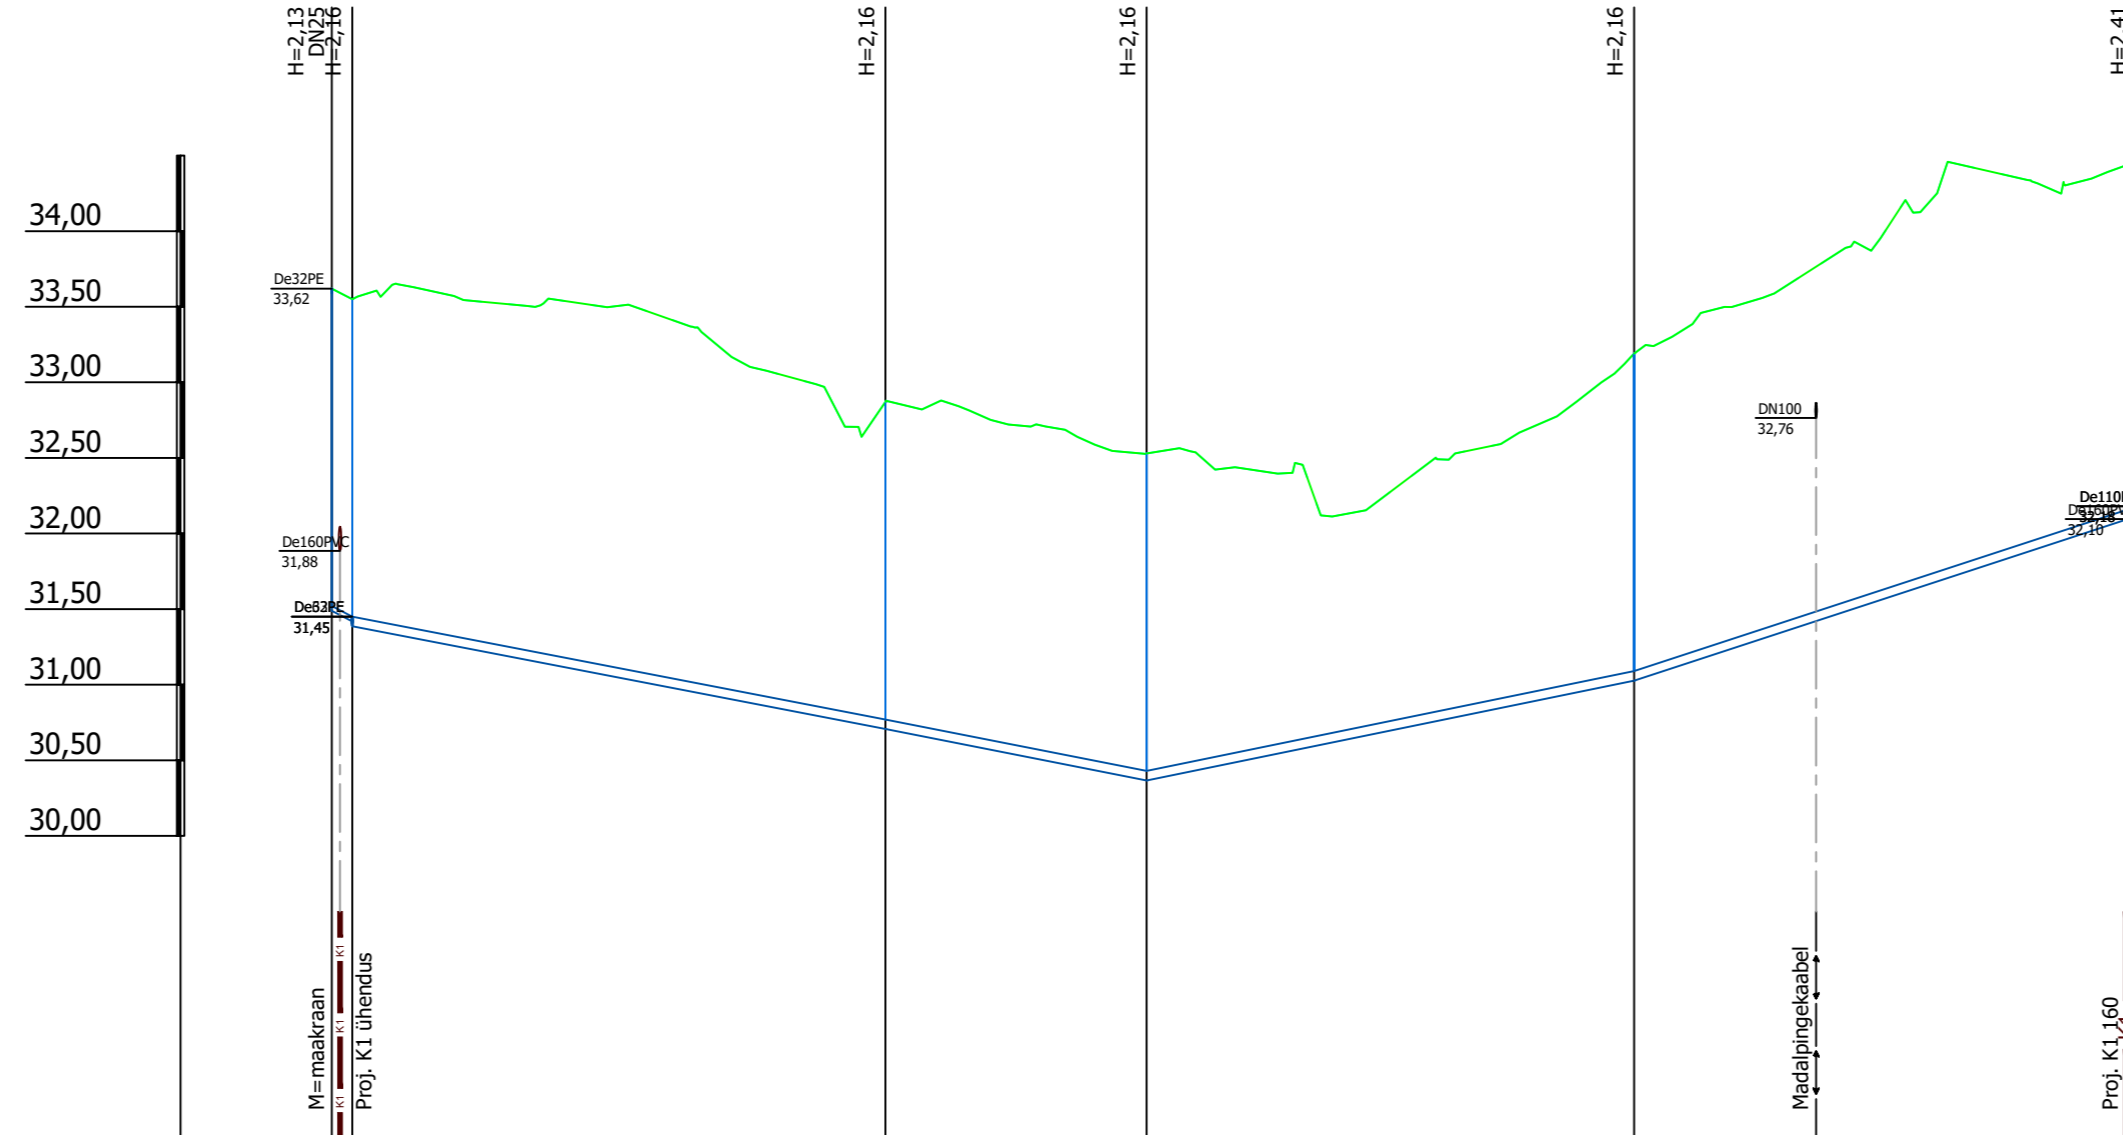

Mhor: 1:500
Mver: 1:50

KAEVU TÄHIS	MK-2210 V1-2213	V1-2212	V1-2211	V1-2210	V1-1092
OLEMASOLEVA MAAPINNA KÕRGUS (m ABS)	33,62 33,55	32,87	32,53	33,19	34,48
PROJEKTEERITUD MAAPINNA KÕRGUS (m ABS)	33,62 33,55	32,87	32,53	33,19	34,48
TORU KÕRGUS PEALT (m ABS)	31,52 31,45	30,77	30,43	31,09	32,18
TORU RAJAMISSÜGAVUS	2,13 2,16	2,16	2,16	2,16	2,36
LANG	0,052 1,95,3m	0,019	0,020	0,020	0,033 33,3m
TORU MATERJAL	De32 PE - 1,4m	De63 PE - 118,1m			
VAHEKAUGUSED (m)	1,4	35,3	17,3	32,2	33,3
SIRGESTATUD TRASSI PLAAN					

Muudatuse nr	Kuupäev	Projekteerija	Vastutav spetsialist	Selgitus
<p> OÜ KESKONNAPROJEKT A: Ringtee 12, 50105 Tartu T: +372 7305 060 E: kp@keskonnaprojekt.ee MTR reg nr EP10769210-0001 </p>		Töö nimetus Peipsi põhjaranniku vee ja kanali projekteerimine - ehitusetapp I		Töö tellija Alutaguse Vallavalitsus
Vastutav spetsialist Janno Erm		Allkiri /alkirjastatud digitaalselt/		Objekti aadress Kauksi, Kuru ja Uusküla, Alutaguse vald, Ida-Viru maakond
Projekteeris Kätlin Vodja		Allkiri /alkirjastatud digitaalselt/		Projekti staadium Töö number PP 3198
				Mootkava Joonise number 1:500 VK-6-72
				Töö väljaandmise aeg 05.02.2024
				Joonise digiaadress 319801_PP_VK-6-67273_v02_Ala22-pikiprofiilid

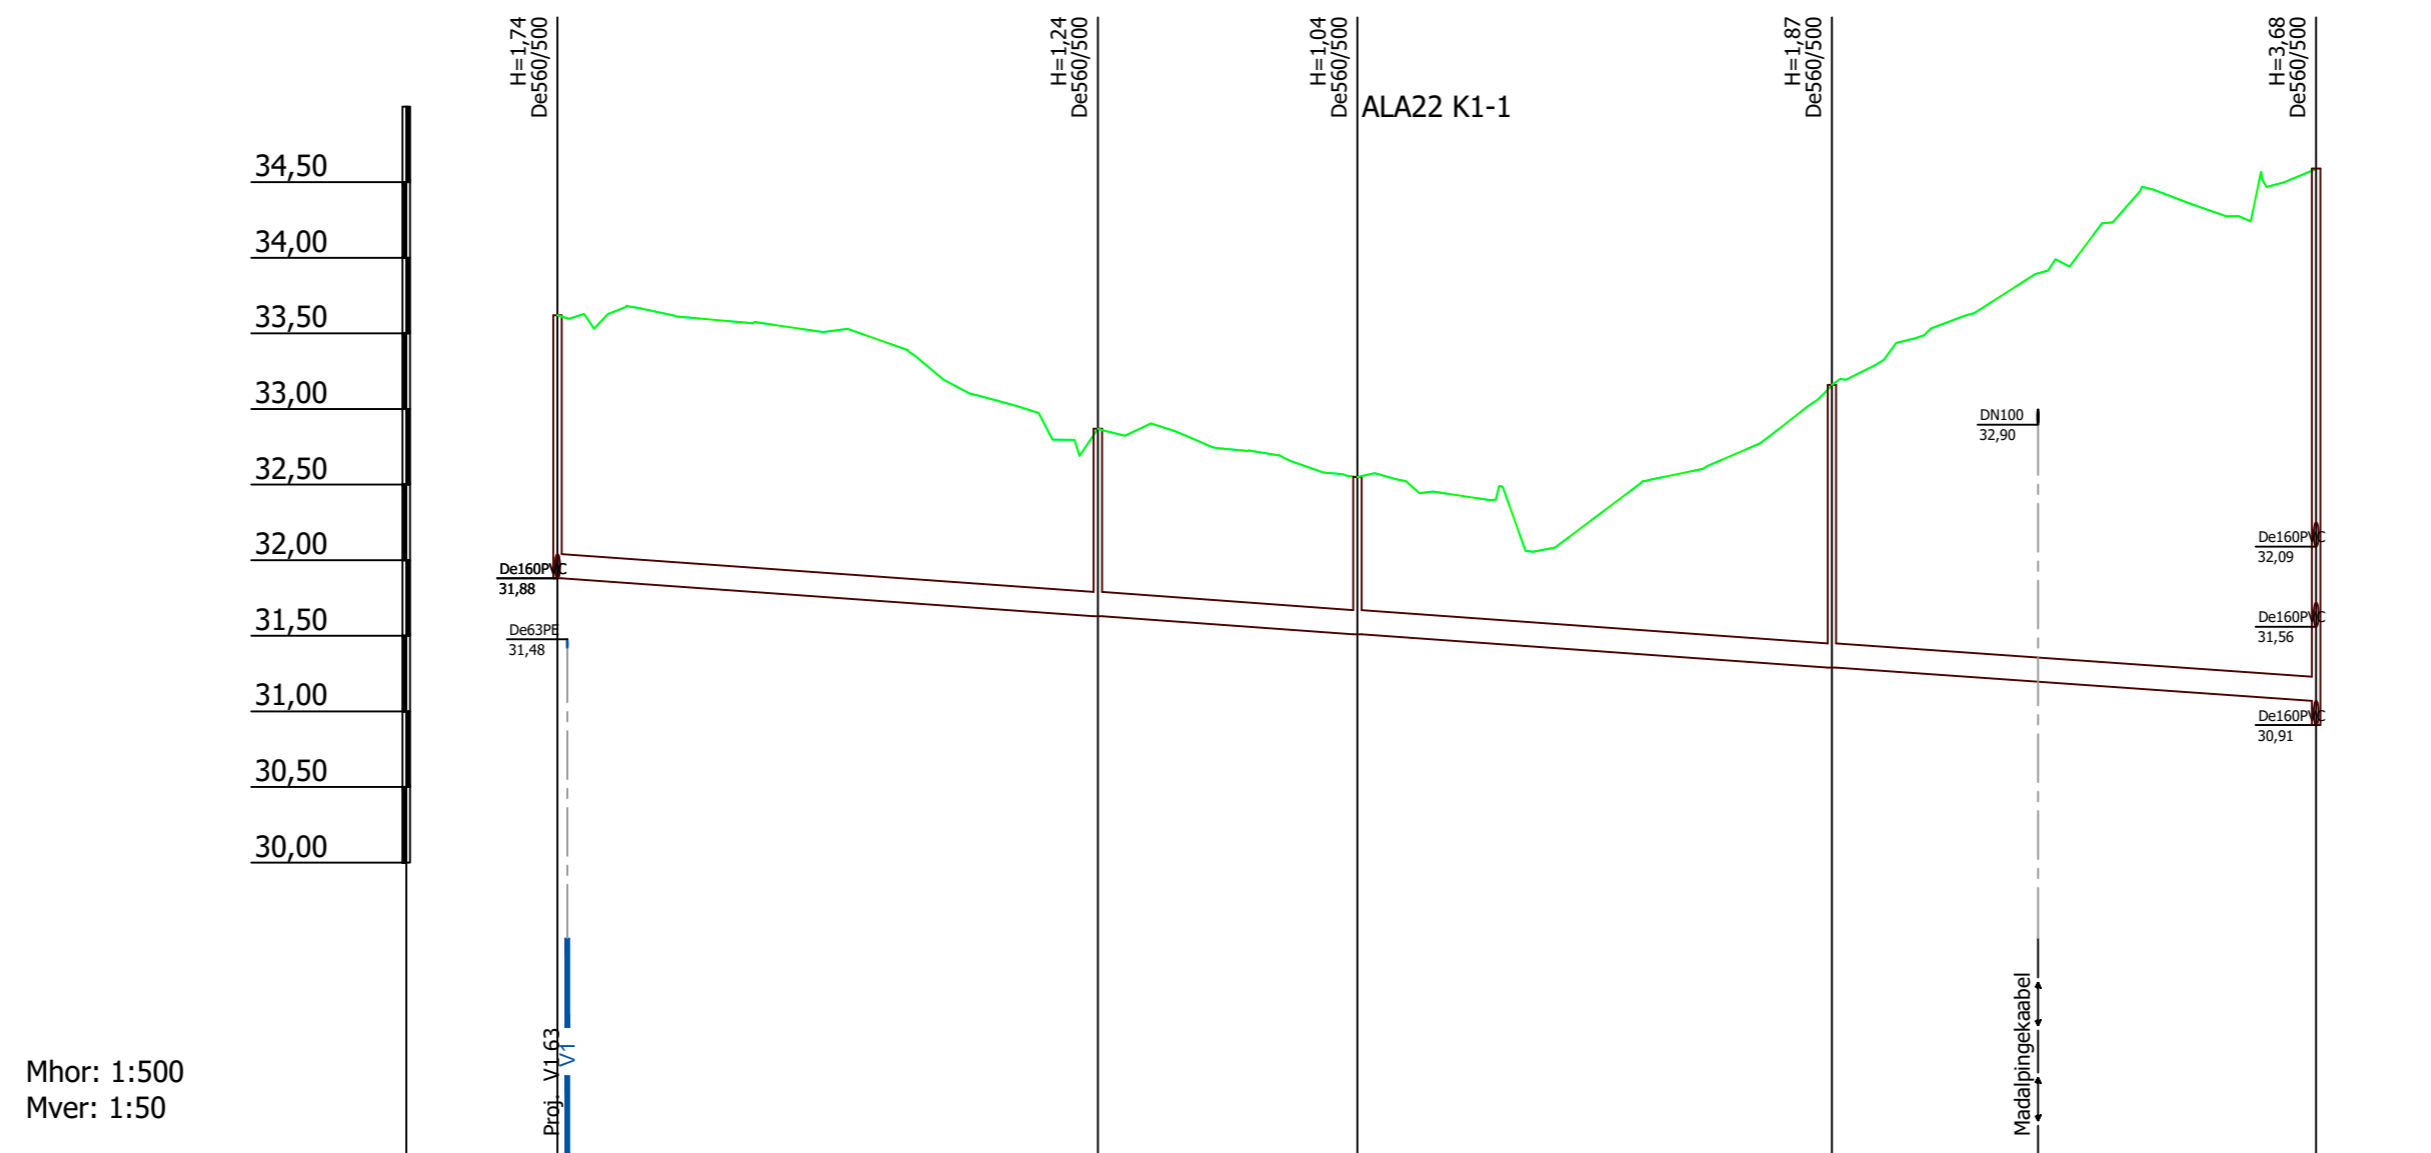

Mhor: 1:500
Mver: 1:50

KAEVU TÄHIS	K1-2213	K1-2212	K1-2211	K1-2210	K1-1091
OLEMASOLEVA MAAPINNA KÕRGUS (m ABS)	33,62	32,87	32,55	33,16	34,59
PROJEKTEERITUD MAAPINNA KÕRGUS (m ABS)	33,62	32,87	32,55	33,16	34,59
TORU PÕHJA KÕRGUS (m ABS)	31,88	31,63	31,51	31,29	31,07
TORU RAJAMISSÜGAVUS	1,74	1,24	1,04	1,87	3,52
LANG	116,3m				0,007
TORU MATERJAL	De160 PVC - 116,3m				
VAHEKAUGUSED (m)	35,7	17,2	31,4	32,0	
SIRGESTATUD TRASSI PLAAN					

Muudatuse nr	Kuupäev	Projekteerija	Vastutav spetsialist	Selgitus
<p>Keskonnaprojekt ENGINEERING & CONSULTATIONS</p> <p>OÜ KESKKONNAPROJEKT A: Ringtee 12, 50105 Tartu T: +372 7305 060 E: kp@keskkonnaprojekt.ee MTR reg nr EP10769210-0001</p>		<p>Töö nimetus Peipsi põhjaranniku vee ja kanali projekteerimine - ehitusetapp I</p> <p>Joonise nimetus Ala 22 torustike pikiprofiilid</p>		<p>Töö tellija Alutaguse Vallavalitsus</p> <p>Töö väljaandmise aeg 05.02.2024</p> <p>Joonise digiaadress 319801_PP_VK-6-67273_v02_Ala22-pikiprofiilid</p>
<p>Vastutav spetsialist Janno Erm</p> <p>Projekteeris Kätlin Vodja</p>		<p>Allkiri /allkirjastatud digitaalselt/</p> <p>Allkiri /allkirjastatud digitaalselt/</p>	<p>Objekti aadress Kauksi, Kuru ja Uusküla, Alutaguse vald, Ida-Viru maakond</p>	<p>Projekti staadium PP</p> <p>Töö number 3198</p> <p>Möötka 1:500</p> <p>Joonise number VK-6-73</p>