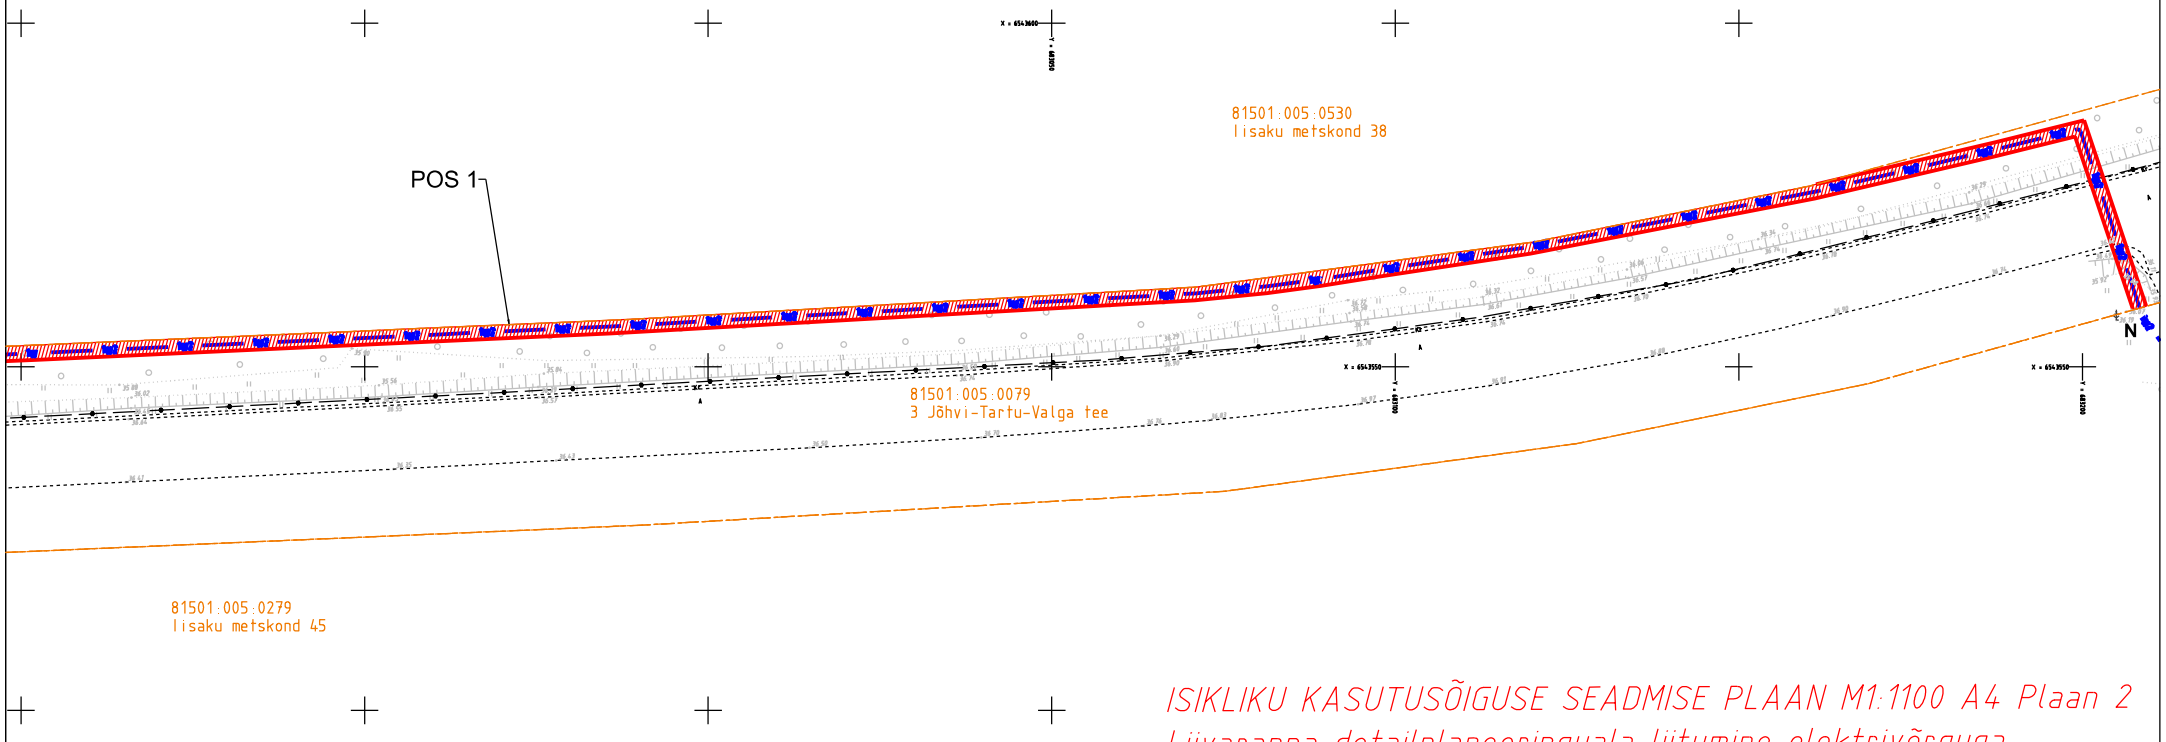

ISIKLIKU KASUTUSÕIGUSE SEADMISE PLAAN M1:1100 A4 Plaan 2

Liivaranna detailplaneeringuala liitumine elektrivõrguga, Rannapungerja, Alutaguse vald, Ida-Viru maakond. LC1552. Projekt nr 24-124

Koostaja: Jaanus Kaldoja Kuupäev 09.10.2024

TINGMÄRGID ASENDIPLAANIL:

1W2 1W2 Projekteeritud 10 kV maakaabel torus

Katastriüksuse piir

IKÕ seadmise ala

Projekteeritud maakaabli pikkus ca 636 m

Jrk nr.	IKÕ ala Pos nr. (plaanil)	Kinnistu registriosa number	Katastriüksuse tunnus, nimi ja sihtotstarve:	Asukoht riigitee (nr ja nimi) suhtes (lõigu algus ja lõpp km.)	Ala pindala ruutmeetrites m^2
1.	Pos 1	7932750	81501:005:0079; 3 Jõhvi-Tartu-Valga tee; transpordimaa	3 Jõhvi-Tartu-Valga tee;	1262