


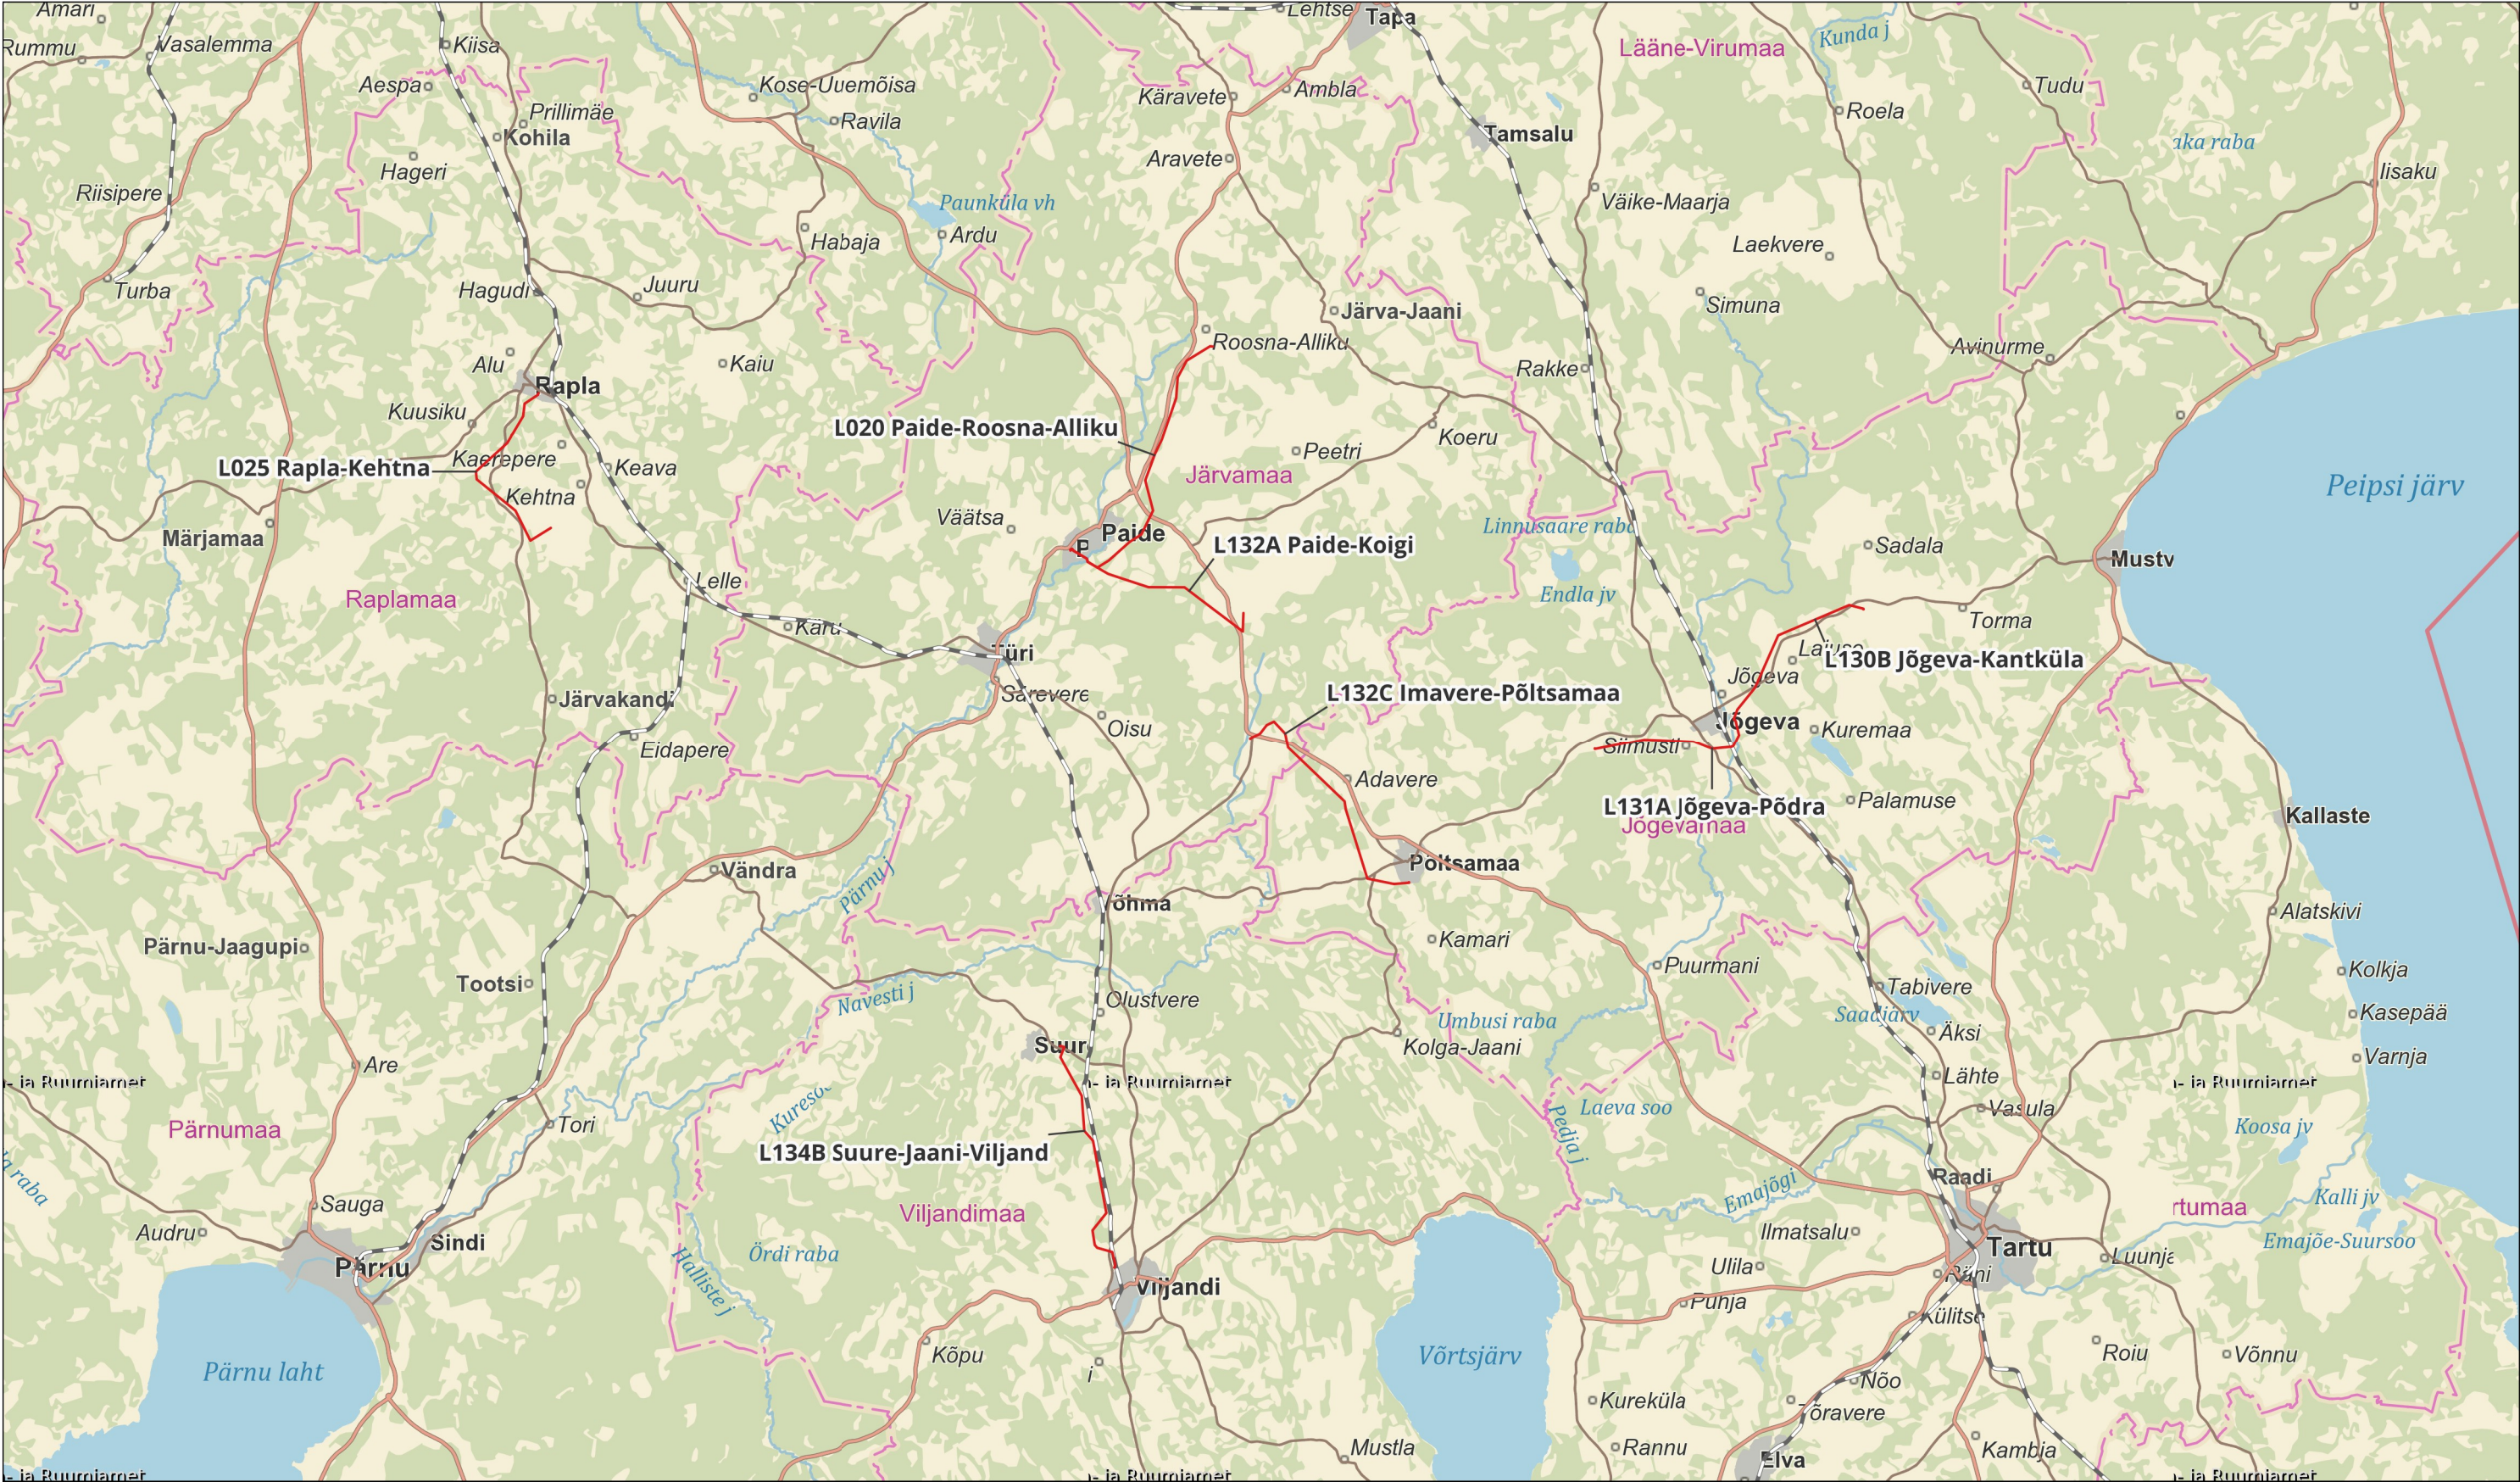

					elering				Projekteeris/Kuupäev:				
					Objekt: L020 Paide-Roosna-Alliku, L025 Rapla-Kehtna, L130B Jõgeva-Kantküla, L131A Jõgeva-Põdra, L132A Paide-Koigi, L132C Imavere-Põltsamaa ja L134B Suure-Jaani-Viljand 110 kV õhuliinide rekonstrueerimine							Kontrollis/kuupäev	
												Joonise nimi:	
					Õhuliinide ülevaateplaan							Joonestas/Kuupäev:	
					Projekti number:	Stadium:	Joonise nr:	Muudatus	Leht	Lehti	Mõõtkava	Formaat:	
Muudatus	Kuupäev	Muudatuse sisu			Projekteeris	Kontrollis	KPL2508			M 1 : 500 000		A3	