Tingmärgid Enersense AS

- 1W2 — Projekteeritud KP kaabel ( kaevikus 1 toru)
- Ol. ol sadekanalistasioon
- Ol.ol kanalisatsioon
- Ol. ol veetrass
- Ol. ol sidetrass
- Projekteeritud puurimine
- Olemasolev dreen
- Kinnistupiir
- Projekteeritud MP/KP muhv
- Tööst välja
- Ol. KP elektrikaabel
- Ol. MP elektrikaabel

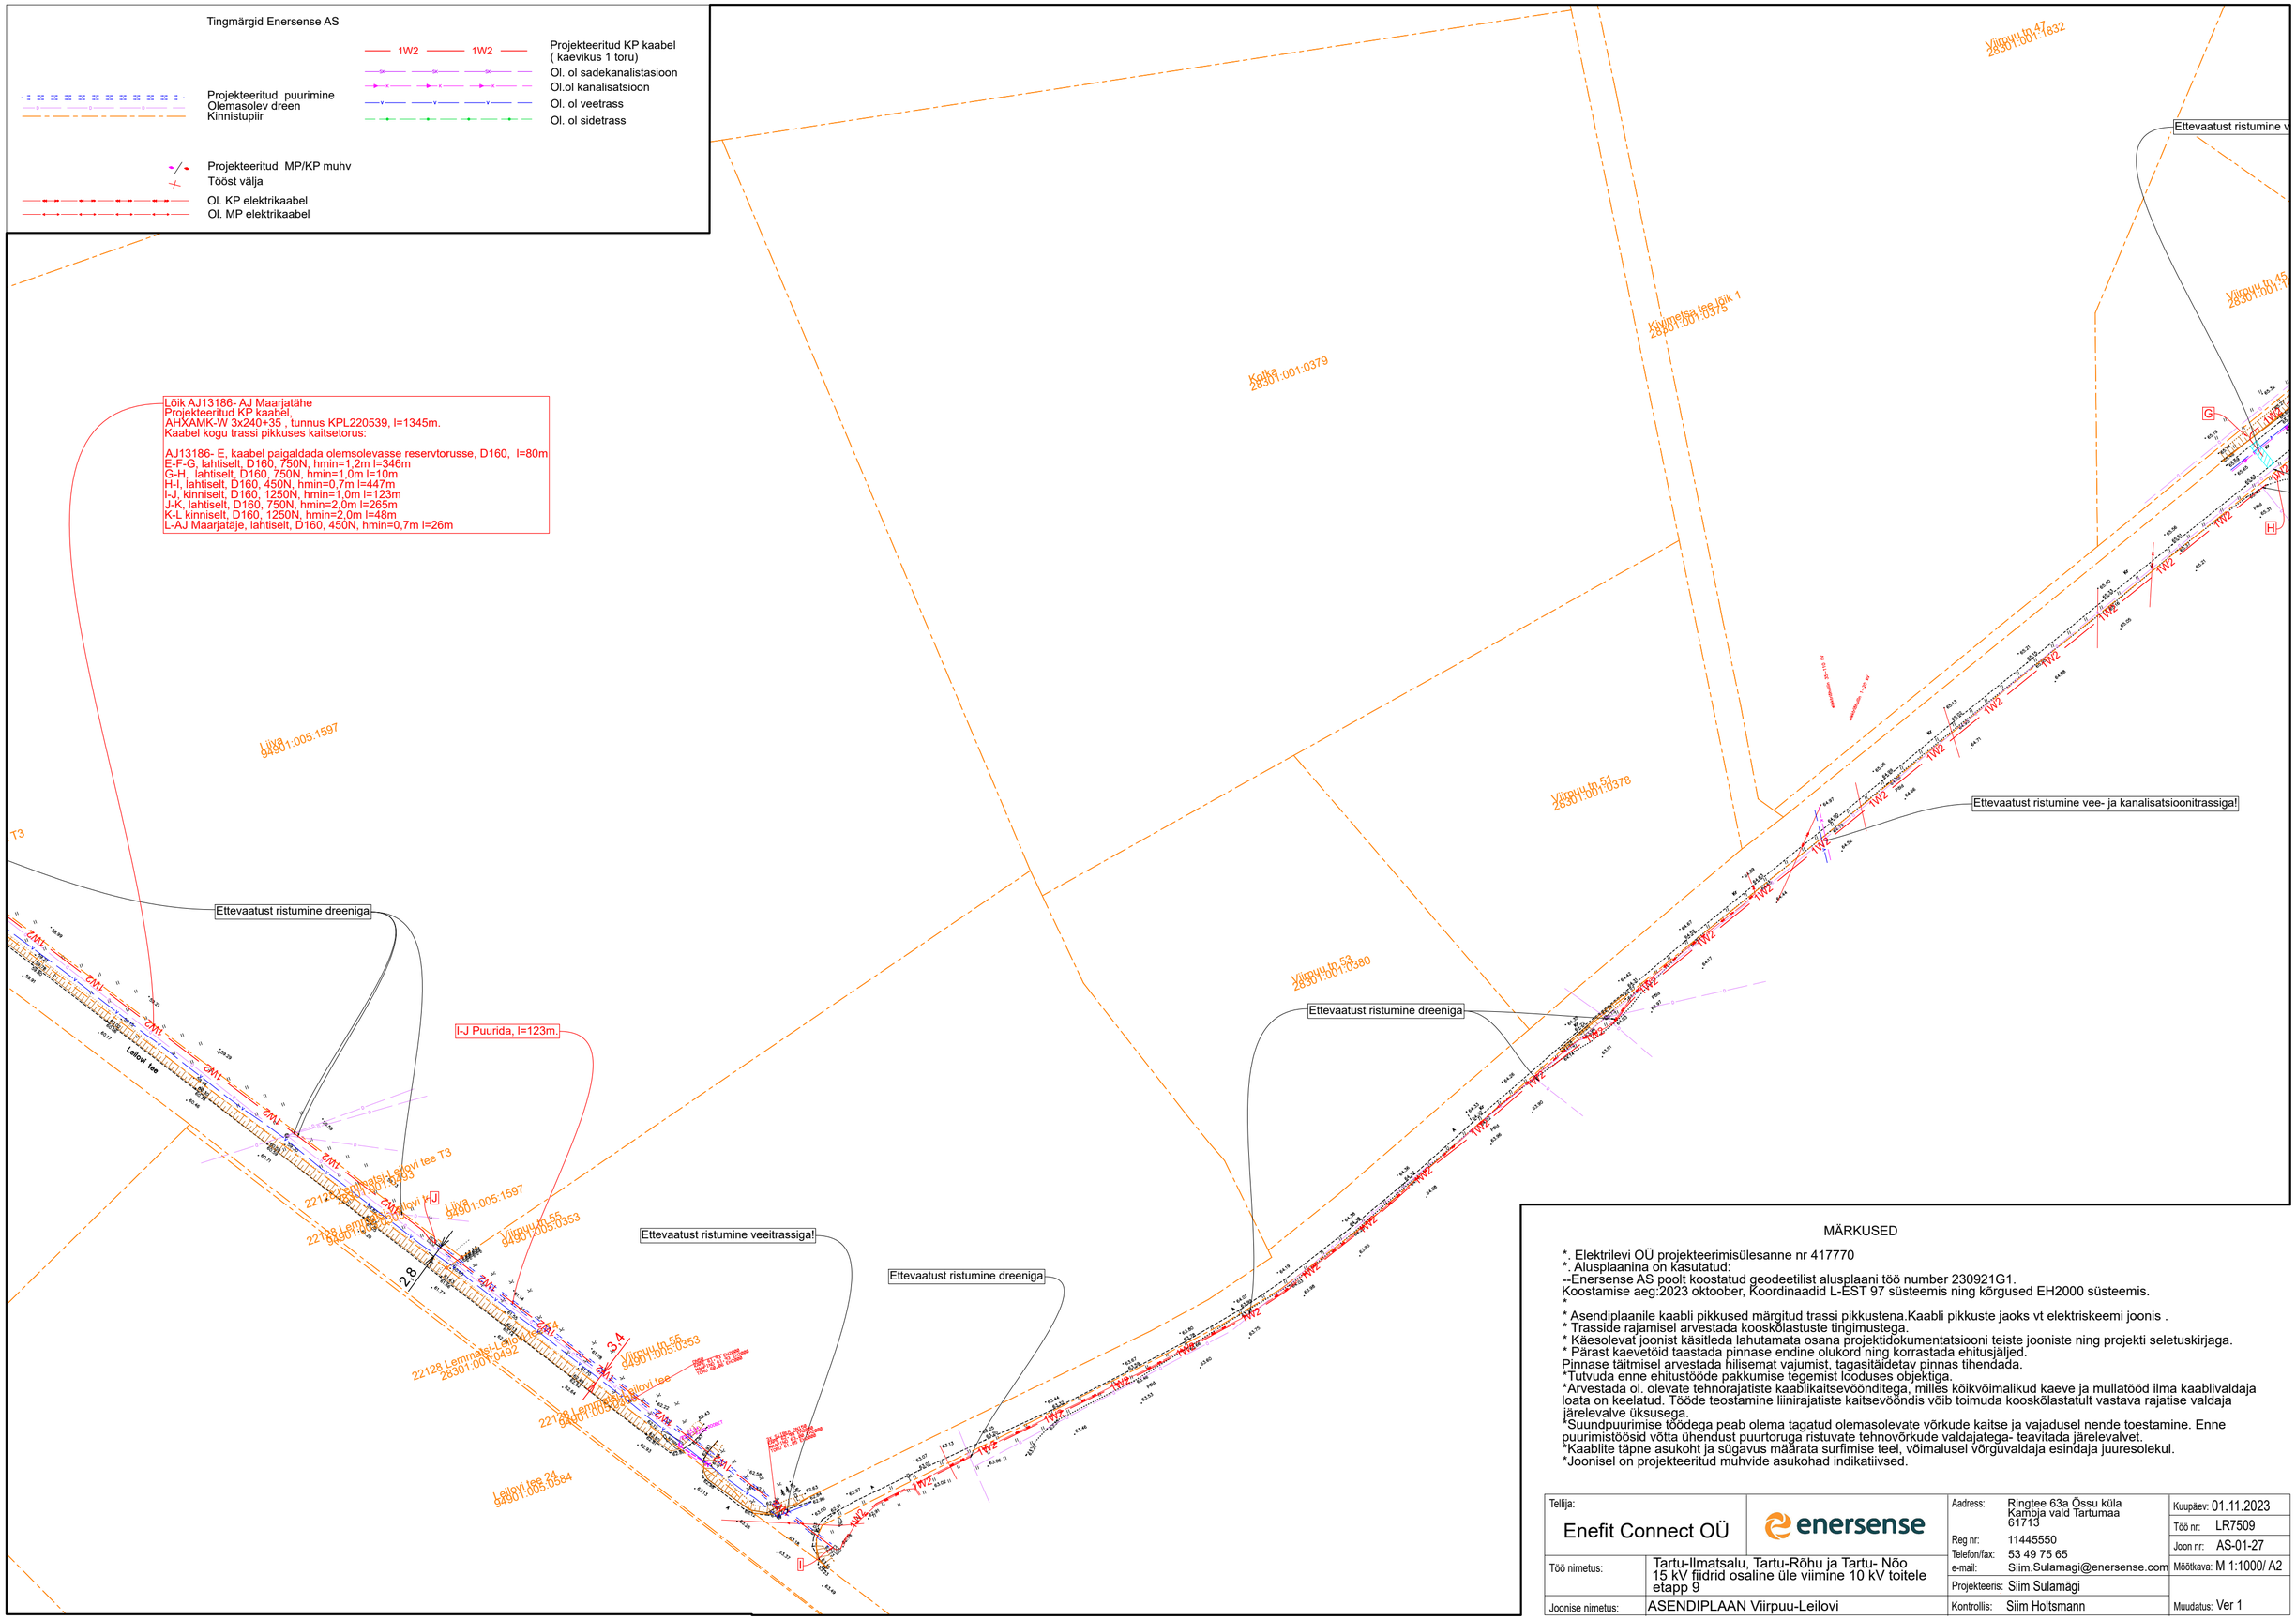


MÄRKUSED

*. Elektrilevi OÜ projekteerimisülesanne nr 417770
*. Alusplaanina on kasutatud:
--Enersense AS poolt koostatud geodeetilist alusplaani töö number 230921G1.
Koostamise aeg:2023 oktoober, Koordinaadid L-EST 97 süsteemis ning kõrgused EH2000 süsteemis.
*
* Asendiplaanile kaabli pikkused märgitud trassi pikkustena.Kaabli pikkuste jaoks vt elektriskeemi joonis .
* Trasside rajamisel arvestada kooskõlastuste tingimustega.
* Käesolevat joonist käsitleda lahutamata osana projektidokumentatsiooni teiste jooniste ning projekti seletuskirjaga.
* Pärast kaevetöid taastada pinnase endine olukord ning korrastada ehitusjäljed.
Pinnase täitmisel arvestada hilisemat vajumist, tagasitäidetav pinnas tihendada.
*Tutvuda enne ehitustööde pakkumise tegemist looduses objektiga.
*Arvestada ol. olevate tehnorajatiste kaablikaitsevöönditega, milles kõikvõimalikud kaeve ja mullatööd ilma kaablivaldaja loata on keelatud. Tööde teostamine liinirajatiste kaitsevööndis võib toimuda kooskõlastatult vastava rajatise valdaja järelevalve üksusega.
*Suundpuurimise töödega peab olema tagatud olemasolevate võrkude kaitse ja vajadusel nende toestamine. Enne puurimistöösid võtta ühendust puurtoruga ristuvate tehnovõrkude valdajatega- teavitada järelevalvet.
*Kaablite täpne asukoht ja sügavus määrata surfimise teel, võimalusel võrguvaldaja esindaja juuresolekul.
*Joonisel on projekteeritud muhvide asukohad indikatiivsed.

| | | | | |
|---|---|---|---|---|
| Tellija: Enefit Connect OÜ | enersense | Aadress: Ringtee 63a Õssu küla Kambja vald Tartumaa 61713 | | Kuupäev: 01.11.2023 |
| | | Reg nr: 11445550 | | Töö nr: LR7509 |
| | | Telefon/fax: 53 49 75 65 | | Joon nr: AS-01-27 |
| Töö nimetus: | Tartu-Ilmatsalu, Tartu-Rõhu ja Tartu- Nõo 15 kV fiidrid osaline üle viimine 10 kV toitele etapp 9 | e-mail: Siim.Sulamagi@enersense.com | | Mõõtkava: M 1:1000/ A2 |
| | | Projekteeris: Siim Sulamägi | | |
| Joonise nimetus: | ASENDIPLAAN Viirpuu-Leilovi | Kontrollis: Siim Holtsmann | | Muudatus: Ver 1 |

Plotted: Wednesday, November 1, 2023 12:26:13 PM Plotted by: Sulamägi Siim