

Isikliku kasutusõiguse seadmise plaan


18106 Saatse-Petseri tee // Piiriületuse

Katastritunnus 93401:008:0494

Registriosia nr 7219950

Passiivse elektroonilise side juurdepääsuvõrgu rajamine, Litvina küla Setomaa vald Võru maakond
Töö nr: VT2156

M 1:500 (1 cm = 5 m), A4

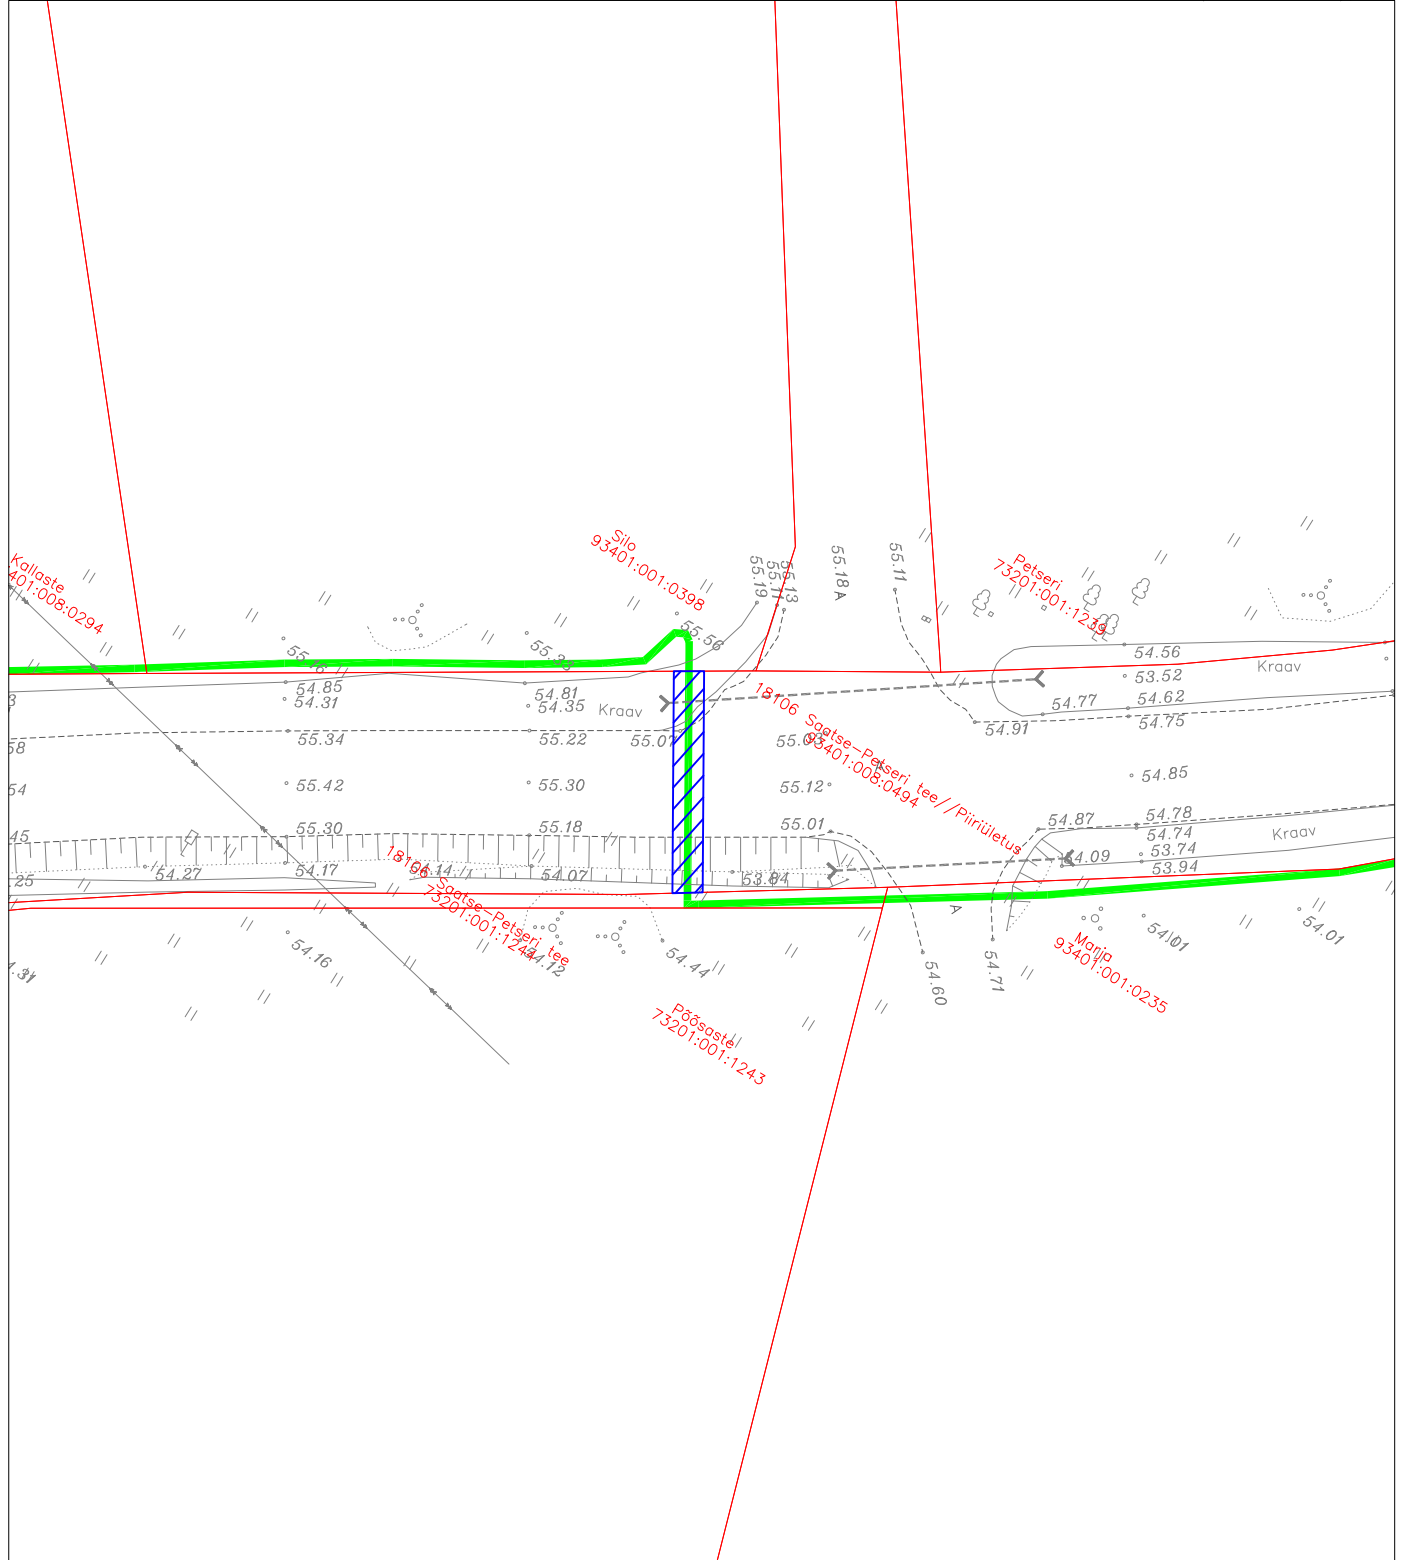

TINGMÄRGID	
	IKÕ seadmise ala kokku 29 m ²
	Kinnistute piirid
	Projekteeritud side maakaabelliin

Jrk nr	IKÕ ala Pos nr (plaanil)	Kinnistu registriosia number	Katastriüksuse tunnus, nimi ja sihtotstarve	IKÕ ala pindala m ²
1	Pos 1	7219950	18106 Saatse-Petseri tee // Piiriületuse Katastritunnus 93401:008:0494 Transpordimaa	29 m ²