Tingmärgid Enersense AS

- Projekteeritud MP kaabel
- Projekteeritud KP kaabel (kaevikus 1 toru)
- Ol. ol sadekanalistasioon
- Projekteeritud puurimine
- Olemasolev dreen
- Kinnistupiir
- Ol.ol kanalisatsioon
- Ol. ol veetrass
- Ol. ol sidetrass
- Projekteeritud Alajaam
- Projekteeritud MP/KP muhv
- Tööst välja
- Ol. KP elektrikaabel
- Ol. MP elektrikaabel

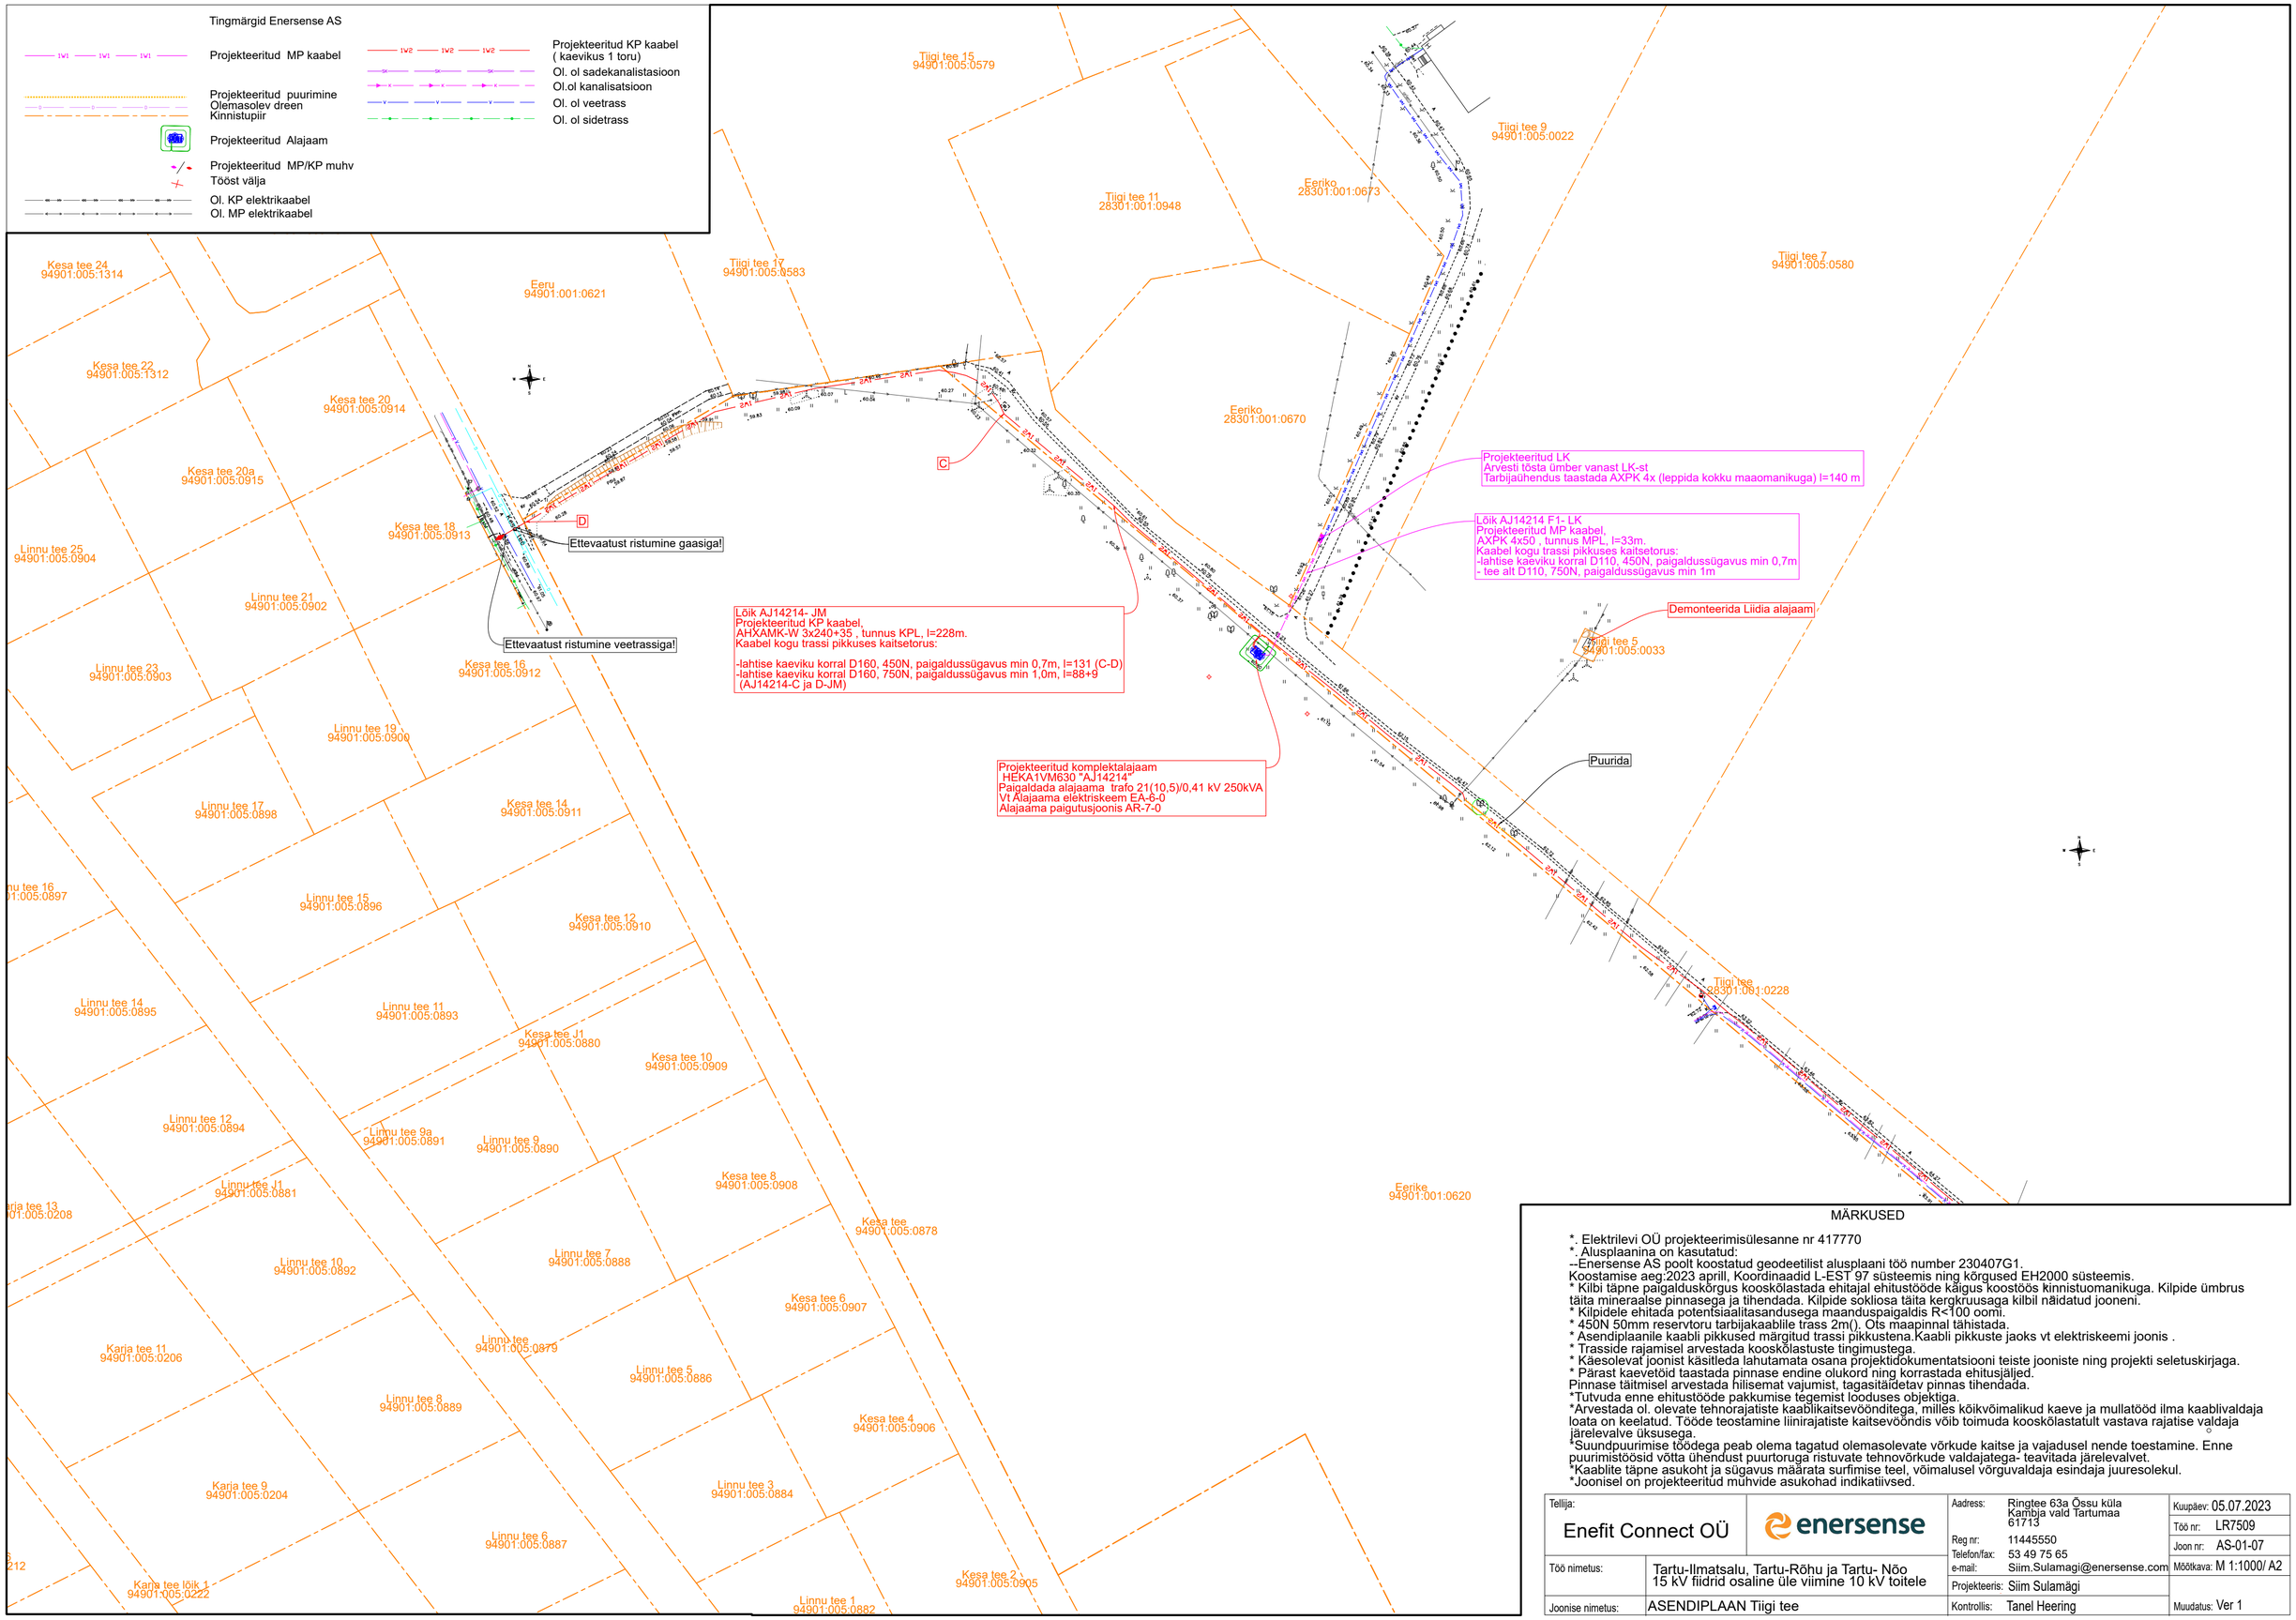

MÄRKUSED

*. Elektrilevi OÜ projekteerimisülesanne nr 417770
*. Alusplaanina on kasutatud:
--Enersense AS poolt koostatud geodeetilist alusplaani töö number 230407G1.
Koostamise aeg:2023 aprill, Koordinaadid L-EST 97 süsteemis ning kõrgused EH2000 süsteemis.
* Kilbi täpne paigalduskõrgus kooskõlastada ehitajal ehitustööde käigus koostöös kinnistuomanikuga. Kilpide ümbrus täita mineraalse pinnasega ja tihendada. Kilpide sokliosa täita kergkruusaga kilbil näidatud jooneni.
* Kilpidele ehitada potentsiaalitasandusega maanduspaigaldis R<100 oomi.
* 450N 50mm reservtoru tarbijakaablile trass 2m(). Ots maapinnal tähistada.
* Asendiplaanile kaabli pikkused märgitud trassi pikkustena.Kaabli pikkuste jaoks vt elektriskeemi joonis .
* Trasside rajamisel arvestada kooskõlastuste tingimustega.
* Käesolevat joonist käsitleda lahutamata osana projektidokumentatsiooni teiste jooniste ning projekti seletuskirjaga.
* Pärast kaevetöid taastada pinnase endine olukord ning korrastada ehitusjäljed.
Pinnase täitmisel arvestada hilisemat vajumist, tagasitäidetav pinnas tihendada.
*Tutvuda enne ehitustööde pakkumise tegemist looduses objektiga.
*Arvestada ol. olevate tehnorajatiste kaablikaitsevöönditega, milles kõikvõimalikud kaeve ja mullatööd ilma kaablivaldaja loata on keelatud. Tööde teostamine liinirajatiste kaitsevööndis võib toimuda kooskõlastatult vastava rajatise valdaja järelevalve üksusega.
*Suundpuurimise töödega peab olema tagatud olemasolevate võrkude kaitse ja vajadusel nende toestamine. Enne puurimistöösid võtta ühendust puurtoruga ristuvate tehnovõrkude valdajatega- teavitada järelevalvet.
*Kaablite täpne asukoht ja sügavus määrata surfimise teel, võimalusel võrguvaldaja esindaja juuresolekul.
*Joonisel on projekteeritud mühvide asukohad indikatiivsed.

Tellija: Enefit Connect OÜ	enersense	Aadress:	Ringtee 63a Õssu küla Kambja vald Tartumaa 61713	Kuupäev:	05.07.2023
		Reg nr:	11445550	Töö nr:	LR7509
		Telefon/fax:	53 49 75 65	Joon nr:	AS-01-07
Töö nimetus:	Tartu-Ilmatsalu, Tartu-Rõhu ja Tartu- Nõo 15 kV fiidrid osaline üle viimine 10 kV toitele	e-mail:	Siim.Sulamagi@enersense.com	Mõõtkava:	M 1:1000/ A2
		Projekteeris:	Siim Sulamägi	Muudatus:	Ver 1
Joonise nimetus:	ASENDIPLAAN Tiigi tee	Kontrollis:	Tanel Heering		

Plotted: Wednesday, July 5, 2023 17:34:40 PM Plotted by: Sulamägi Siim