

LAHENDUSSKEEM


LEPPEMÄRGID:

- Planeeringuala piir
- Kaarlemetsa katastriüksuse piir
- Planeeritud katastriüksuse piir
- Planeeritud hoonestusala
- Planeeritud sõidutee
- Planeeritud juurdepääs krundile
- Planeeritud kergliiklustee

PLANEERITUD KRUNDI NÄITAJAD

Krundi pos nr	
Krundi kasutamise sihtotstarbed (Ruumilise planeerimise leppemärgid 2013) * ja osakaal	
Suurim lubatud kõrgus maapinnast, m	Planeeritud hoonete arv krundil
Suurim lubatud korruselisus	
Krundi planeeritud pindala, m²	

* Krundi kasutamise sihtotstarbed:
HL - looduslik maa
EP - üksikelamu maa
ÄK - kaubandus-, tootlustus- ja teenindushoonete maa
ÄB - kontori- ja büroohoonete maa
TL - laohoonete maa
TT - tootmishoonete maa

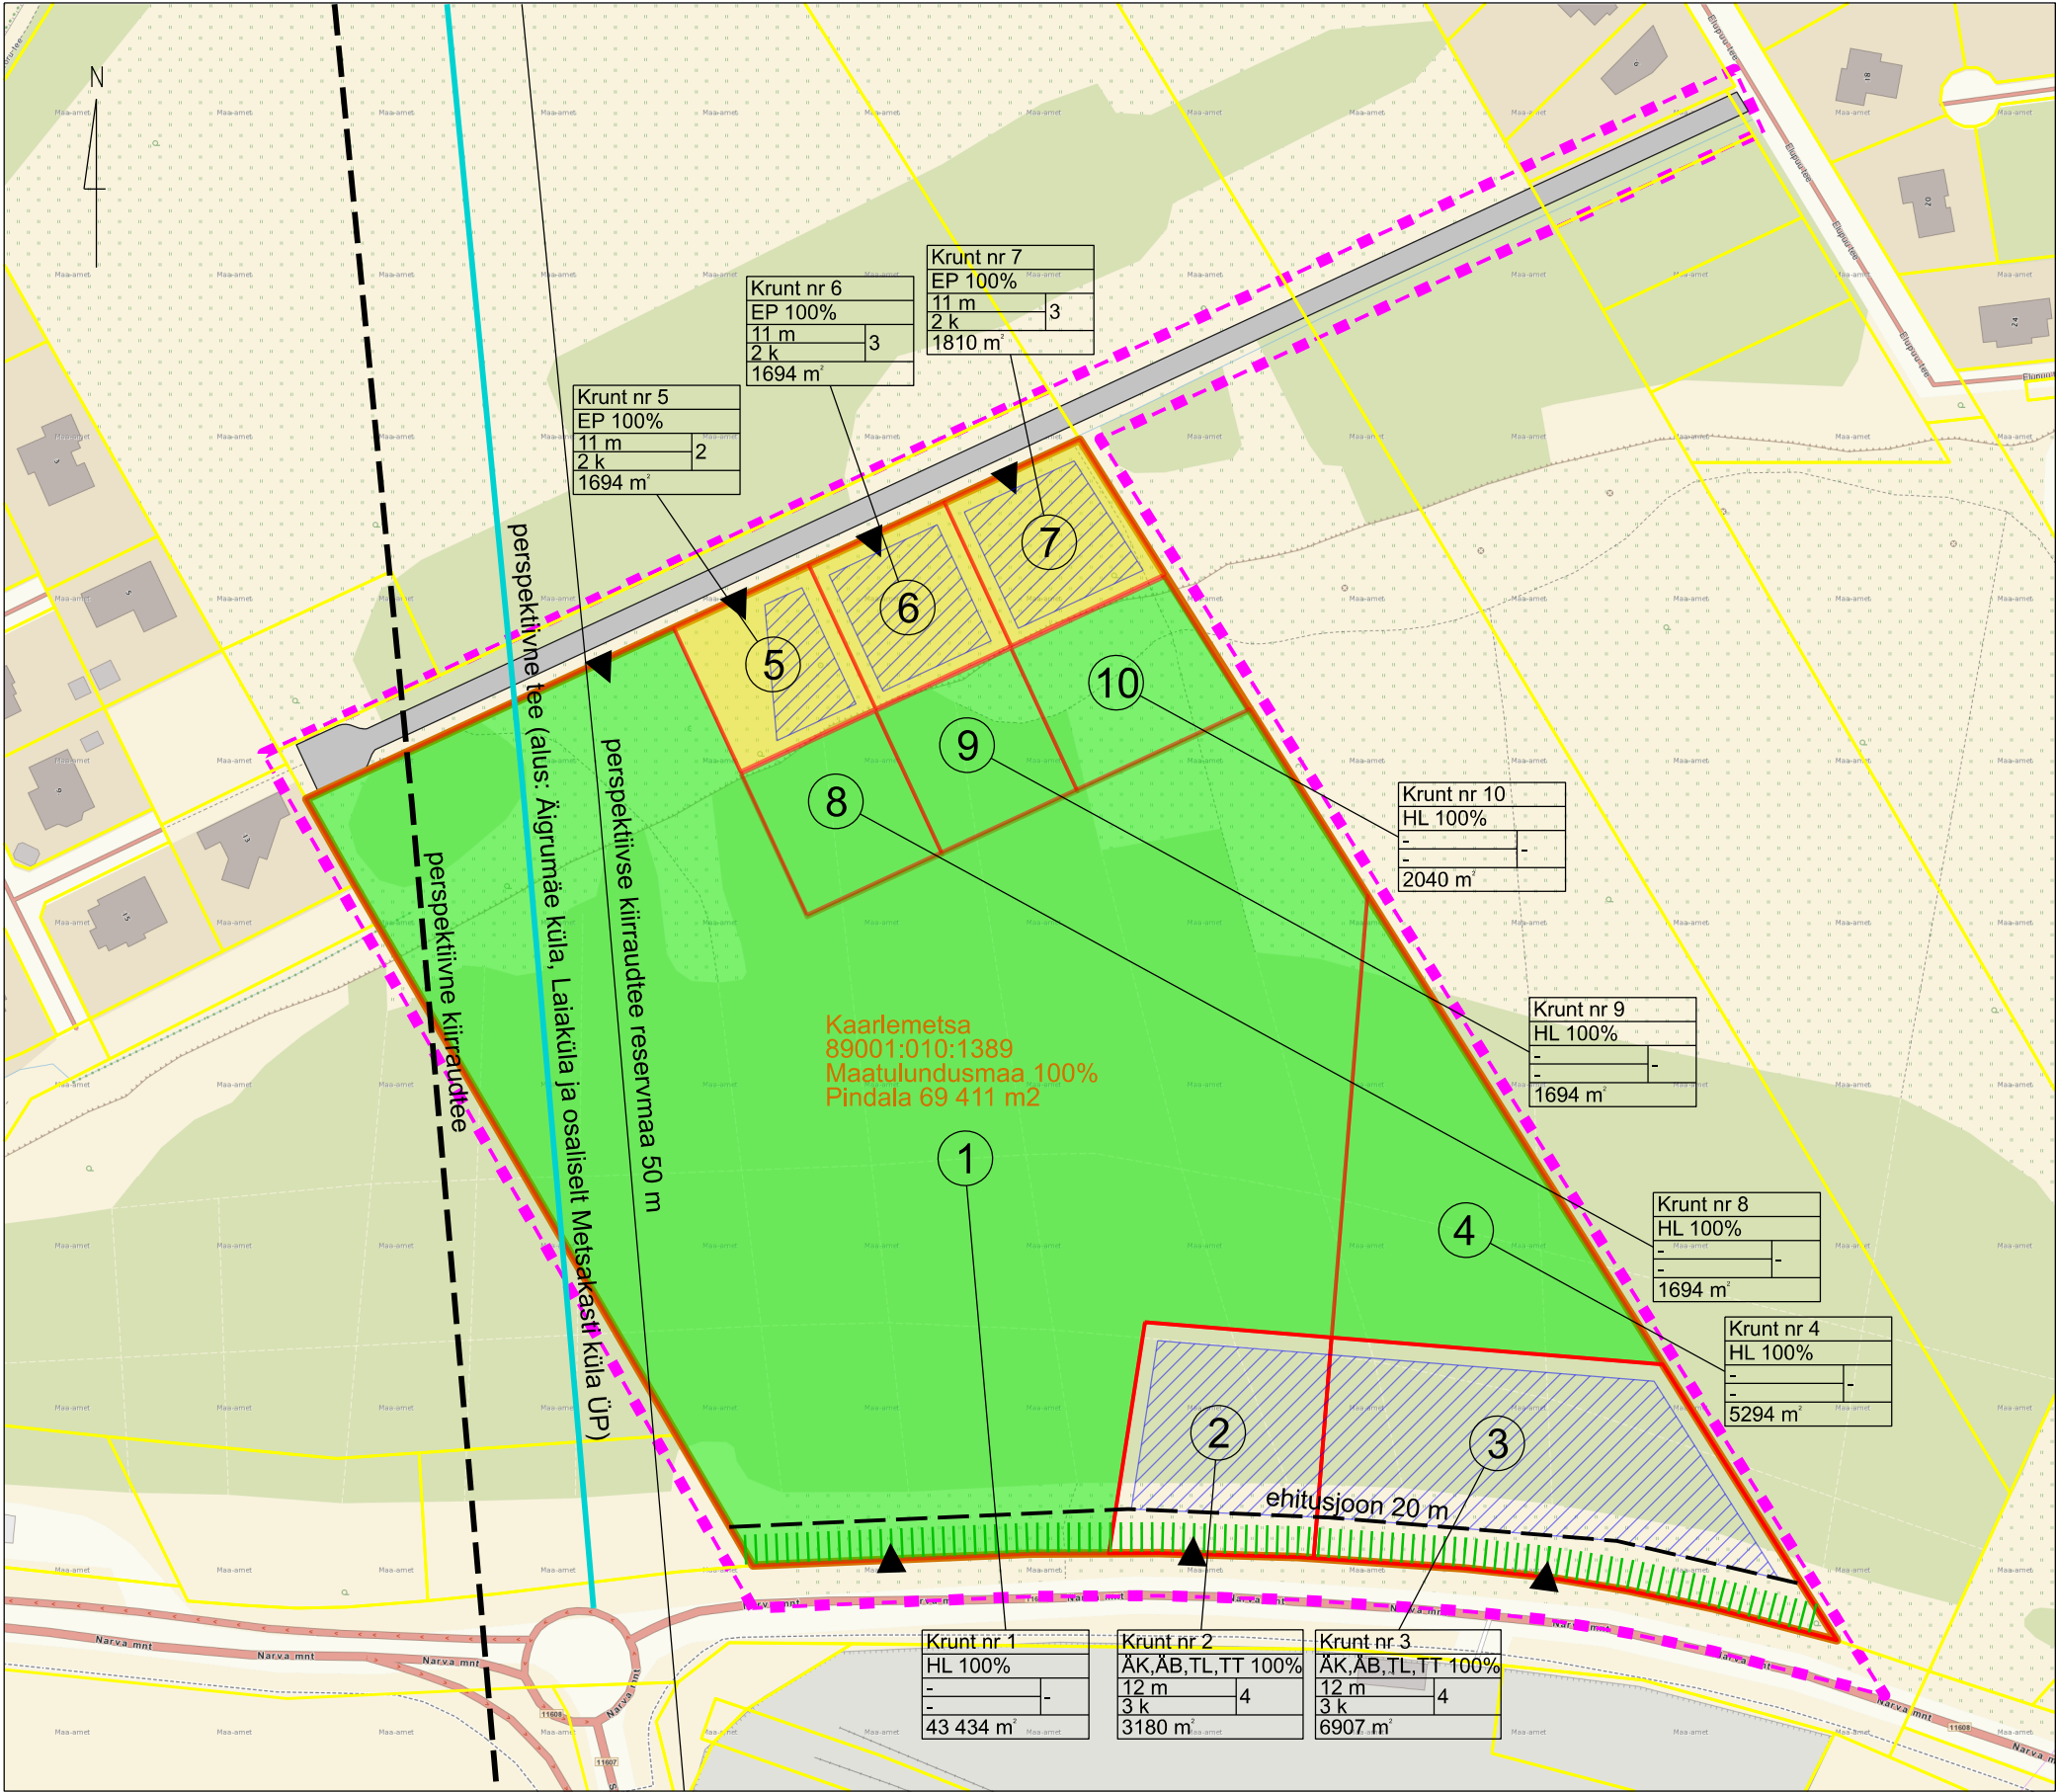

Mõõtkava 1 : 2 000

