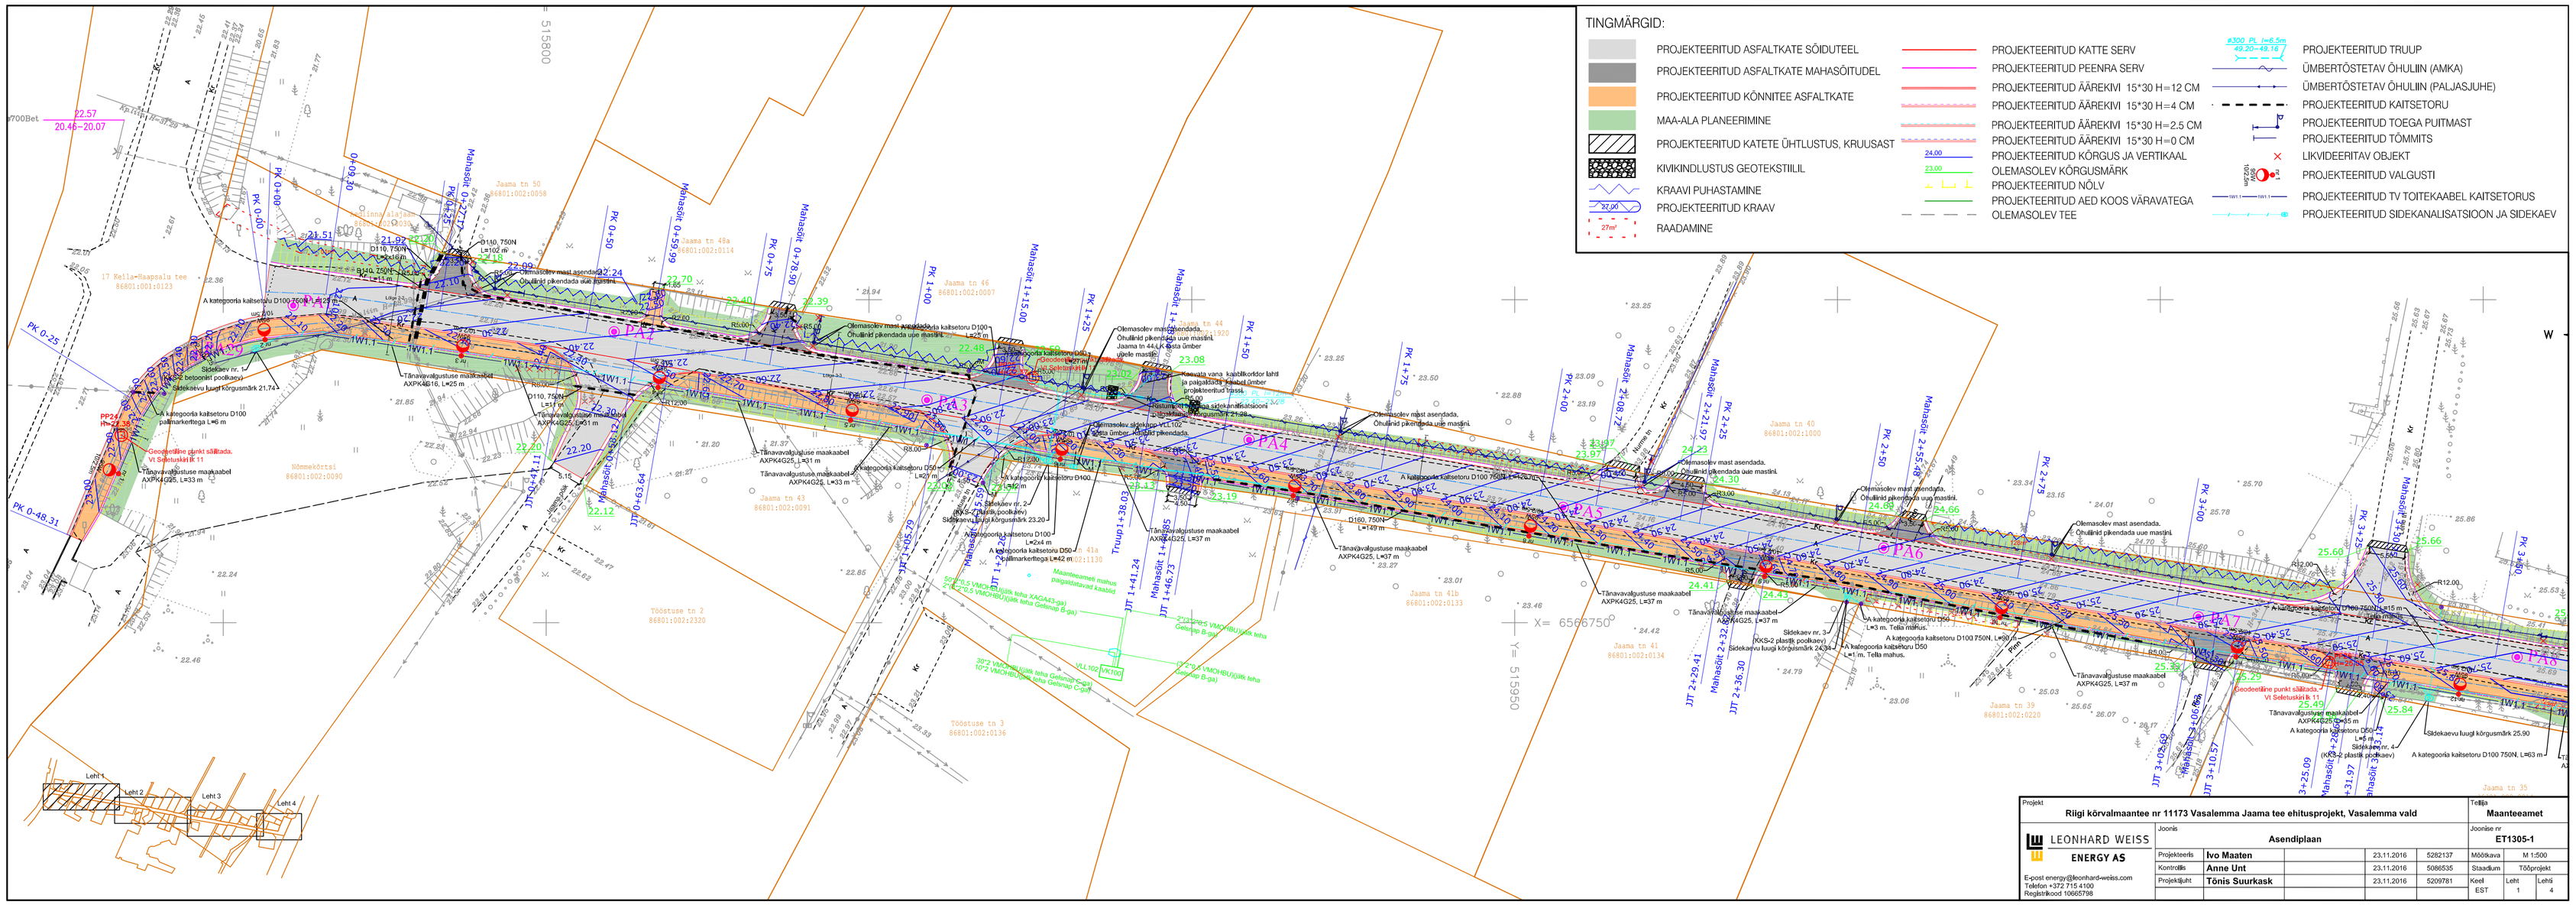

Projekt	Riigi kõrvalmaantee nr 11173 Vasalemma Jaama tee ehitusprojekt, Vasalemma vald				Tellija: Maanteeamet	
LEONHARD WEISS ENERGY AS	Joonis: Asendiplaan				Joonise nr: ET1305-1	
E-post energy@leonhard-weiss.com Telefon +372 715 4100 Registrikood 10665796	Projekteeris	Ivo Maaten		23.11.2016	5282137	Mõõtkava M 1:500
	Kontrollis	Anne Ünt		23.11.2016	5086535	Staadium Tööprojekt
	Projektijuht	Tõnis Suurkask		23.11.2016	5209781	Keel EST / Leht 1 / Lehti 4

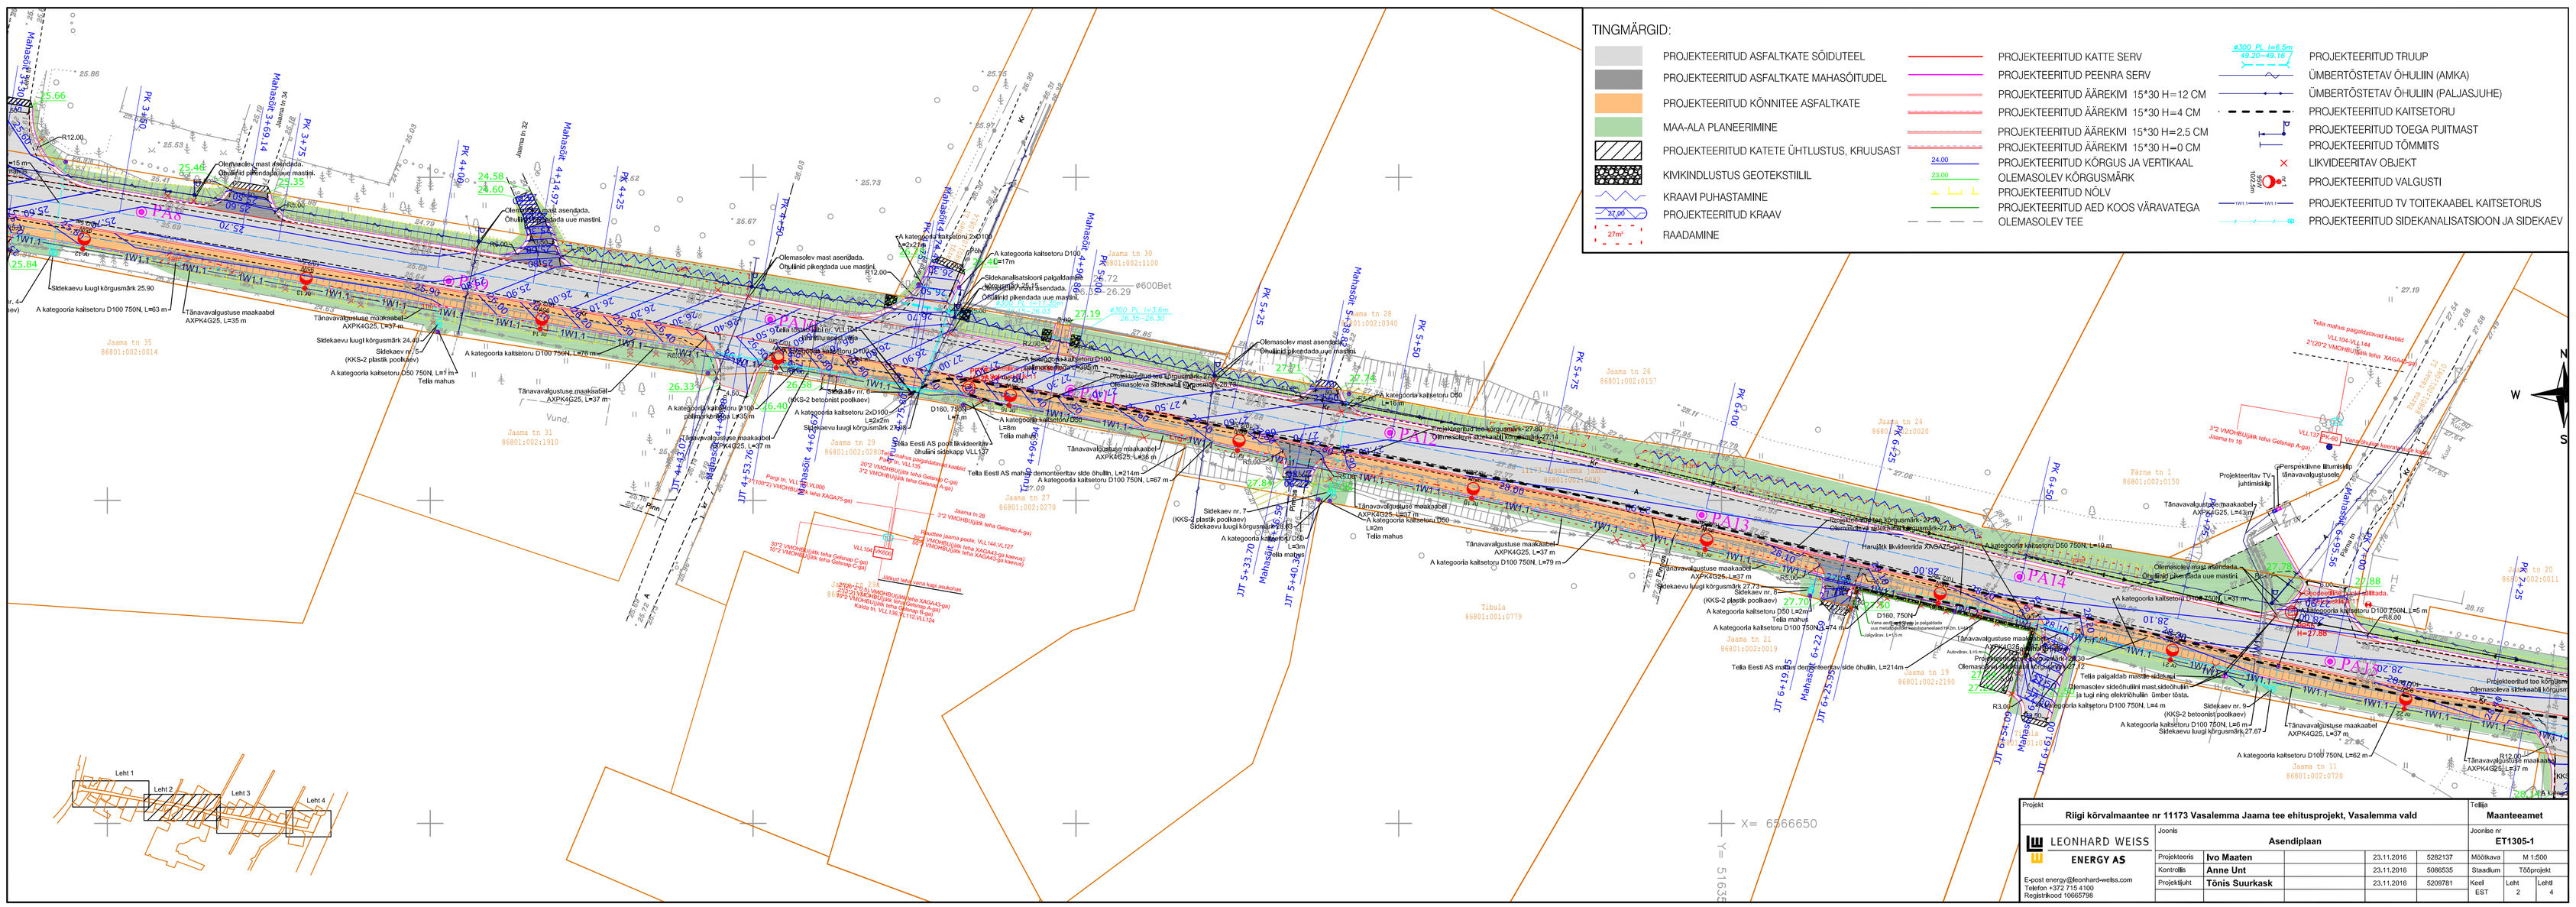

Projekt	Riigi kõrvalmaantee nr 11173 Vasalemma Jaama tee ehitusprojekt, Vasalemma vald				Tellija: Maanteeamet	
LEONHARD WEISS ENERGY AS	Joonis: Asendiplaan				Joonise nr: ET1305-1	
E-post energy@leonhard-weiss.com Telefon +372 715 4100 Registrikood 10665796	Projekteeris	Ivo Maaten		23.11.2016	5282137	Mõõtkava M 1:500
	Kontrollis	Anne Ünt		23.11.2016	5086535	Staadium Tööprojekt
	Projektijuht	Tõnis Suurkask		23.11.2016	5209781	Keel EST / Leht 2 / Lehti 4