

MÄRKUSED:
Kõrgused EH2000 süsteemis
Koordinaadid L-EST97 süsteemis
Plaanil kajastatud piirid Maa-ameti andmete põhjal seisuga 22.01.2024 (kihil "PIIR" esitatud piirjoonte asukohad on informatiivsed)

Töö nr. 11223G	Objekt: Harju maakond Jõelähtme vald Neeme küla Männimäe tee 10 elektrivarustus (9766G lisamöödistus)	Koostatud: 22.01.2024
Objekti aadress	Möötkava 1:500 Leht 1 Lehti 1 fail: 11223G Joonis	Kirjanurk EEG000316; 686 MA-k TEL003987 Hiievälja tee 20 Oru küla Kose vald Harju maakond tel: +37253739196
Koostas H. Harzia	Joonis: Geodeetiline alusplaan	
Kontrollis M. Sepp		



MÄRKUSED:
Kõrgused EH2000 süsteemis
Koordinaadid L-EST97 süsteemis
Plaanil kajastatud piirid Maa-ameti andmete põhjal seisuga 08.03.2023 (kihil "PIIR" esitatud piirjoonte asukohad on informatiivsed)

Töö nr. 9766G	Objekt: Harju maakond Jõelähtme vald Neeme küla Männimäe tee 10 elektrivarustus	Koostatud: 08.03.2023
Objekti aadress	Möötkava 1:500 Leht 1 Lehti 2 fail: 9766G Joonis	Kirjanurk EEG000316; 686 MA-k TEL003987 Hiievälja tee 20 Oru küla Kose vald Harju maakond tel: +37257503312
Koostas H. Harzia	Joonis: Geodeetiline alusplaan	
Kontrollis G. Raudsepp		

Märkused:
Koordinaadid L-EST97 süsteemis, kõrgused EH2000 süsteemis
Katastrüksuste piirid: väljavõte Maa-ametist 14.03.2024. Kihil "PIIR" esitatud piirjoonte asukohad on informatiivsed.

TÖÖ NR 11600G	OBJEKT Männimäe tee 10 elektrivarustus (9766G ja 11223G lisamöödistus)	
TÖÖ KOOD LR9984	ADDRESS Harju maakond Jõelähtme vald Neeme küla	
KOOSTAS H. Harzia	FAIL	
KONTROLLIS M. Sepp	MÖÖTKAVA 1:500	LEHT 1 / 1
MÖÖDUSTATUD 12.03.24	JOONIS Geodeetiline alusplaan	

Kirjanurk
TEL003987 EEG000316 EEP004848
yld@kirjanurk.ee; tg-koost 12592543
Hiievälja tee 20 Oru küla Kose vald Harjumaa

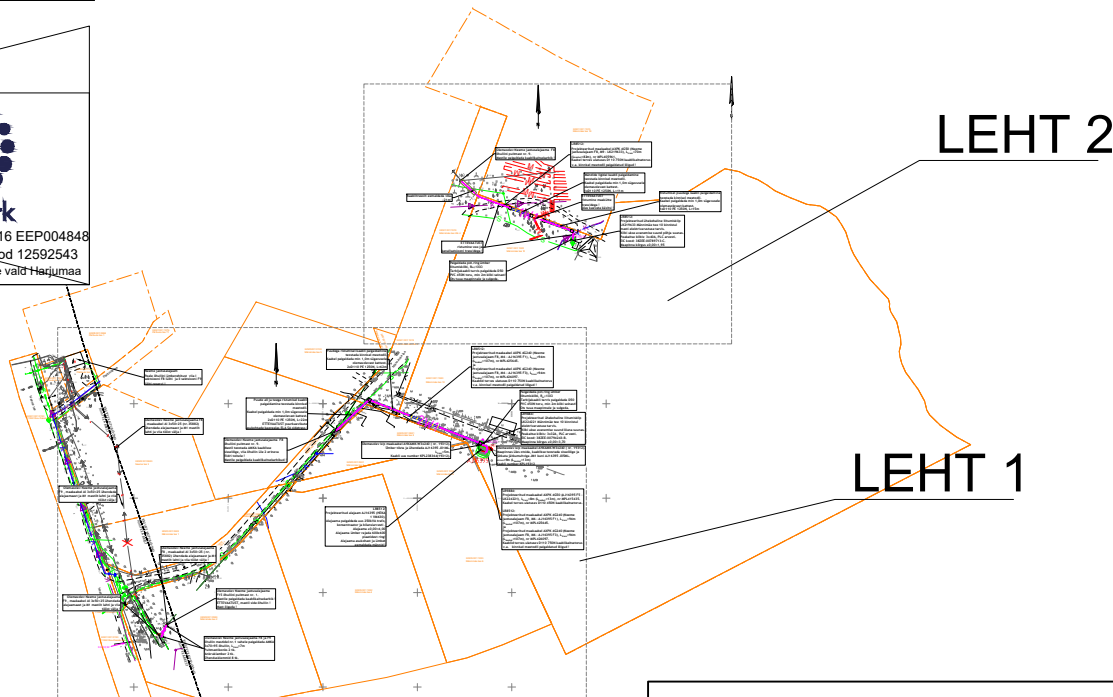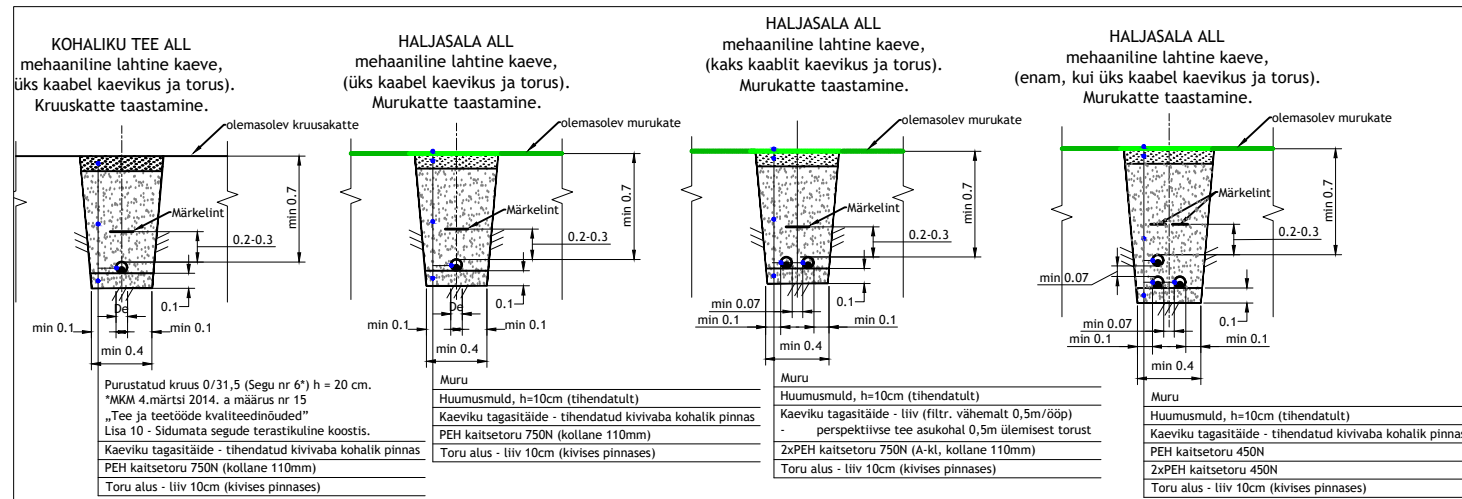

Tingmärgid:

- Projekteeritud alajaam
- Projekteeritud k/p kaabel kaevikus terves pikkuses D160 450N kaablikaitsetorus
- Projekteeritud k/p kaabli jätkuühendus
- Projekteeritud m/p kaabel kaevikus N750 kaablikaitsetorus.
- Projekteeritud 2xm/p kaabel kaevikus terves pikkuses 750N kaablikaitsetorus.
- Projekteeritud 3xm/p kaabel kaevikus terves pikkuses 750N/ 450N kaablikaitsetorus.
- Projekteeritud kaablitoru paigaldamine kinnisel meetodil 1250N kaablikaitsetorus.
- Projekteeritud liitumiskilp
- Projekteeritud maandus
- Projekteeritud uus AMKA õhuliin
- Olemasolev õhuliini puitmast
- Olemasolev mastitugi/mastitõmmitis

MÄRKUSED:

1. GEODEETILISE ALUSPLAANI ON KOOSTANUD Kirjanurk OÜ, TÖÖ NR. 9766G (KOOST 03.2023), 11223G (KOOST 01.2024), 11600G (KOOST 03.2024). (kõrgused EH2000 süsteemis, koordinaadi L'Est 97 süsteemis)
2. ENNE KAEVAMISTÖÖDE ALUSTAMIST HANKIDA KAEVAMISTÖÖDE LUBA JA KUTSUDA KOHALE KOMMUNIKATSIOONIDE VALDAJA ESINDAJAD. KAEVAMISTÖÖDE TEOSTAMISEL JÄRGIDA KOMMUNIKATSIOONIDE VALDAJATE JUHISEID
3. KAEVIKUST EEMALDATAV PINNAS UTILISEERIDA ETTENÄHTUD KORRAS
4. ASFALT- VÕI MUU TEEKATE TAASTADA ENDISEL KUJUL VASTAVALT TEEDEHITUSE NÕUETELE
5. KAEVETÖÖDE TEOSTAJA KAEVETÖÖDE LOA SAAMISEL NÄIDATA UTILISEERITAVA PINNASE LADUSTAMISE KOHT
6. RIIGITEE MAAL ON KÕRVALKALDED KOOSKÕLASTATUD PROJEKTIST KEELATUD.
7. RIIGITEE MAA TULEB PÄRAST TEHNOVÕRGU PAIGALDAMIST KORRASTADA JA TAASTADA HALJASTUS KASVUMULLA JA MURUKÜLVIGA VASTAVALT " TEETÖÖDE TEHNILISE KIRJELDUSE " VIIMASE REDAKTSIOONI PEATÜKKIS - " MAASTIKUKUJUNDUSTÖÖD " TOODUD KVALITEEDINÕUETELE.

Projekteeris: J.Lütt	TELLIJA: ELEKTRILEVI OÜ		
Projekti juht: H. Lomp			
TOIMING VÄLISELEKTRIVÕRGU PROJEKT	JOONISE LIIK TÖÖJONIS		
PROJEKTI NIMI: Männimäe tee 10 kinnistu ja Teli masti liitumine elektrivõrguga Neeme küla, Jõelähtme vald, Harju maakond	JOONISE NIMI: Asendiplaan Lehtede jaotus	MÖÖTKAVA M1:4000	
AS STIK-ELEKTER Roosna-Alliku vald, Järva maakond Tel.: 38 95451; Fax.: 38 95452 stik-elekter@stik-elekter.ee	KUUPÄEV: 11.03.2024	KOOD	MUUDAT.
TÖÖ NR: LR8512 / LR9884	JOONIS NR: EL-1.0	LEHT: 1	LEHTI: 1