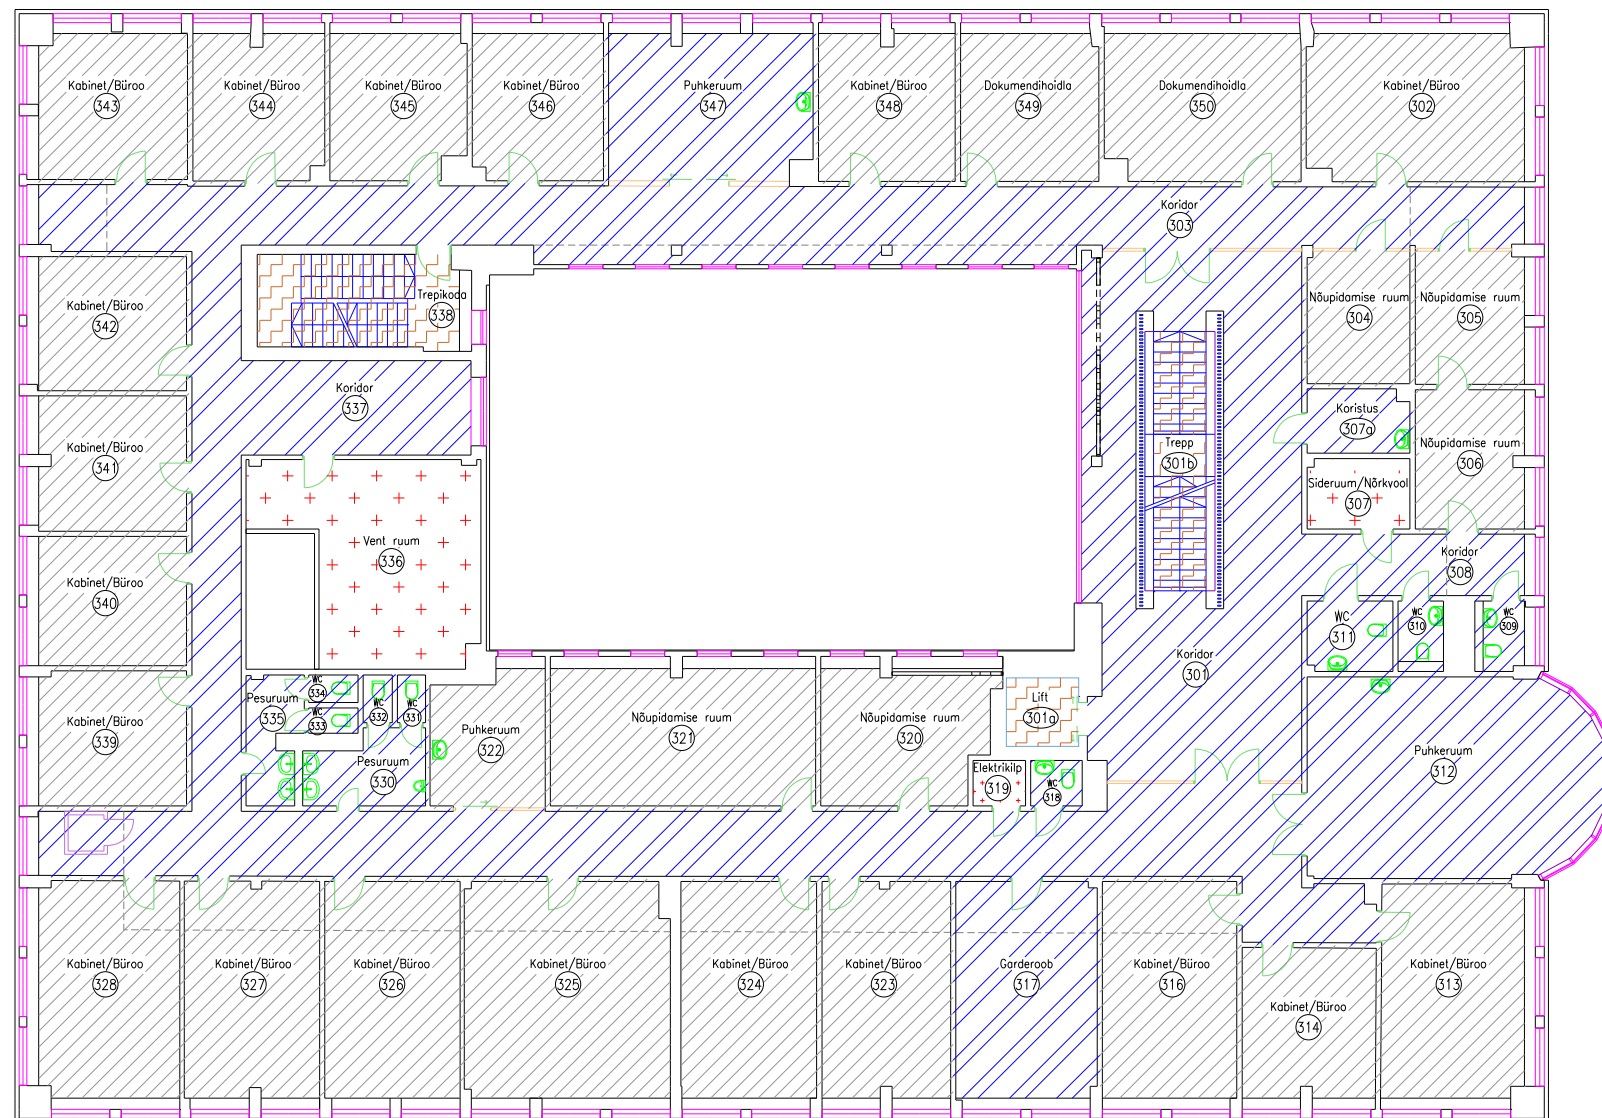


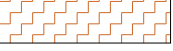



Tallinna mnt 14, Rapla 03 korrus



Legend

-  Rahandusministeerium
-  Ühiskasutuses korruse pind
-  Vertikaalsete ühenduste pind
-  Tehnopind