


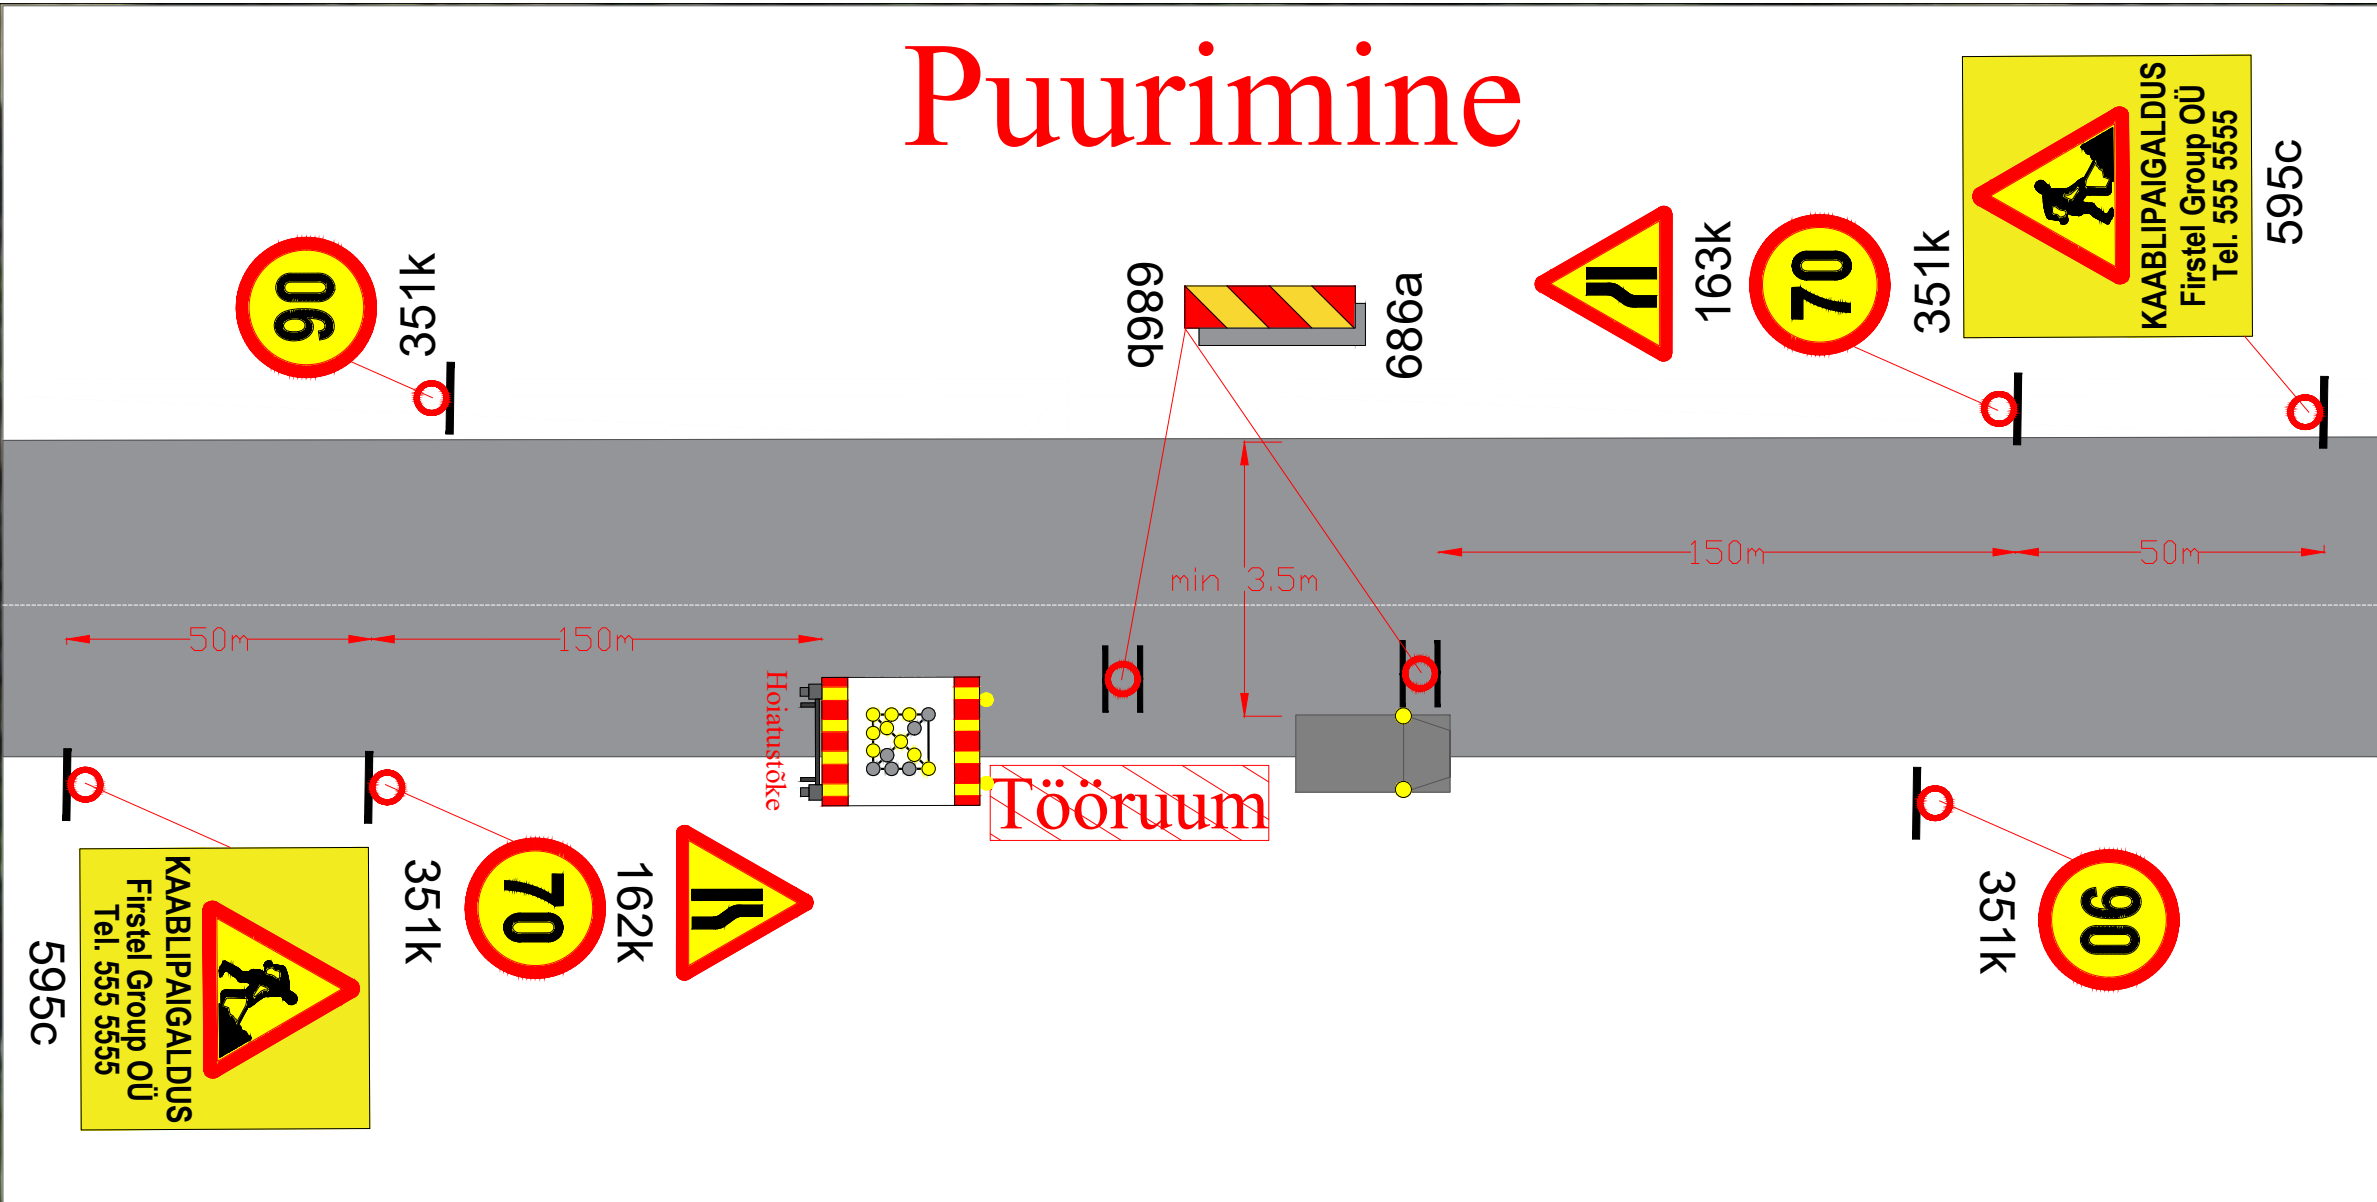

Märkused:

1. Muud olemasolevad liikluskärgid, mis lähevad vastuollu antud ajutise ehitusaegse liikluskärgemiga, tuleb kinnikatta.
2. Vajadusel korrigeerida liikluskärgem tööetapil olukorra kohaseks.
3. Vajadusel lisada objektile täiendavaid liikluskärgem.
4. Ajutised ehitusaegsed liikluskärgid tuleb paigaldada nii, et nad on liiklejale üheselt mõistetavad ja arusaadavad.
5. Tagada kogu ehitustööde vältel ajutiste liikluskärgide püstiolek ja loetavus.
6. Joonist lugeda märgitud numbrite järgi.

LEPPEMÄRGID				Projekti nimetus: Kaablitööd		Kuupäev 21.02.2022
	Lahtine kaevik		Paigaldatav ajutine liikluskärg	Objekti asukoht: Tee nr 19331 Rannametsa-Ikla, km 12.52		Töö nr: 027/22
						Joonis nr : 1 - (1)
	Puurimine kinnisel meetodil		Olemasolev liikluskärg	Joonis: Ajutine liikluskorralduskeem		Mõõtkava