Haljasala taastamine

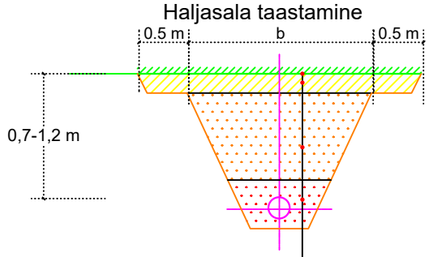

Murukülv (külvitihedus 20 g/m2)	
Muru kasvualus, II klass	10 cm
Täide väljakaevatud pinnasega (KT≥0,92)	
Kaabli ümbruse materjalid	

Kilbi paigaldus

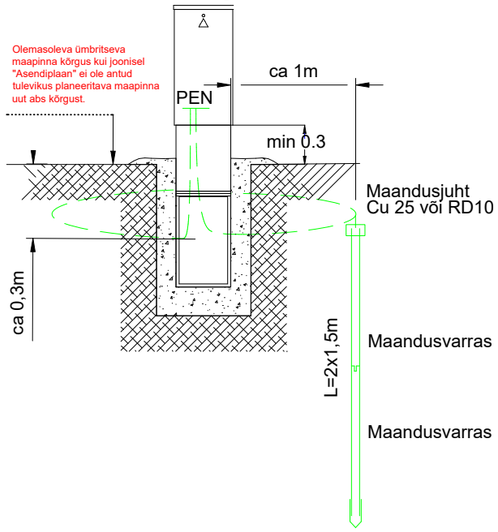

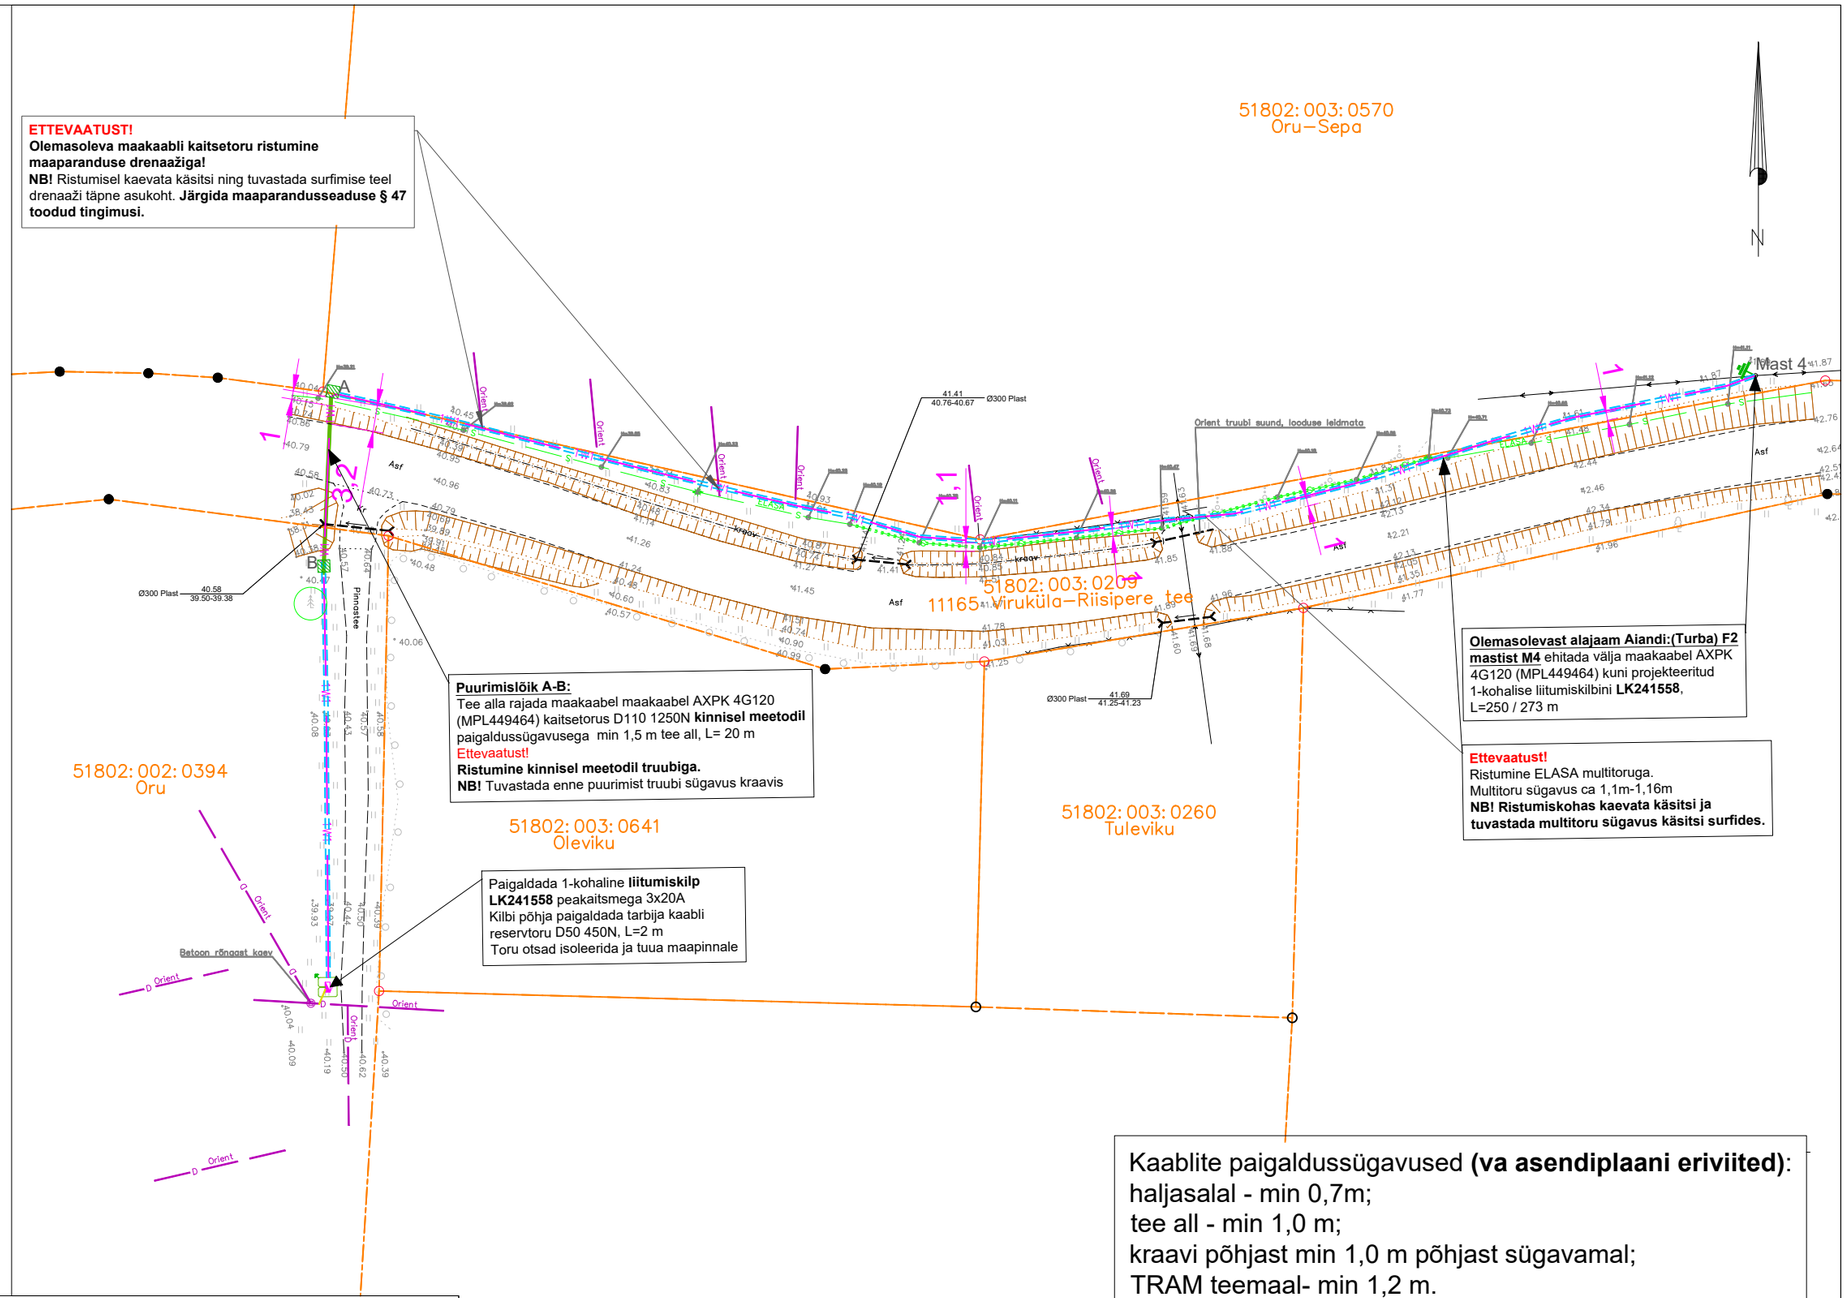

Kaablite paigaldussügavused **(va asendiplaani eriviited)**:
haljasalal - min 0,7m;
tee all - min 1,0 m;
kraavi põhjast min 1,0 m põhjast sügavamal;
TRAM teemaal- min 1,2 m.

Kaabli kaitsetorud:
Lahtine meetod - 750N, D110mm
Kinnine meetod - 1250N, D110mm

TINGMÄRGID ASENDIPLAANIL

- Projekteeritud jaotus- ja liitumiskilp maanduskontuuriga
- Projekteeritud 0,4 kV maakaabel kaitsetorus D110 750N
- Projekteeritud 0,4 kV maakaabel kaitsetorus D110 1250N (kinnisel meetodil)
- Projekteeritud tarbija kaablikaitsetoru D50mm, 450N
- Kinnistu piir
- Olemasolev madalpine õhuliin
- Mast 26 — Olemasolev madalpinge mast
- Eemaldatav puu
- S — Olemasolev sidekaabel (ELA SA)

Märkus:
- Geoalusena kasutatud Enersense AS tööd nr. EN-26-101.
- Teiste kommunikatsioonidega rööpkulgemisel ning ristumisel jälgida ettenähtud vahekauguseid
- maandusi vaadata jooniselt 002 "Elektriskeem"
- Pärast kaevetöid taastada pinnase endine olukord ning korrastada ehitusjäljed. Pinnase täitmisel arvestada hilisemat vajumist, tagasitäidetav pinnas tihendada.

Tellija: elektrilevi	Töövõtja: enersense	Aadress: Mõigu 3, Tallinn 10112 Reg. nr: 11445550	Kuupäev: 27.07.2026 Töö nr: ENS-26-101
Töö nimetus: Oru liitumine madalpingel Madila küla, Saue vald, Harju maakond LC5315		E-mail: egle.ninep@enersense.com Tel nr: +372 5597 1898	Joon nr: 001 Versioon: v01
Joonise nimetus: Asendiplaan		Projekteeris: Egle Ninep-Kaselt Kontrollis: Sander Kotter	Mõõtkava:1:750