
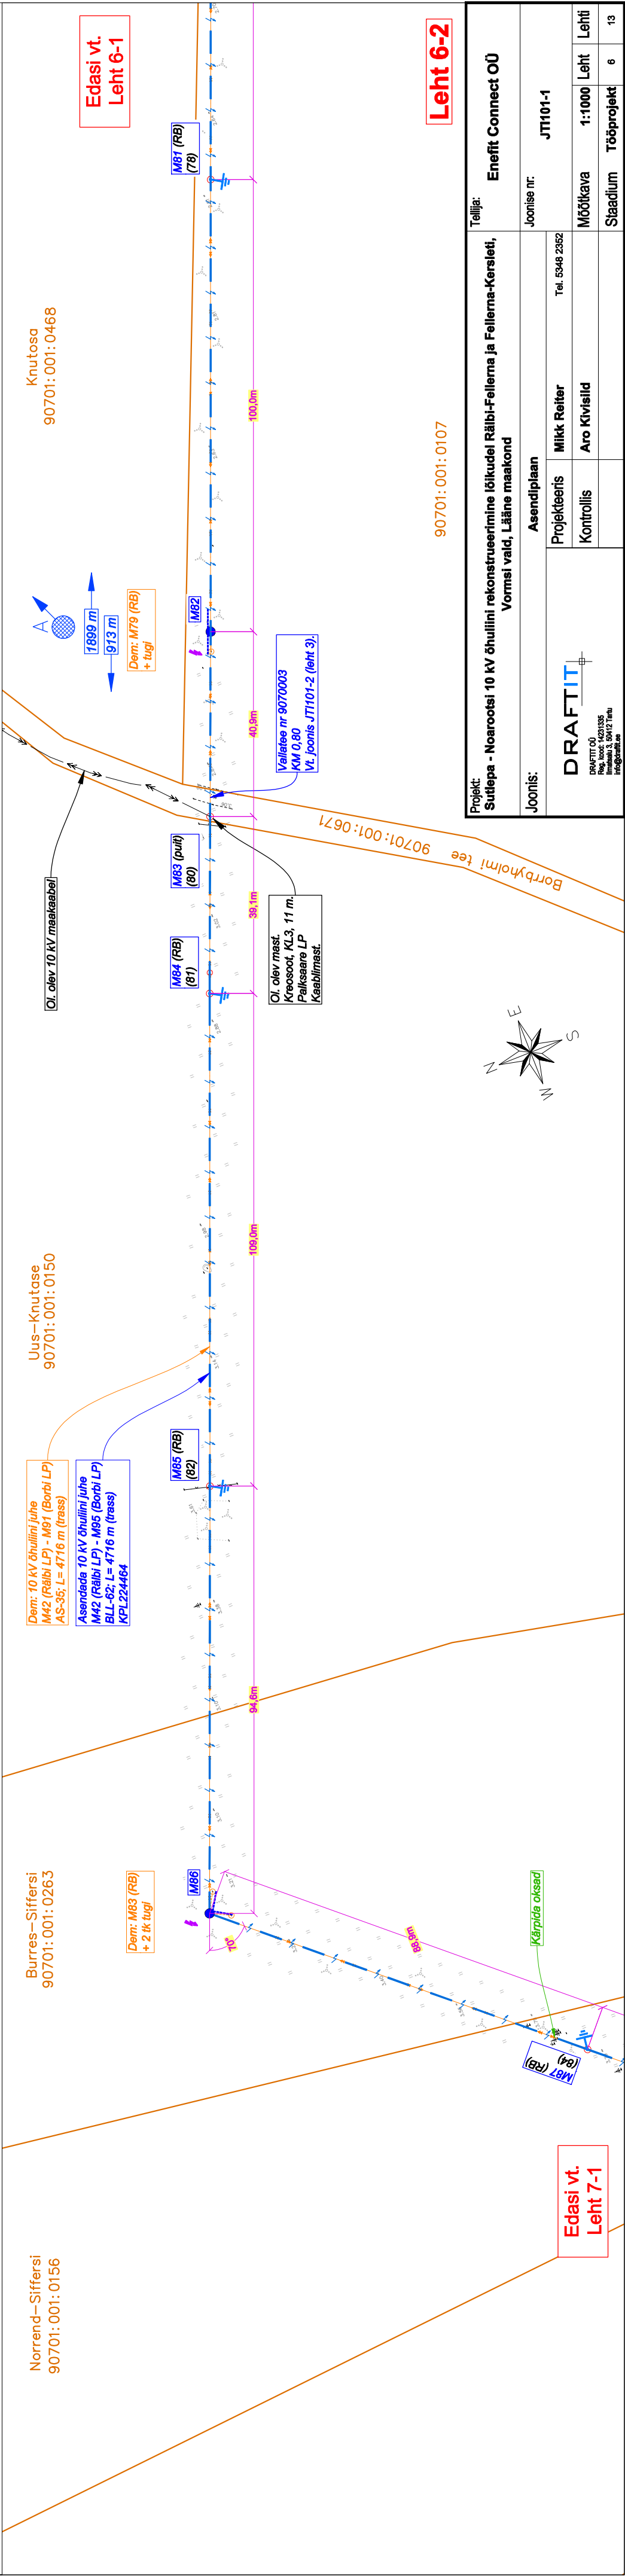


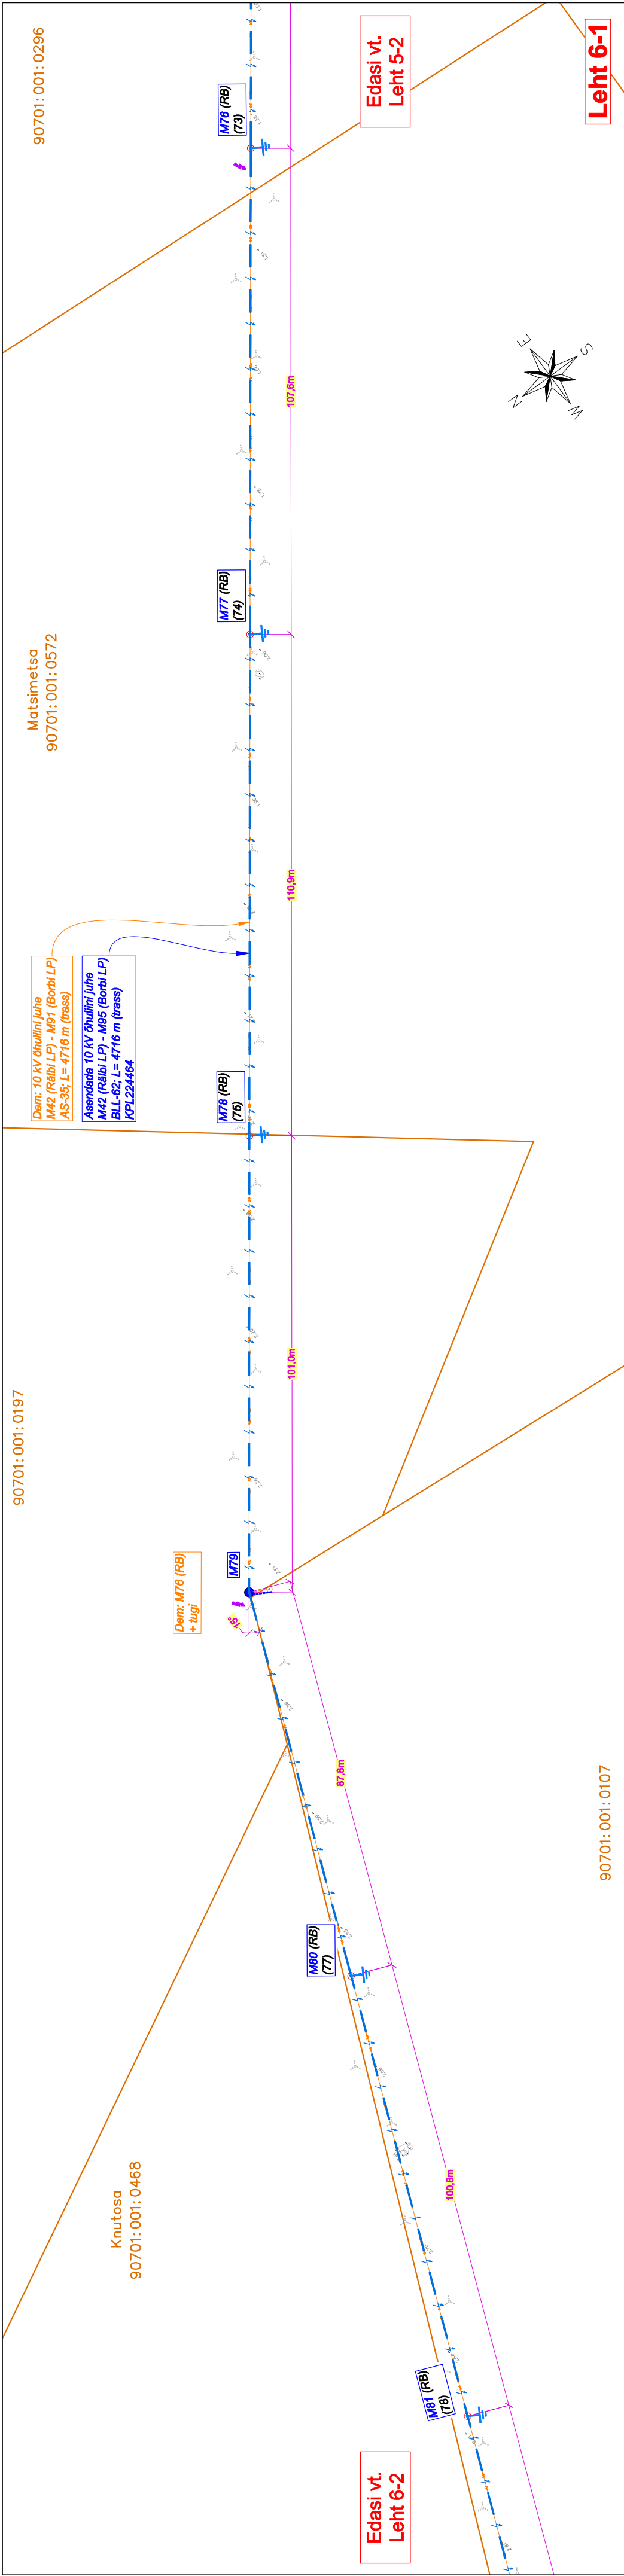

Projekt: Sutlepa - Noarootsi 10 kV õhuliini rekonstrueerimine lõikudel Räibi-Fallerna ja Fellerma-Kersleti, Vormsi vald, Lääne maakond		Tellija: Enefit Connect OÜ	
Joonis:		Joonise nr: JT1101-1	
Asendiplaan		Projekteeris Mikk Reiter	
Kontrollis Aro Kivisid		Mõõtkava 1:1000	
Staadium Tööprojekt		Lehti 6	
DRAFTIT OÜ Reg. koost: 14231355 Juhataja: S. Sõakid Projektiid: 20412		Lehti 13	