


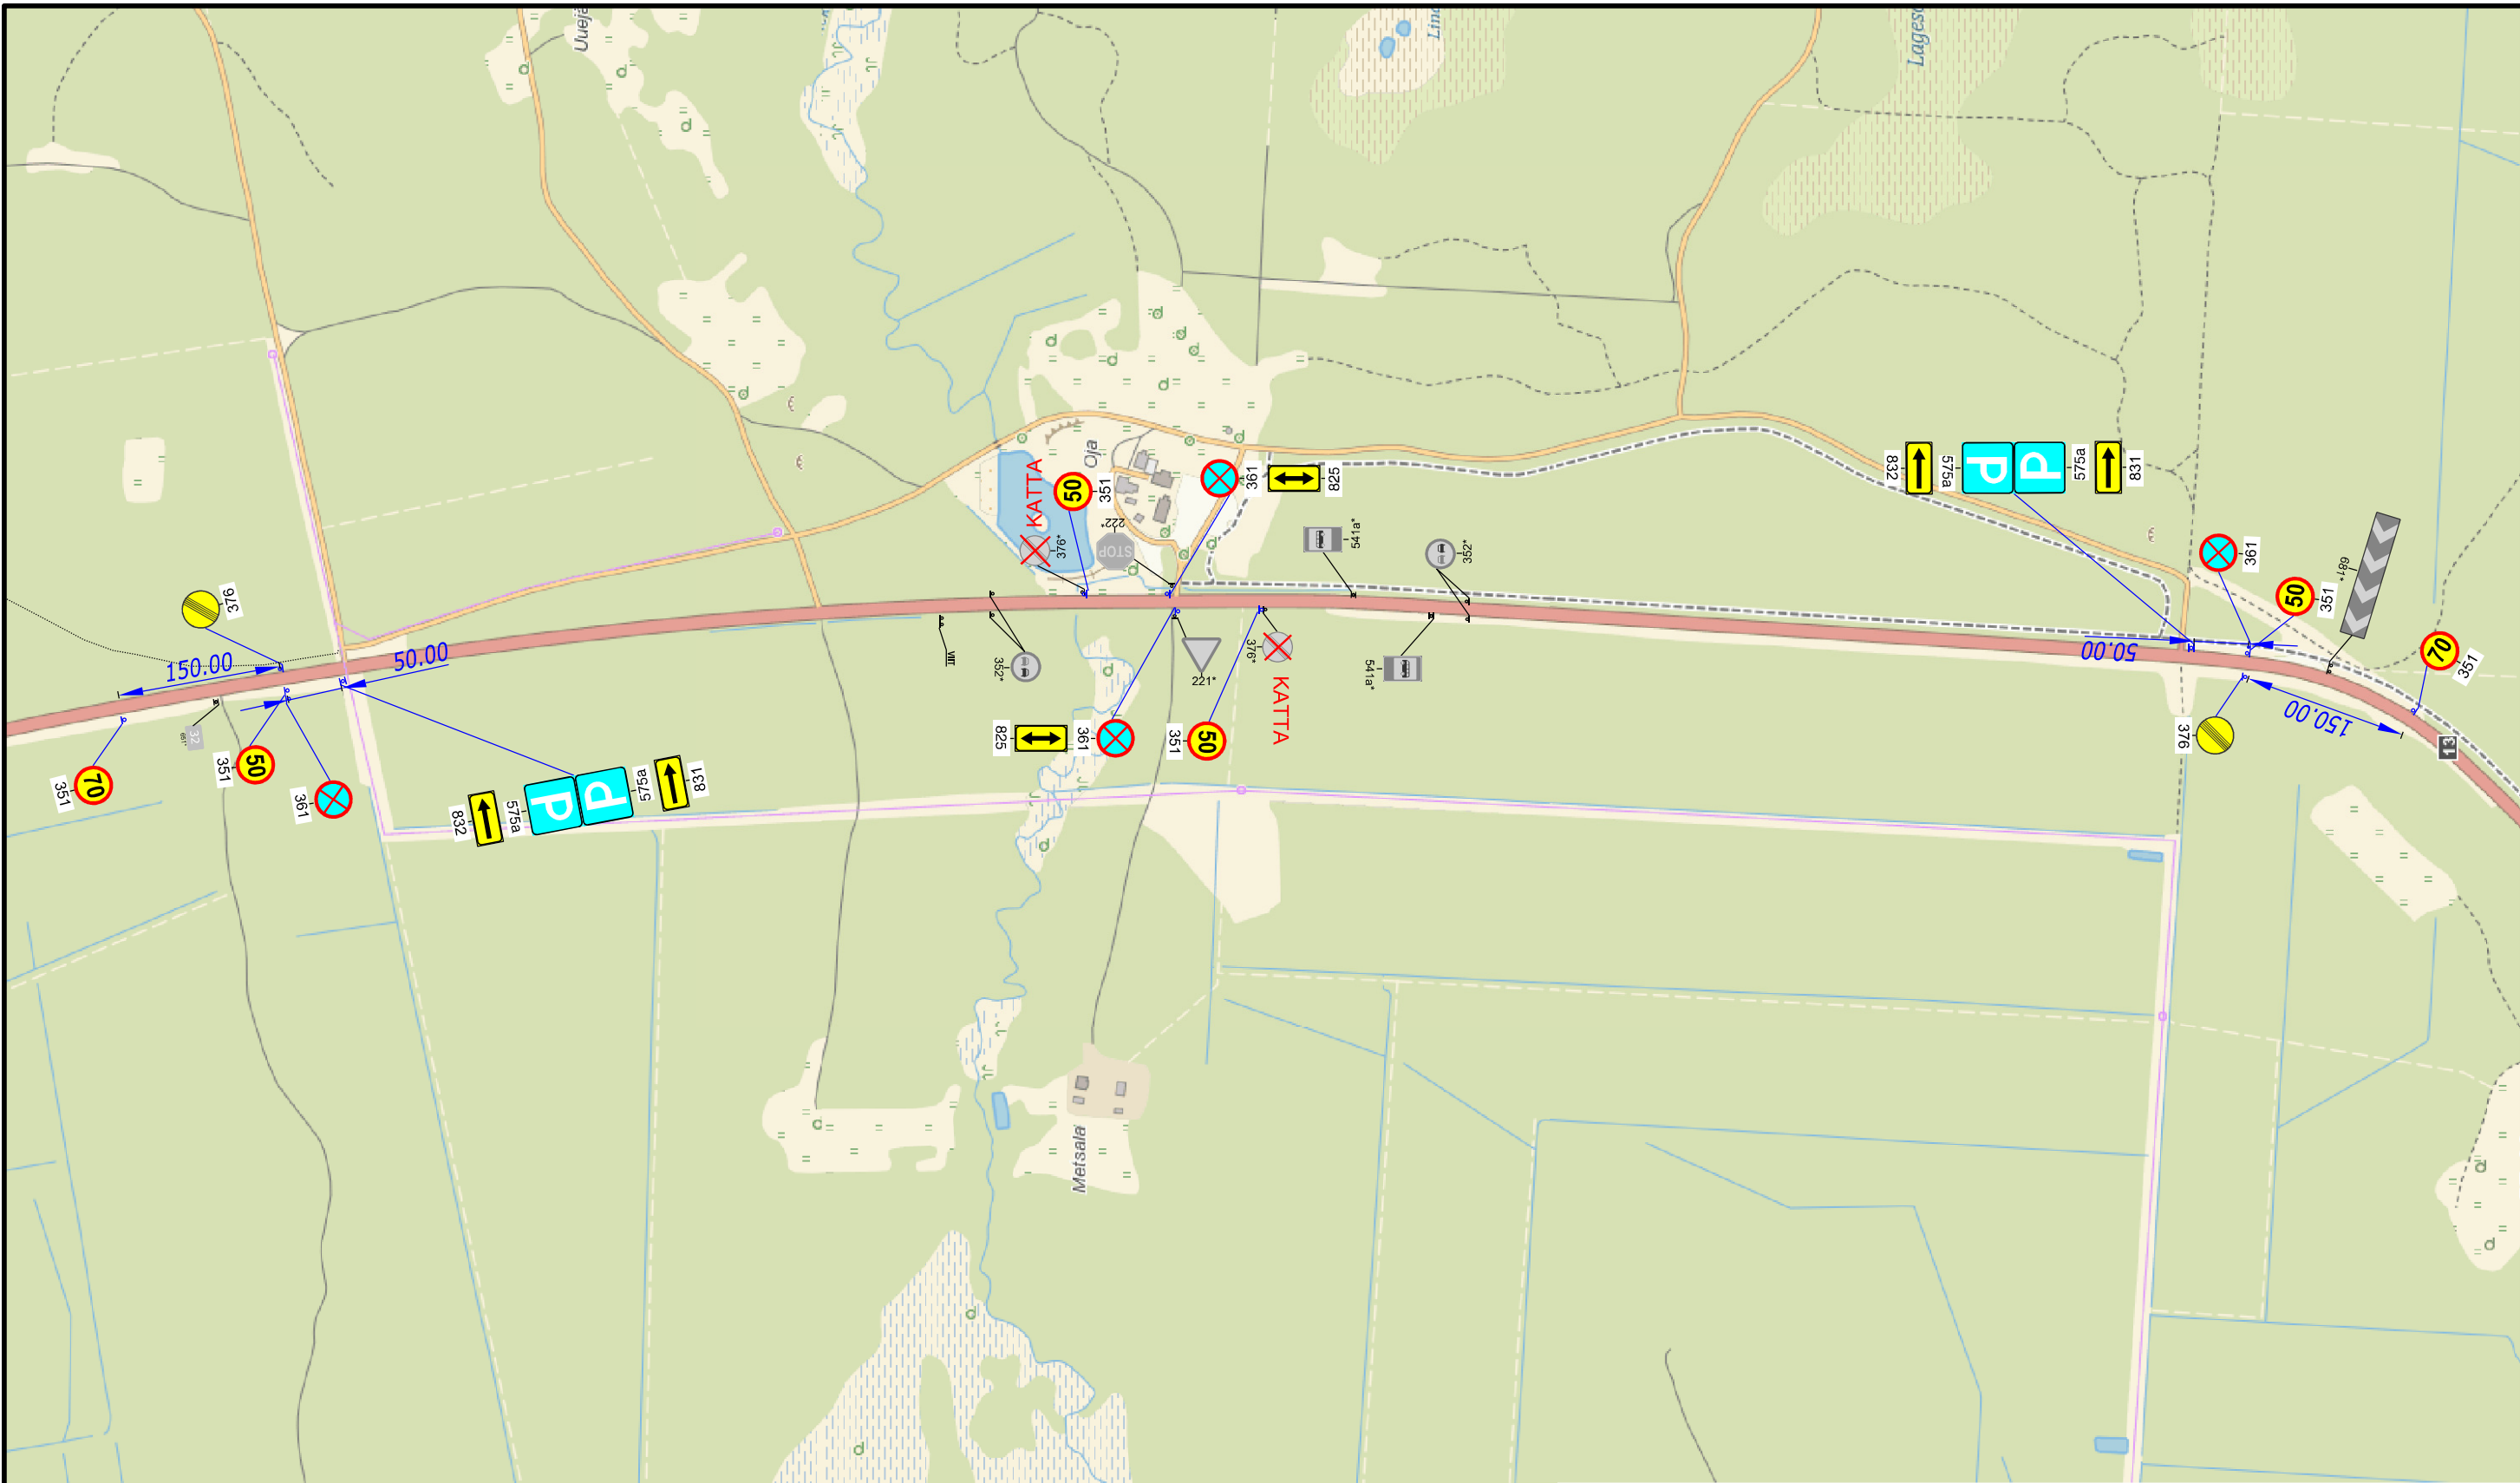

TINGMÄRGID:

-  Ol.olev liiklusmärk
-  Proj. liiklusmärk
-  Proj. liiklusmärgl post

 Warren Safety Ranna tee 17, Tabasalu 76901 tel: 603 2401 E-mail: info@warrensafety.com			Skeemi nr: 2503-15.1		Kuupäev 21.03.2025	
			Projekt: Sportland Kõrvemaa Neliküritus		Leht 1	
					Lehti 1	
Kontrollis:	S.Vahter		Asukoht: Pillapalu küla, Anija vald, Harjumaa Tee nr 13, Jägala - Käravete, km 31.9 kuni 34		Mõõtkava	
Koostas:	K.Rütman				1:6000	
Tellija: Sportland Eesti AS Pärnu mnt 144, 11317 Tallinn Gisela Needrit, tel: 5695 7333			Joonis: Liiklusskeem			