

Projekti nimetus:
Olgina lennupäevad

Joonise nimetus:
Ajutine liikluskorraldus

Objekti asukoht:
Riigitee 1 km 207.1, Soldina küla,
Narva-Jõesuu linn, Ida-Viru maakond

Märkused:
AKÖL: 7681 autot ööpäevas,
sõiduautosid 95%

Kuupäev	Töö nr.	Joonise nr.
12.08.2024	TLT240808-1	1


Tellija	Sky Masters Club MTÜ Aleksi Mikenin +3725622292, skymastersclub@gmail.com
---------	---

Cad proj. T. Toome, Tel: +372 5699 6991

Kutsetunnistus nr. 193489 T. Rämmel
Tegevusluba nr ELK000084

TINGMÄRGID:

- Parkimisala
- Rattaparkla
- Ajutine liiklusmärk
- Ajutine liiklusmärgi post
- Ol.olev liiklusmärk
- Ol.oleva liiklusmärgi post

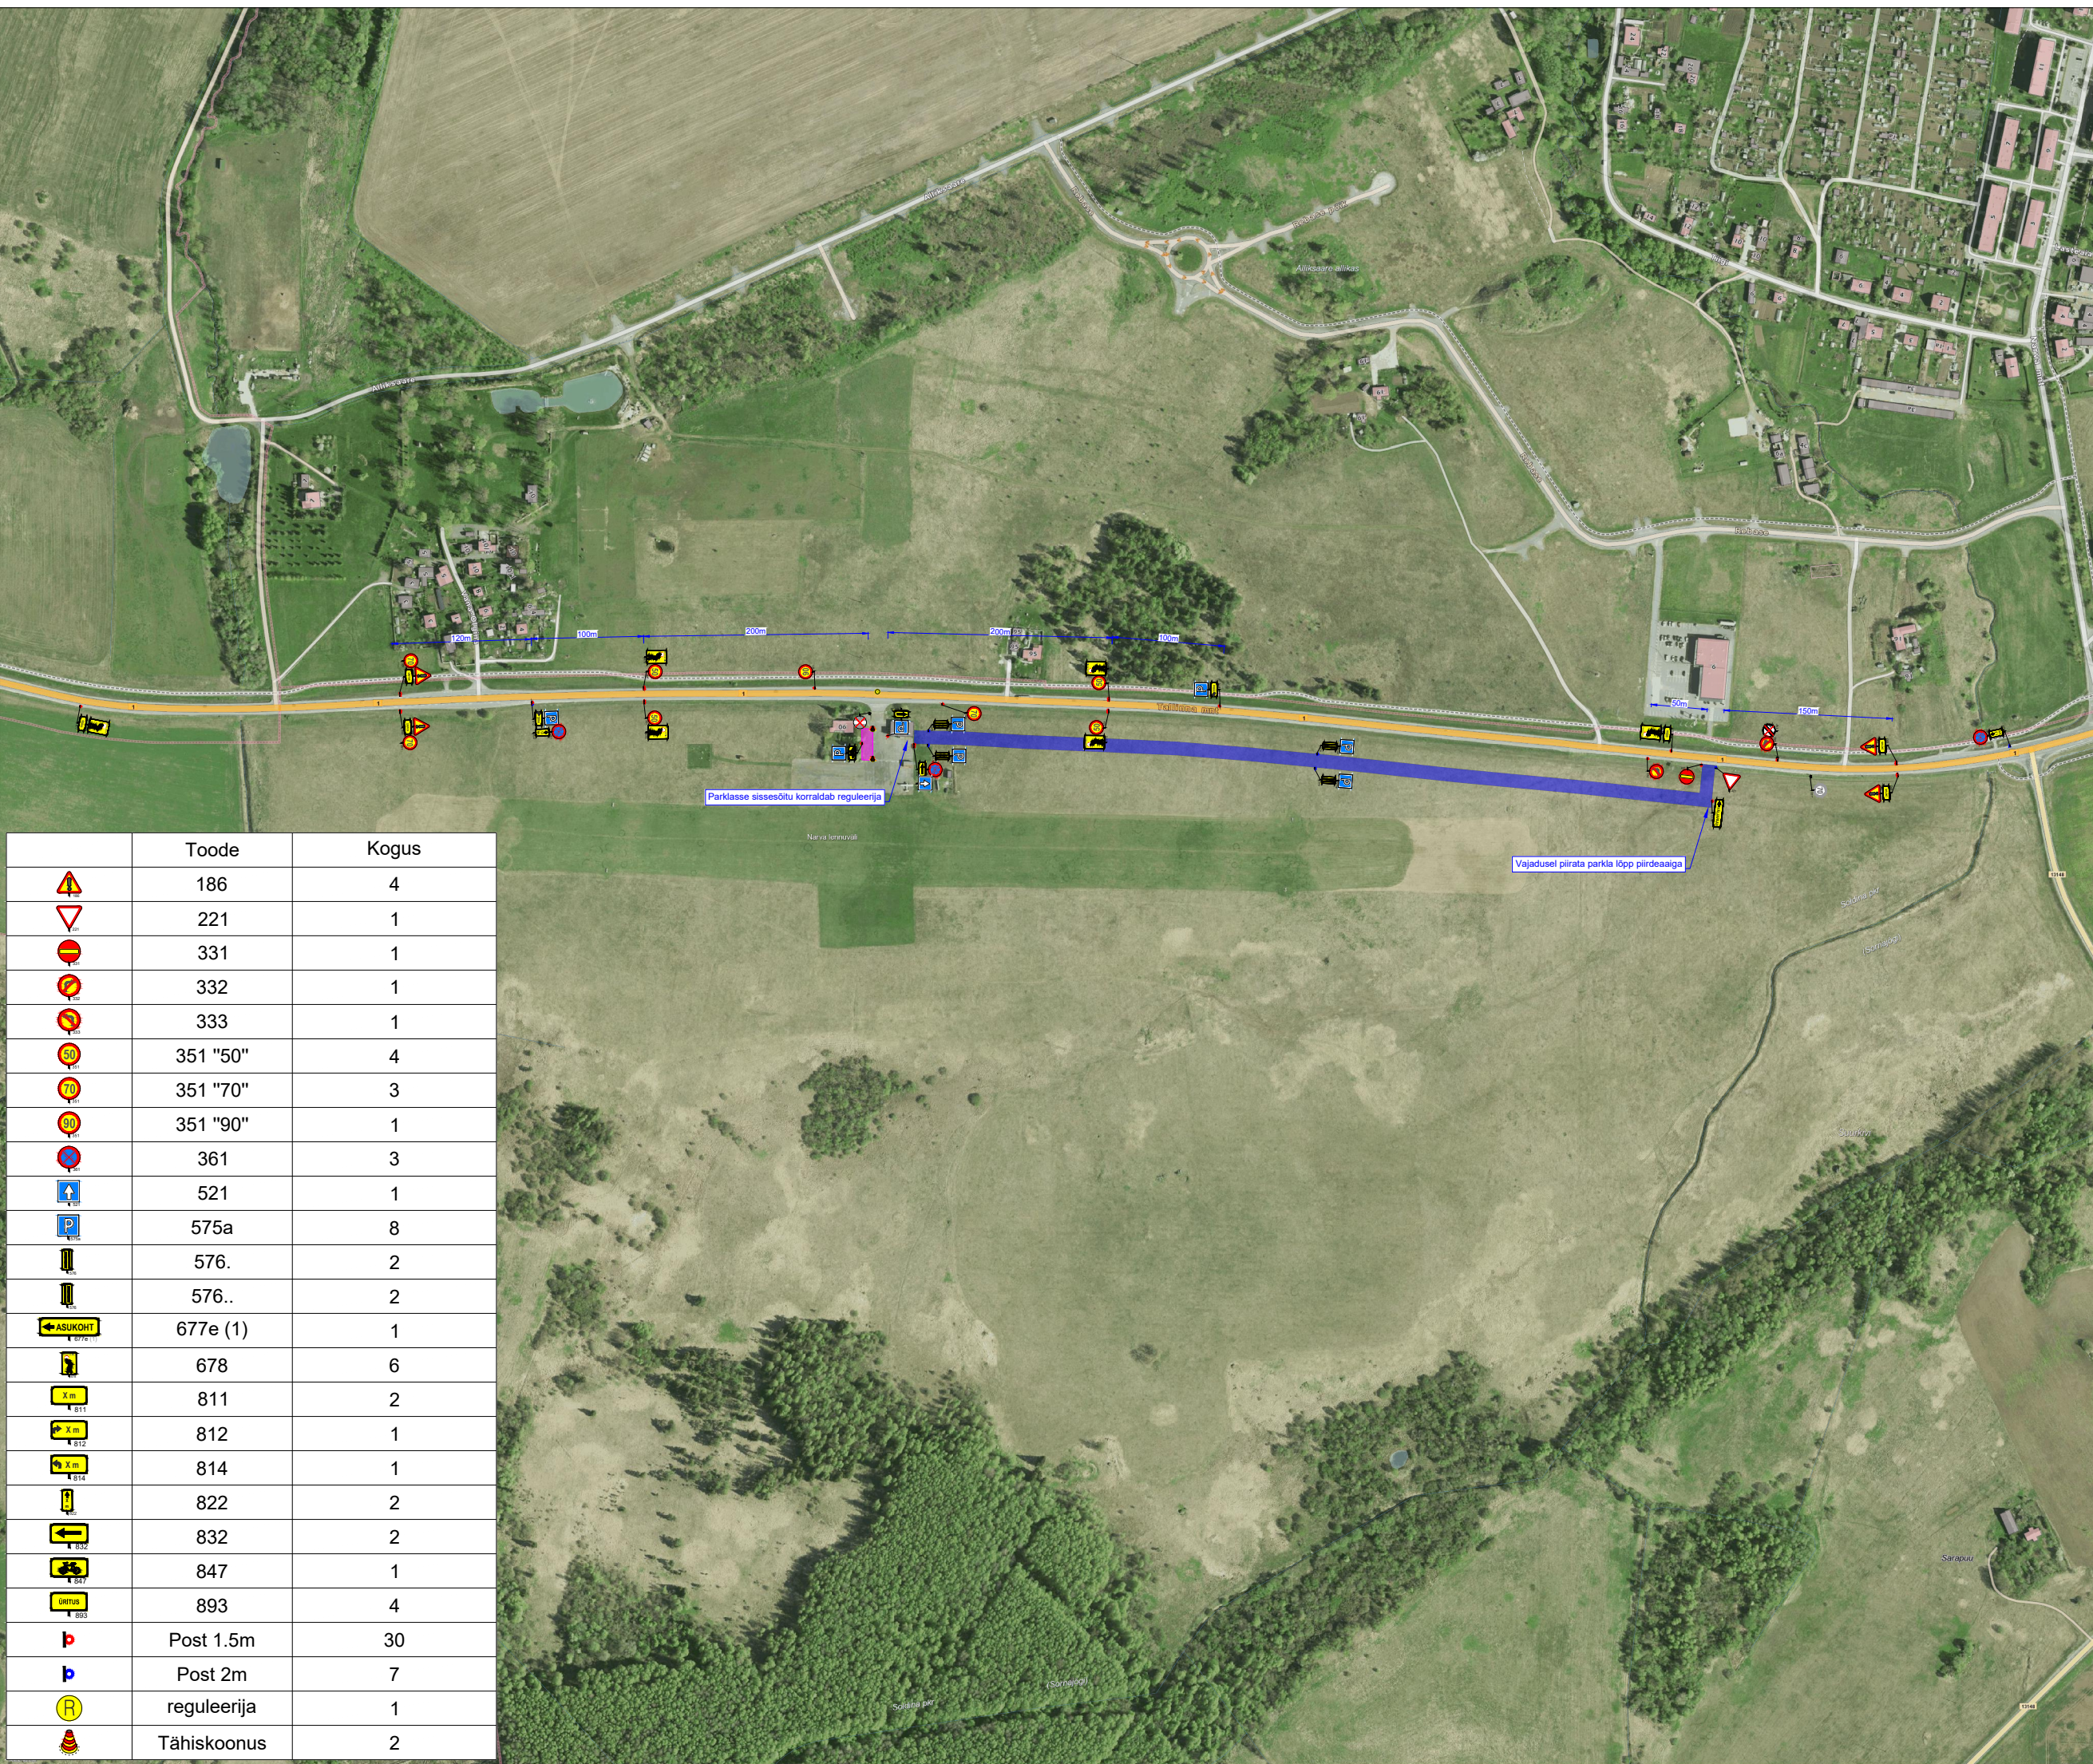

Toode	Kogus
	186
	221
	331
	332
	333
	351 "50"
	351 "70"
	351 "90"
	361
	521
	575a
	576.
	576..
	677e (1)
	678
	811
	812
	814
	822
	832
	847
	893
	Post 1.5m
	Post 2m
	reguleerija
	Tähiskoonus