



Lõige nr.1 Ristumine riigiteega nr 16155 Silla-Jädivere tee km 17,95

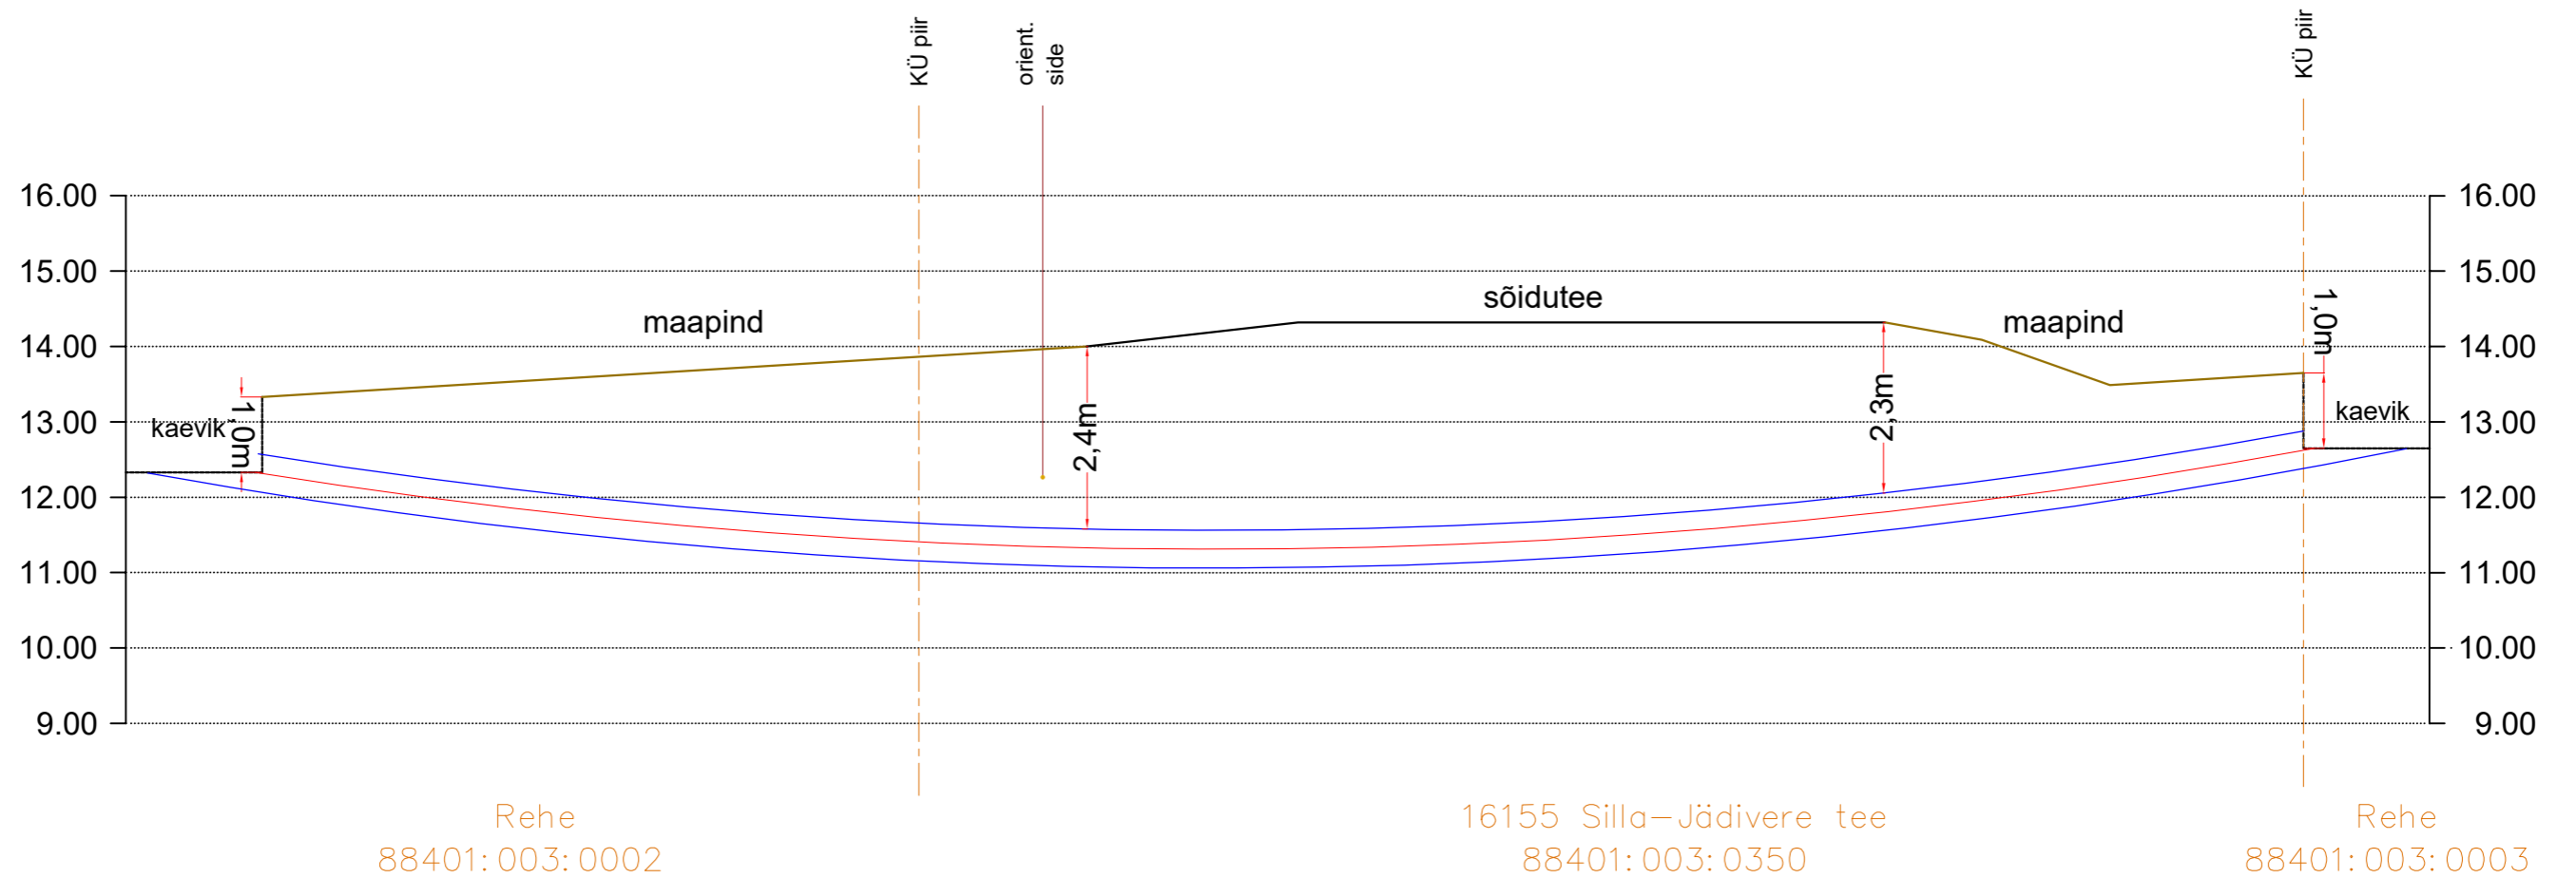

Projekt:	<b>Vigala päikesepargi kaablitrassi servituut</b> Oese küla, Märjamaa vald, Rapla maakond			Tellija:	Enery Estonia OÜ	
Joonis:	<b>Pikiprofilid</b>			Töö nr:	<b>301123</b>	
 <small>AS Connecto Eesti Registrikood: 10722319 Tulsi tn 19, 11314 Tallinn tel. 606 3100 info@connecto.ee www.connecto.ee</small>	Projekteeris	Timmo Tampõld		Joonise nr:	<b>EL-6-01</b>	
	Kontrollis	Sergei Dolgušev		Möötkava:	-	Lehti
				Staadium:	<b>Eelprojekt</b>	1 1