


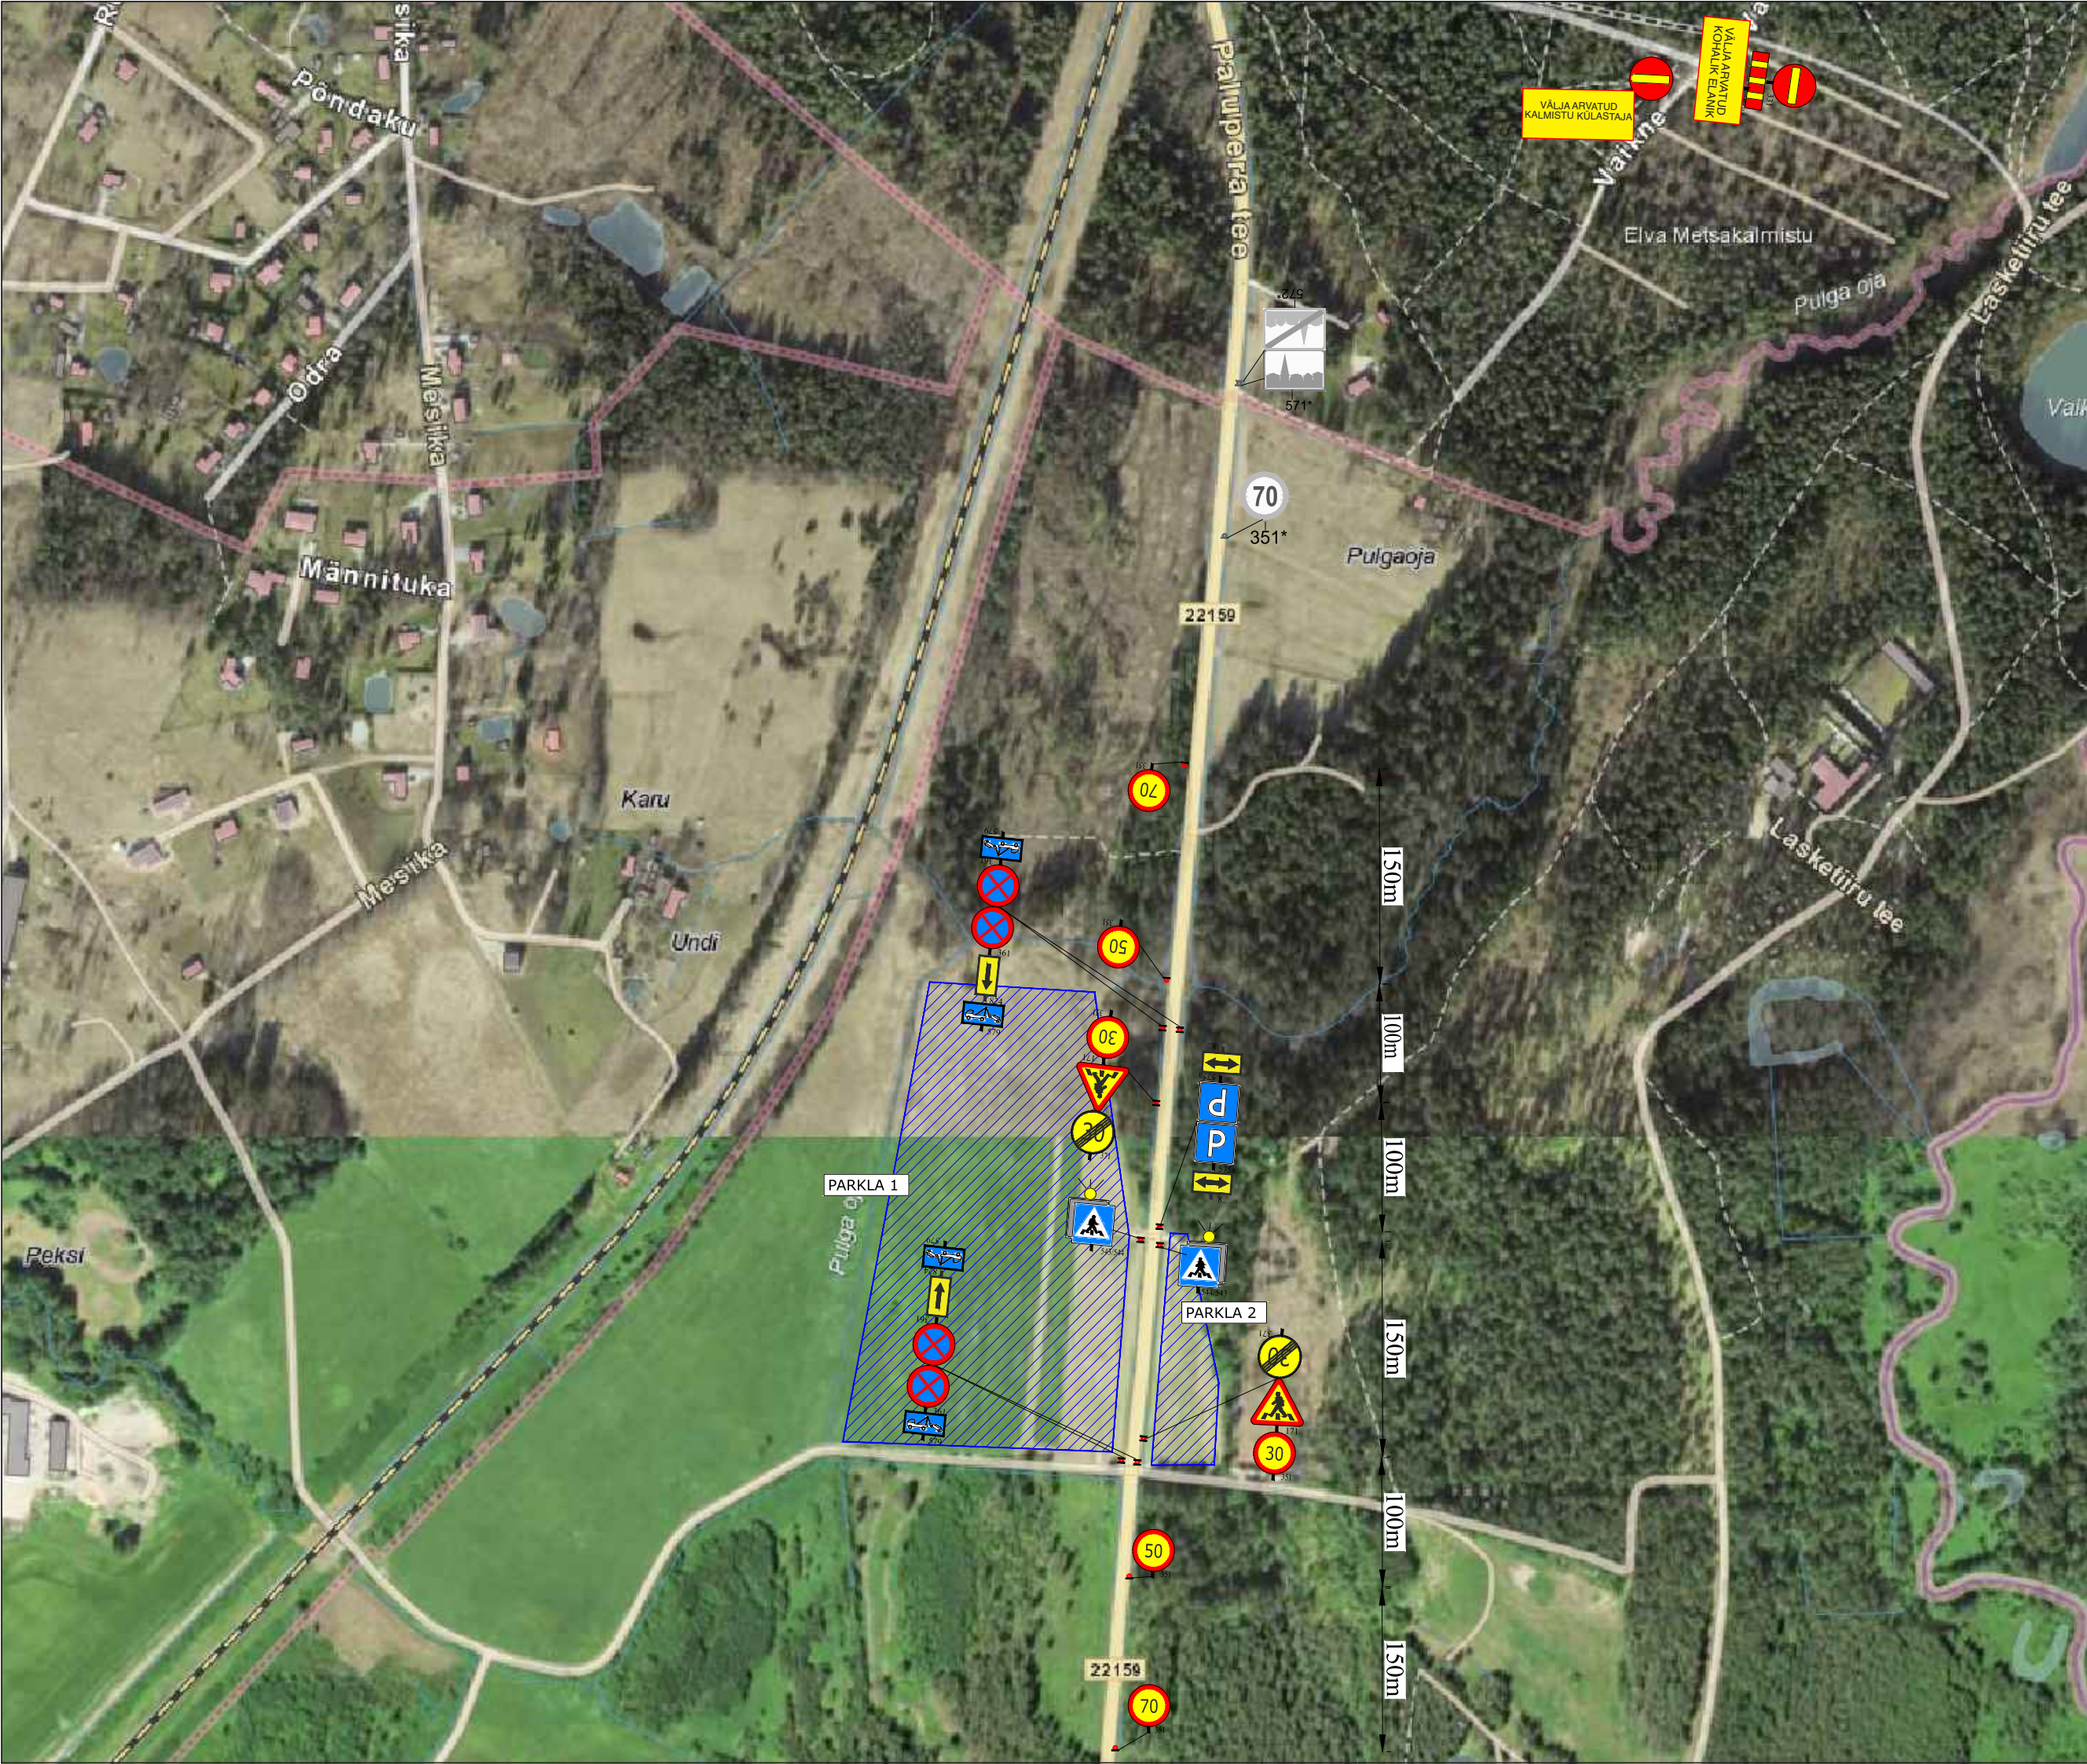

Ramudden OÜ, Reg. kood 12969700
Artelli 16/18, Tallinn.
Telefon: +372 622 9530
E-post: info@ramudden.ee

Projekti nimetus:
EHHF 2025 ajutine liikluskorraldus

Objekti asukoht: Riigitee 22159 km
1,8-2,3 Elva - Palupera - Kähri, Elva
Vald, Tartu maakond

Joonise nimetus:
Ajutine liikluskorraldus

Märkused:
AKÖL: 823 autot ööpäevas,
sõiduaautosid 98%

Kuupäev 01.07.2025	Töö nr. HVK210726-1	Joonise nr. 1
Tellija	Maido Möls +372 5207635 maido.mols@gmail.com	
Cad proj.	K.Vaino , Tel: +372 59123040	
Kontrollis	M.Küla, Tel: +372 5259728	
Tegevusluba nr ELK000084		

- MÄRKUSED:**
- Muud olemasolevad liiklismärgid, mis lähevad vastuollu antud ajutise ehitusaegse liiklusskeemiga, tuleb kinnikatta.
 - Vajadusel korrigeerida liiklusskeem tööetapil olukorra kohaseks.
 - Vajadusel lisada objektile täiendavaid liiklismärke.
 - Ajutised ehitusaegsed liiklismärgid tuleb paigaldada nii, et nad on liiklejale üheselt mõistetavad ja arusaadavad.
 - Tagada kogu ehitustööde vältel ajutiste liiklismärkide püstiolek ja loetavus.
 - Joonist lugeda märgitud numbrite järgi.
 - Ajutise liikluskorralduse skeem kooskõlastada tee haldajaga.
 - Ajutisest liikluskorraldusest teavitada isikuid, keda sulgemine vahetult puudutab, eelkõige suletaval alal elavad elanikud ja seal asuvad ettevõtted ja asutused.

- TINGMÄRGID:**
-  Töötsoon
 -  Piirdeaed
 -  Ajutine liiklismärgi post
 -  Ajutine liiklismärk
 -  Ol.olev liiklismärk
 -  Ajutine liiklismärk vajadusel