


ISIKLIKU KASUTUSÕIGUSEGA KOORMATAVA ALA PLAAN  
Karjakopli, Auvere küla, Narva-Jõesuu linn, Ida-Viru maakond  
Katastriüksuse nr: 51401:001:0376; Registriosa: 17760350

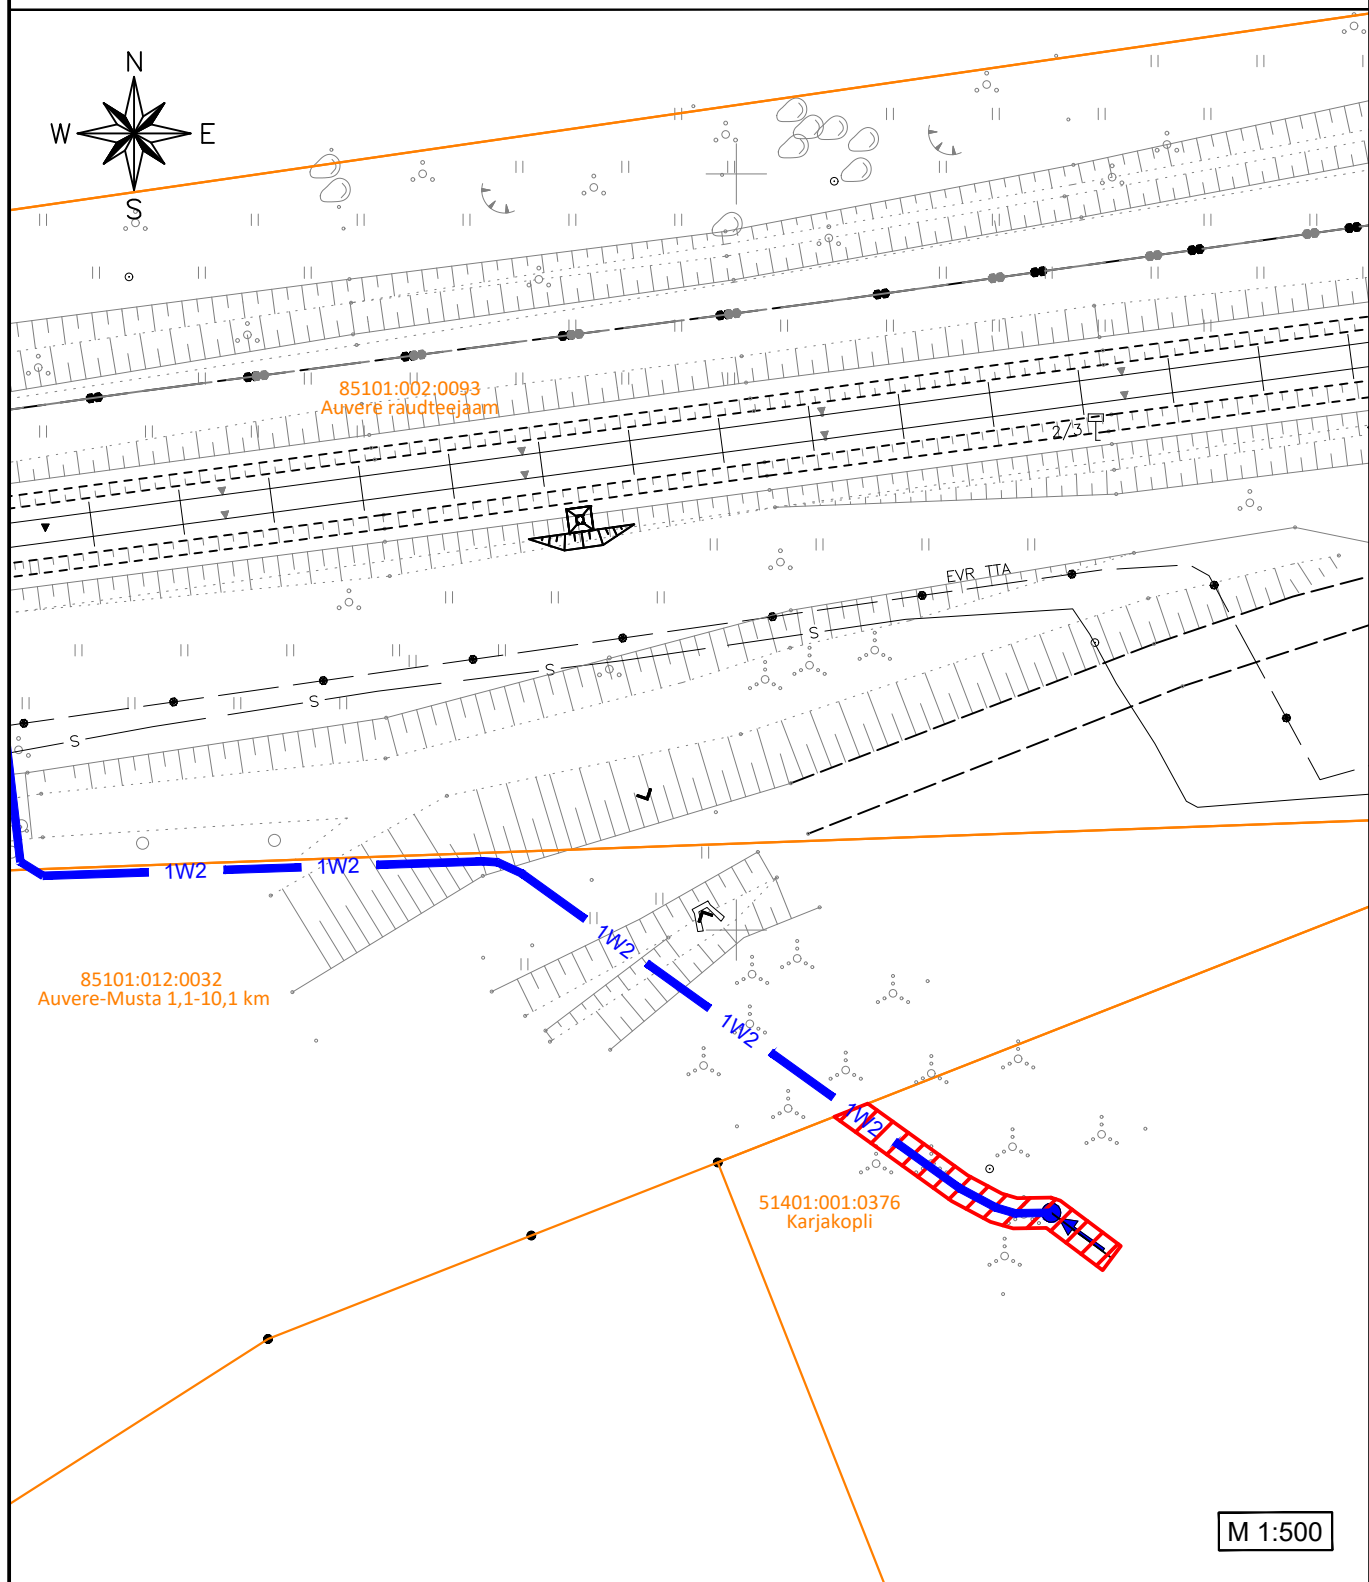

TINGMÄRGID

- 1W2 — Projekteeritud 10 kV maakaabel
- Projekteeritud 10 kV õhuliinimast
- ← Projekteeritud 10 kV õhuliinimasti tugi
- Kinnistu piir
- Isikliku kasutusõiguse seadmise ala

- 1) Kaitsevöönd masti toe korral on 1m masti toe projektsioonist mõlemas suunas.
- 2) Kaitsevöönd maakaabli korral on 1 m maakaablist mõlemas suunas.
- 3) Isikliku kasutusõiguse seadmise ala suurus on ca 41 m<sup>2</sup>.

Koostas: Helina Turja  
E-Service AS projekteerija