




## Väljavõtte planeerindute kaardirakendusest:

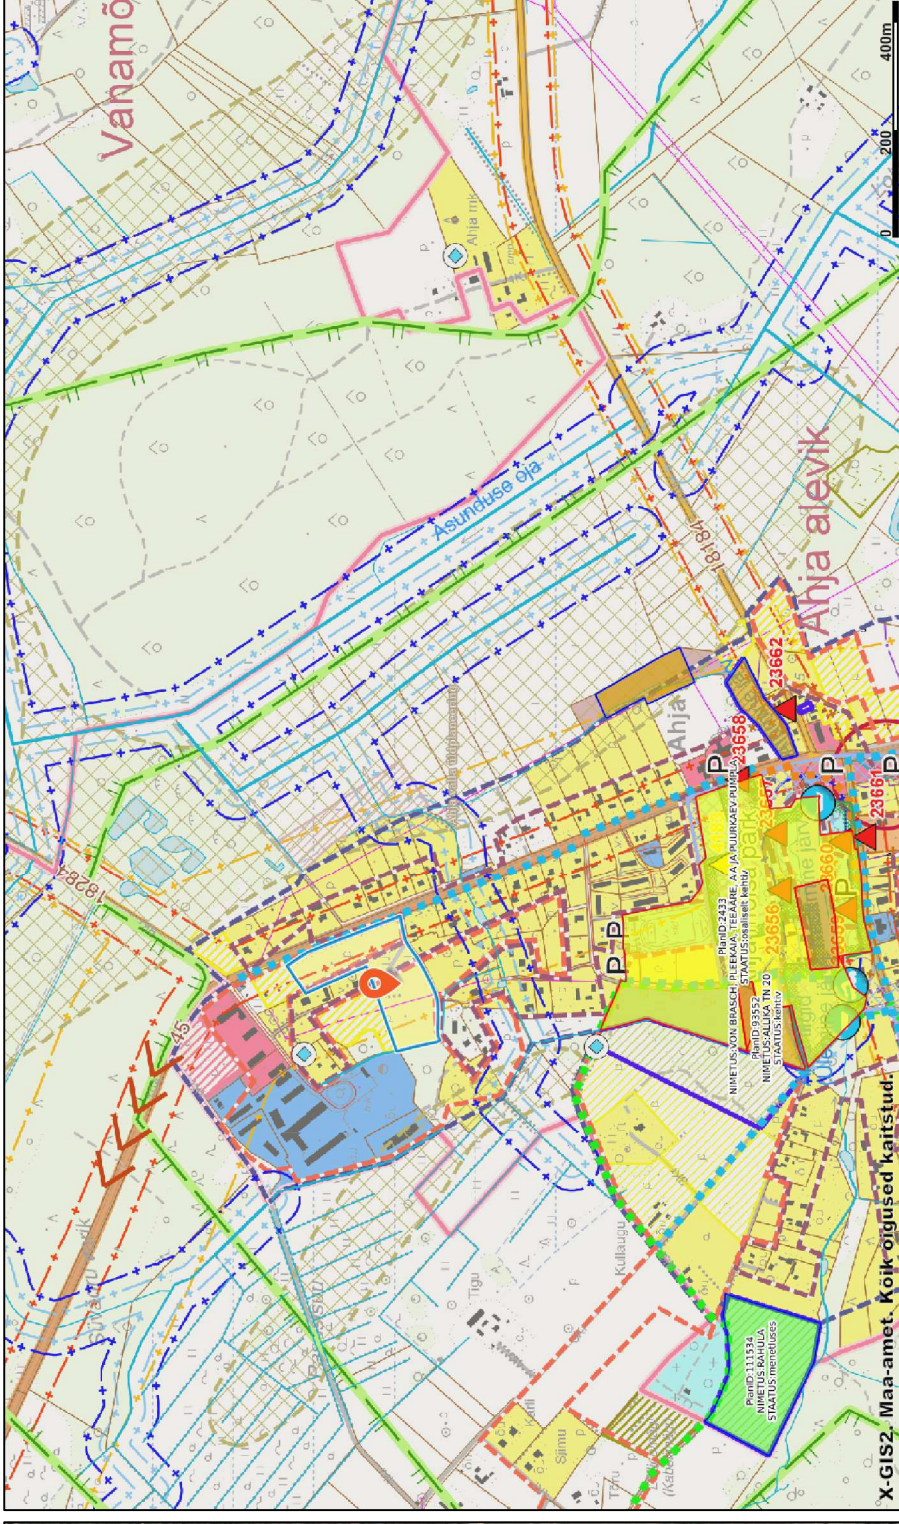

## Funktsionaalsed ja linnaehituslikud seosed

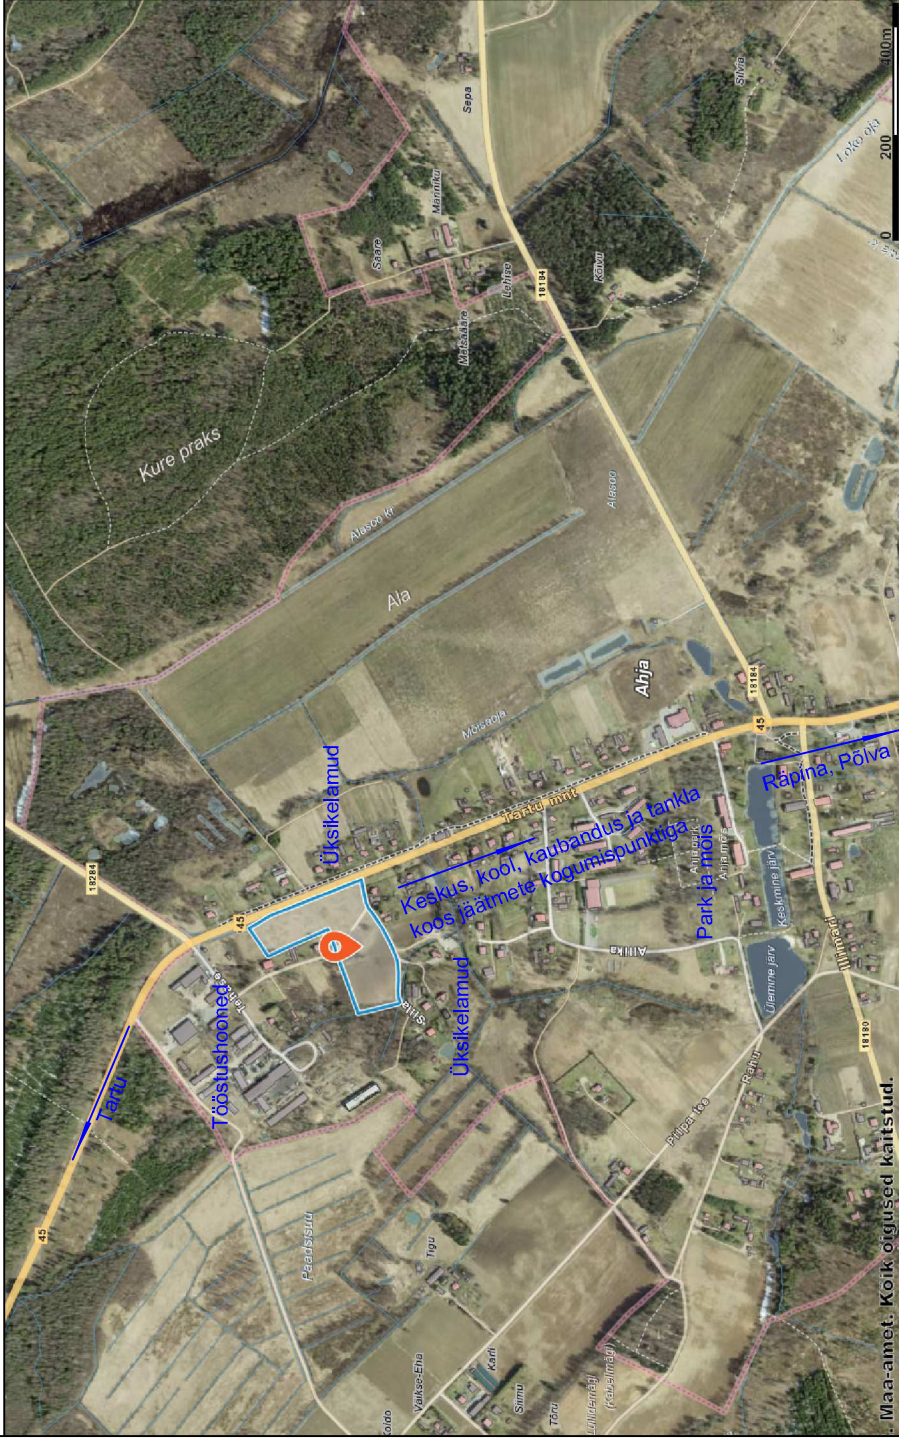


## LEPPEMÄRGID:

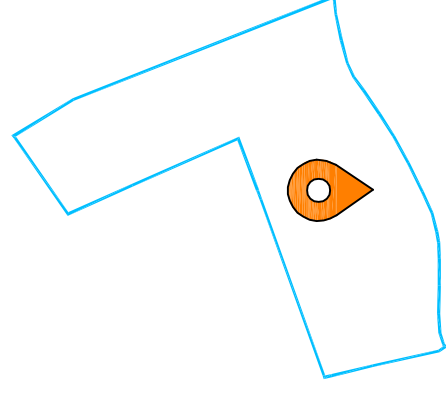

PLANEERINGU ALA

## Katastriüksuste piirid ja kitsendused

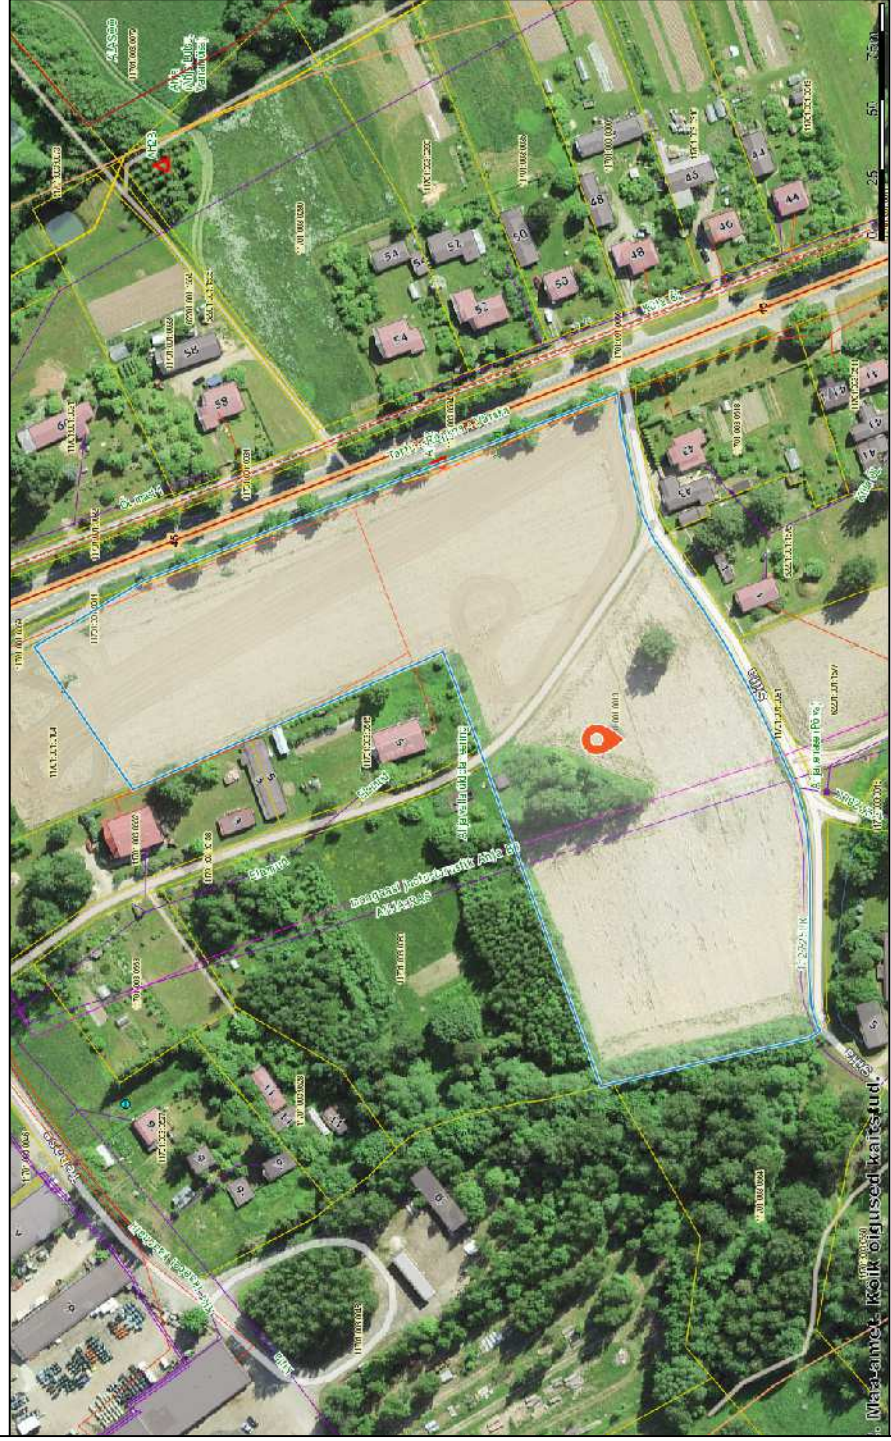

<b>Marks Maja OÜ</b>		Reg nr. 11704922	Joomis: Ahja alevikus Tartu mnt 45 katastriüksuse ja lähiala detailplaneering.	DP-2
		EEP 001698	Lähipiirkonna funktsionaalsed ja linnaehituslikud seosed	DP0222
		E 450/2009	Address: Tartu mnt 45, Ahja alevik, Põlva vald, Põlvamaa	Stadium DP
Büroo juhataja	A. Roht			
Koostas	A. Roht			
Koostas	P. Torop			
			Tellijä: ECOVILL GRUPP OÜ	Jabruar 2023