


Joonis IKÕ-7
Riigimaa
17149 Rakvere-Jõepere tee T3
66204:002:0549
1:1000

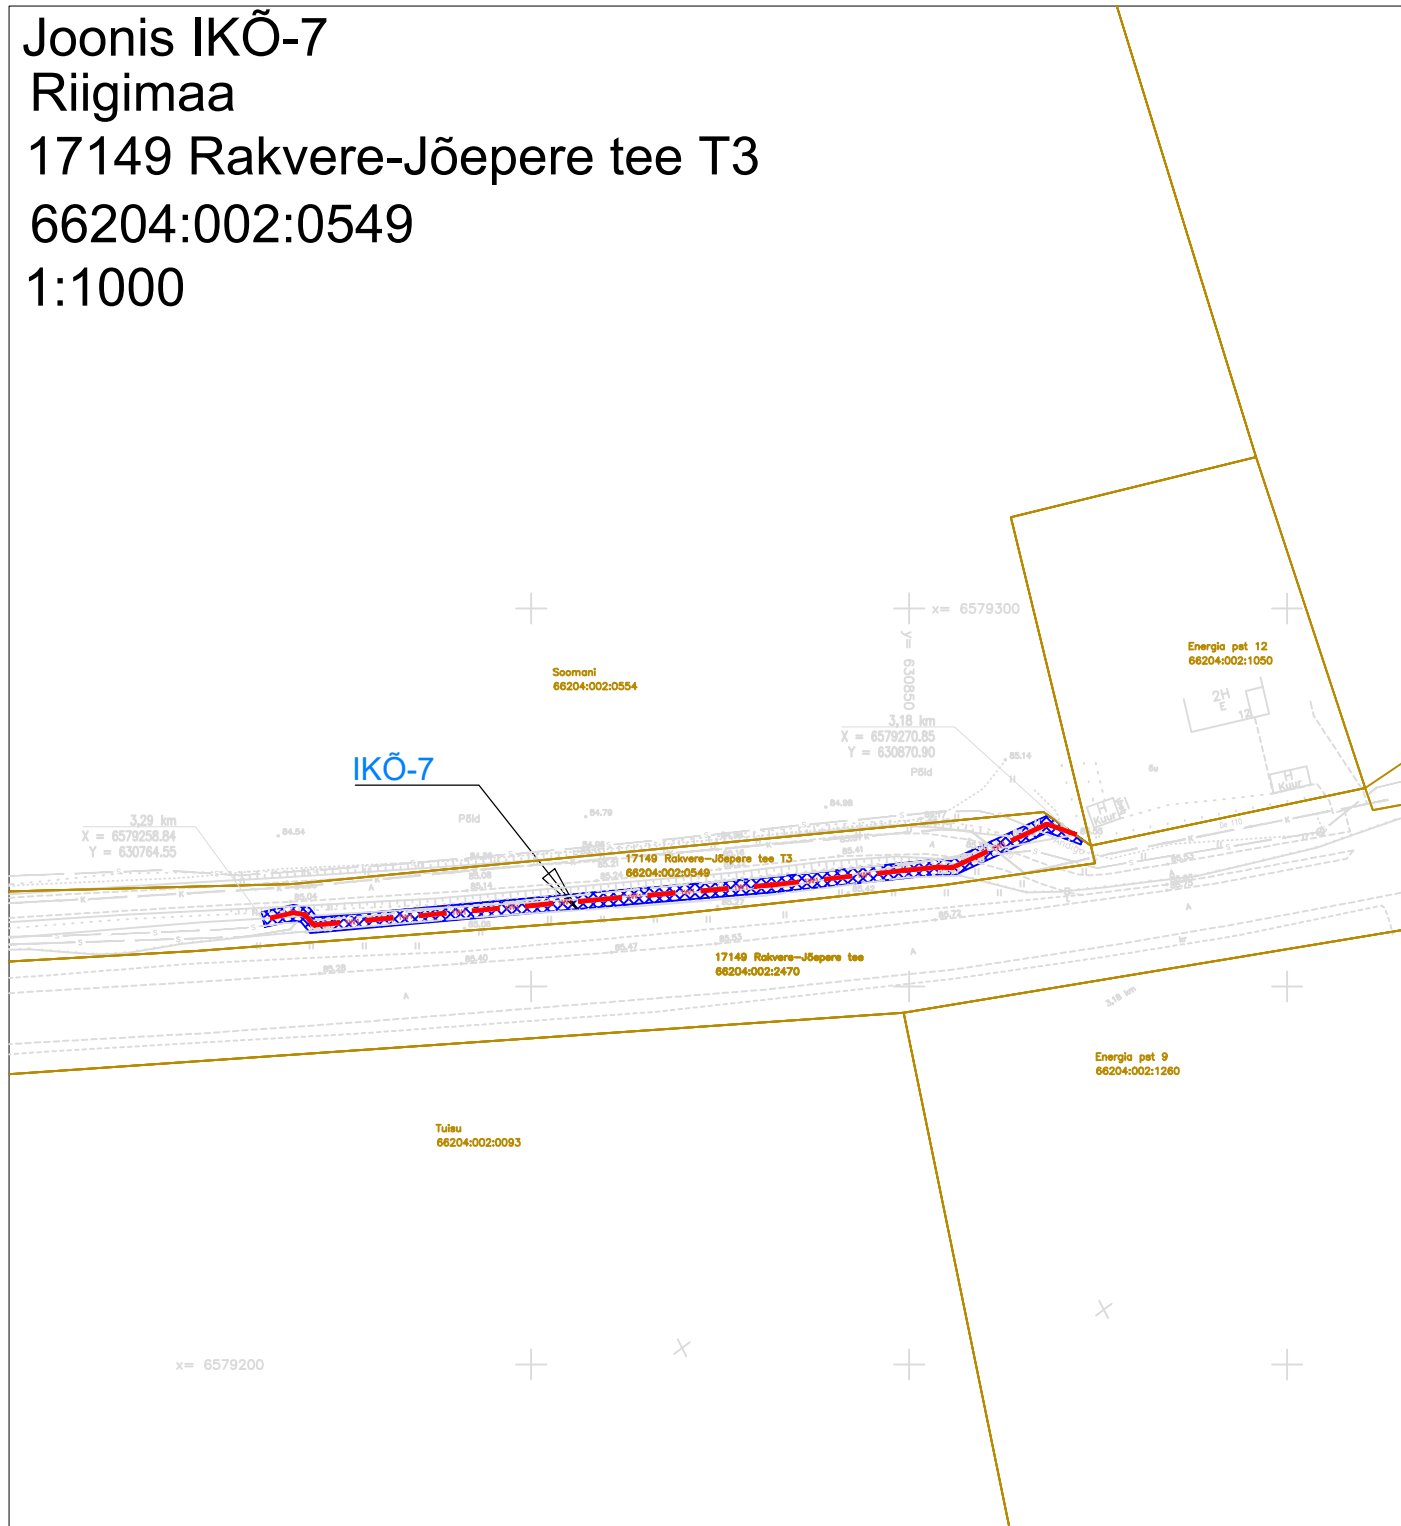

IKÕ ala Pos nr	Kinnistu registriosa nr	Katastriüksuse tunnus	IKÕ ala pindala m ²
IKÕ-7	7140650	66204:002:0549	219m ²

TINGMÄRGID

-  Mõõdistatud maaregistri tunnuse saanud krunt
-  Tänavavalgustuse maakaabel
-  Kasutusõiguse ala

Rajatise tehnilised andmed

Kasutusõiguse ala: 219m²

Kaitsevööndi laius tänavavalgustuse maakaabli teljest 1m mõlemale poole

Koostas: Madis Akel, Rakvere vald;