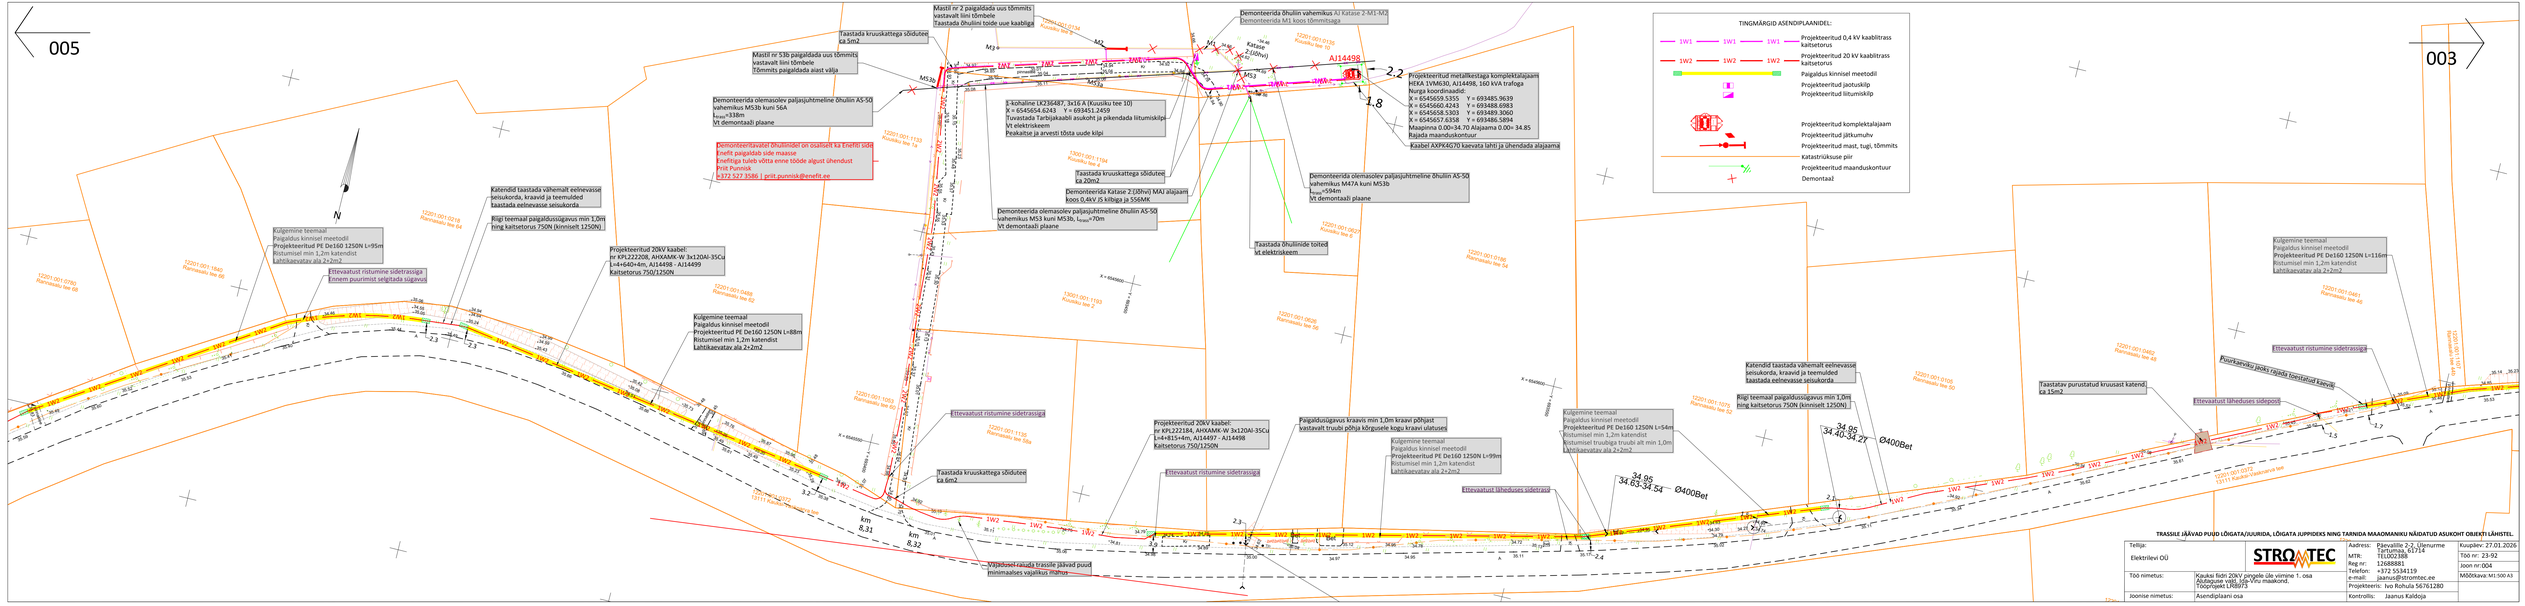
005
003
N
TINGMÄRGID ASENDIPLAANIDEL:
1W1 1W1 1W1 Projekteeritud 0,4 kV kaablitrass kaitsetorus
1W2 1W2 1W2 Projekteeritud 20 kV kaablitrass kaitsetorus
Paigaldus kinnisel meetodil
Projekteeritud jaotuskilp
Projekteeritud liitumiskilp
Projekteeritud komplektalajaam
Projekteeritud jätkumuhv
Projekteeritud mast, tugi, tõmmits
Katastriüksuse piir
Projekteeritud maanduskontuur
Demontaaž
Demonteerida õhuliin vahemikus Al Katase 2-M1-M2
Demonteerida M1 koos tõmmitsaga
Projekteeritud metallmastaga komplektalajaam HEKA 1VM630, AJ14498, 160 kVA trafoga
Nurga koordinaadid:
X = 6545659.5355 Y = 693485.9639
X = 6545660.4243 Y = 693488.6983
X = 6545658.5303 Y = 693489.3060
X = 6545657.8358 Y = 693486.5894
Maapinna 0.00=34.70 Alajaama 0.00= 34.85
Rajada maanduskontuur
Kaabel AXPK4G70 kaevata lahti ja ühendada alajaama
Taastada kruuskattega sõidutee ca 5m2
Mastil nr 2 paigaldada uus tõmmits vastavalt liini tõmbele
Taastada õhuliini toide uue kaabliga
Mastil nr 53b paigaldada uus tõmmits vastavalt liini tõmbele
Tõmmits paigaldada aiast välja
Demonteerida olemasolev paljasjuhtmeline õhuliin AS-50 vahemikus M53b kuni 56A
L_{vahe}=438m
Vt demontaaži plaane
Demonteerijatavatel õhuliinidel on osaliselt ka Enefiti side
Enefit paigaldab side maasse
Enefitiga tuleb võtta enne tööde algust ühendust
Priit Punnisk
+372 527 3586 | priit.punnisk@enefit.ee
Katendid taastada vahemalt eelnevasse seisukorda, kraavid ja teemulded taastada eelnevasse seisukorda
Riigi teemaal paigaldussügavus min 1,0m ning kaitsetoru 750N (kinniselt 1250N)
Kulgemine teemaal
Paigaldus kinnisel meetodil
Projekteeritud PE De160 1250N L=95m
Ristumisel min 1,2m katendist
Lahtikaevatav ala 2+2m2
Ettevaatust ristumine sidetrassiga
Tinnem puurimist selgitada sõgavus
Projekteeritud 20kV kaabel:
nr KPL222208, AHXAMK-W 3x120Al-35Cu
L=4+640+4m, AJ14498 - AJ14499
Kaitsetoru 750/1250N
Kulgemine teemaal
Paigaldus kinnisel meetodil
Projekteeritud PE De160 1250N L=88m
Ristumisel min 1,2m katendist
Lahtikaevatav ala 2+2m2
Ettevaatust ristumine sidetrassiga
Taastada kruuskattega sõidutee ca 6m2
Projekteeritud 20kV kaabel:
nr KPL222184, AHXAMK-W 3x120Al-35Cu
L=4+815+4m, AJ14497 - AJ14498
Kaitsetoru 750/1250N
Paigaldussügavus kraavis min 1,0m kraavi põhjast
kaitsevalt truubi põhja kõrgusele kogu kraavi ulatuses
Kulgemine teemaal
Paigaldus kinnisel meetodil
Projekteeritud PE De160 1250N L=99m
Ristumisel min 1,2m katendist
Lahtikaevatav ala 2+2m2
Ettevaatust ristumine sidetrassiga
Ettevaatust läheduses sidetrassi
Kaitsetoru 750/1250N
Kulgemine teemaal
Paigaldus kinnisel meetodil
Projekteeritud PE De160 1250N L=54m
Ristumisel min 1,2m katendist
Ristumisel truubiga truubi alt min 1,0m
Lahtikaevatav ala 2+2m2
Katendid taastada vahemalt eelnevasse seisukorda, kraavid ja teemulded taastada eelnevasse seisukorda
Riigi teemaal paigaldussügavus min 1,0m ning kaitsetoru 750N (kinniselt 1250N)
Taastatav purustatud kruusast katend ca 15m2
Ettevaatust läheduses sidepostiga
Kulgemine teemaal
Paigaldus kinnisel meetodil
Projekteeritud PE De160 1250N L=116m
Ristumisel min 1,2m katendist
Lahtikaevatav ala 2+2m2
Ettevaatust ristumine sidetrassiga
Puurkaevu jäoks rajatava teostatud kaevuga
Demonteerida olemasolev paljasjuhtmeline õhuliin AS-50 vahemikus M53 kuni M53b, L_{vahe}=70m
Vt demontaaži plaane
Demonteerida olemasolev paljasjuhtmeline õhuliin AS-50 vahemikus M47A kuni M53b
L_{vahe}=594m
Vt demontaaži plaane
Demonteerida Katase 2 (JBhv) MAJ alajaam koos 0,4kV JS kiltsiga ja 556MK
Taastada õhuliinide toitecf
vt elektriskeem
Taastada kruuskattega sõiduteed ca 20m2
L-kohaline LK236487, 3x16 A (Kuusiku tee 10)
X = 6545654.6243 Y = 693451.2459
Tuvastada Tarbijakaabli asukoht ja jukendada liitumiskilp
Vt elektriskeem
Proakatse ja arvesti tõsta uude kilpi
Kaljajõuet-rakuda trassile jäävad puud minimaalses vajalikus mahus
TRASSILE JÄÄVAD PUUD LÕIGATA/JUURIDA, LÕIGATA JUPPIDEKS NING TARNIDA MAAOMANIKU NÄIDATUD ASUKOHT OBJEKTI LÄHISTEL.
Tellija: Elektrilevi OÜ
STROMTEC
Aadress: Päevalille 2-2, Ülenurme Tartumaa, 61714
MTR: TEL002388
Reg nr: 12688881
Telefon: +372 5534119
e-mail: jaanus@stromtec.ee
Kuupäev: 27.01.2026
Töö nr: 23-92
Joon nr:004
Mõõtkava: M1:500 A3
Töö nimetus: Alajaamade vaba Jõe-Võru maakond. Tööprojekt LK8973
Joonise nimetus: Asendiplaani osa
Projekteeris: Ivo Rohula 56761280
Kontrollis: Jaanus Kaldoja