


Isikliku kasutusõiguse seadmise plaan

| IKÕ ala pos nr | Registriosaja nr, KV kood | Katastriüksuse tunnus, nimi ja sihtotstarve | Ala pindala (m ²) |
|----------------|---------------------------|--|-------------------------------|
| 1 | 8626850, KV9053 | 91804:001:0084; 25216 Kubja-Roosisaare tee transpordimaa | 20 |

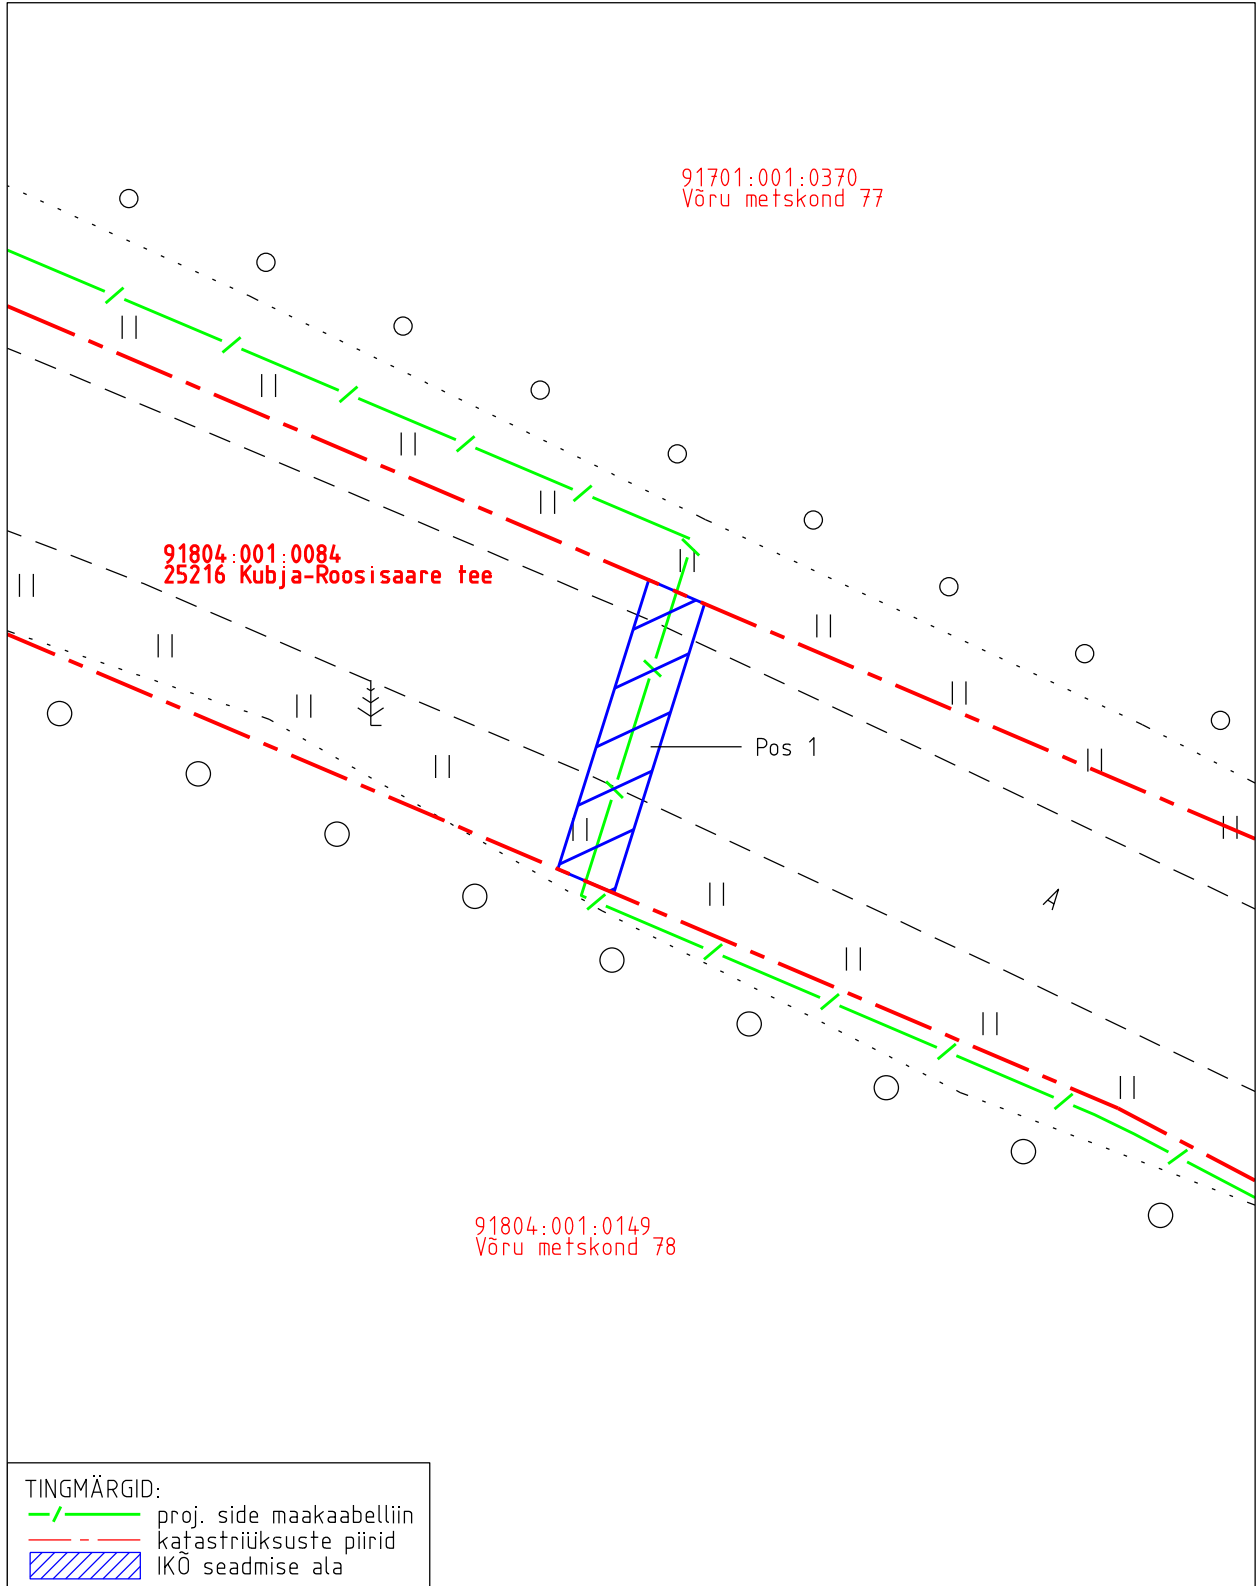

| | | | | |
|---|-----------------------------------|-------------------|-------------|-----------------------|
| Projekti nimetus Võru vald, Võlsi küla sideühendus | | | | Töö nr 12362P |
| Projekti koostaja Kirjanurk OÜ | Plaani koostaja A. Jankovskaja | Mõõtkava 1:250 | Leht 1-1 | Kuupäev 30.12.2024 |