



LISA 1. - HENKEL BALTI OPERATIONS OÜ
PÄRNU TEHASE EVAKUATSIOONIPLAAN

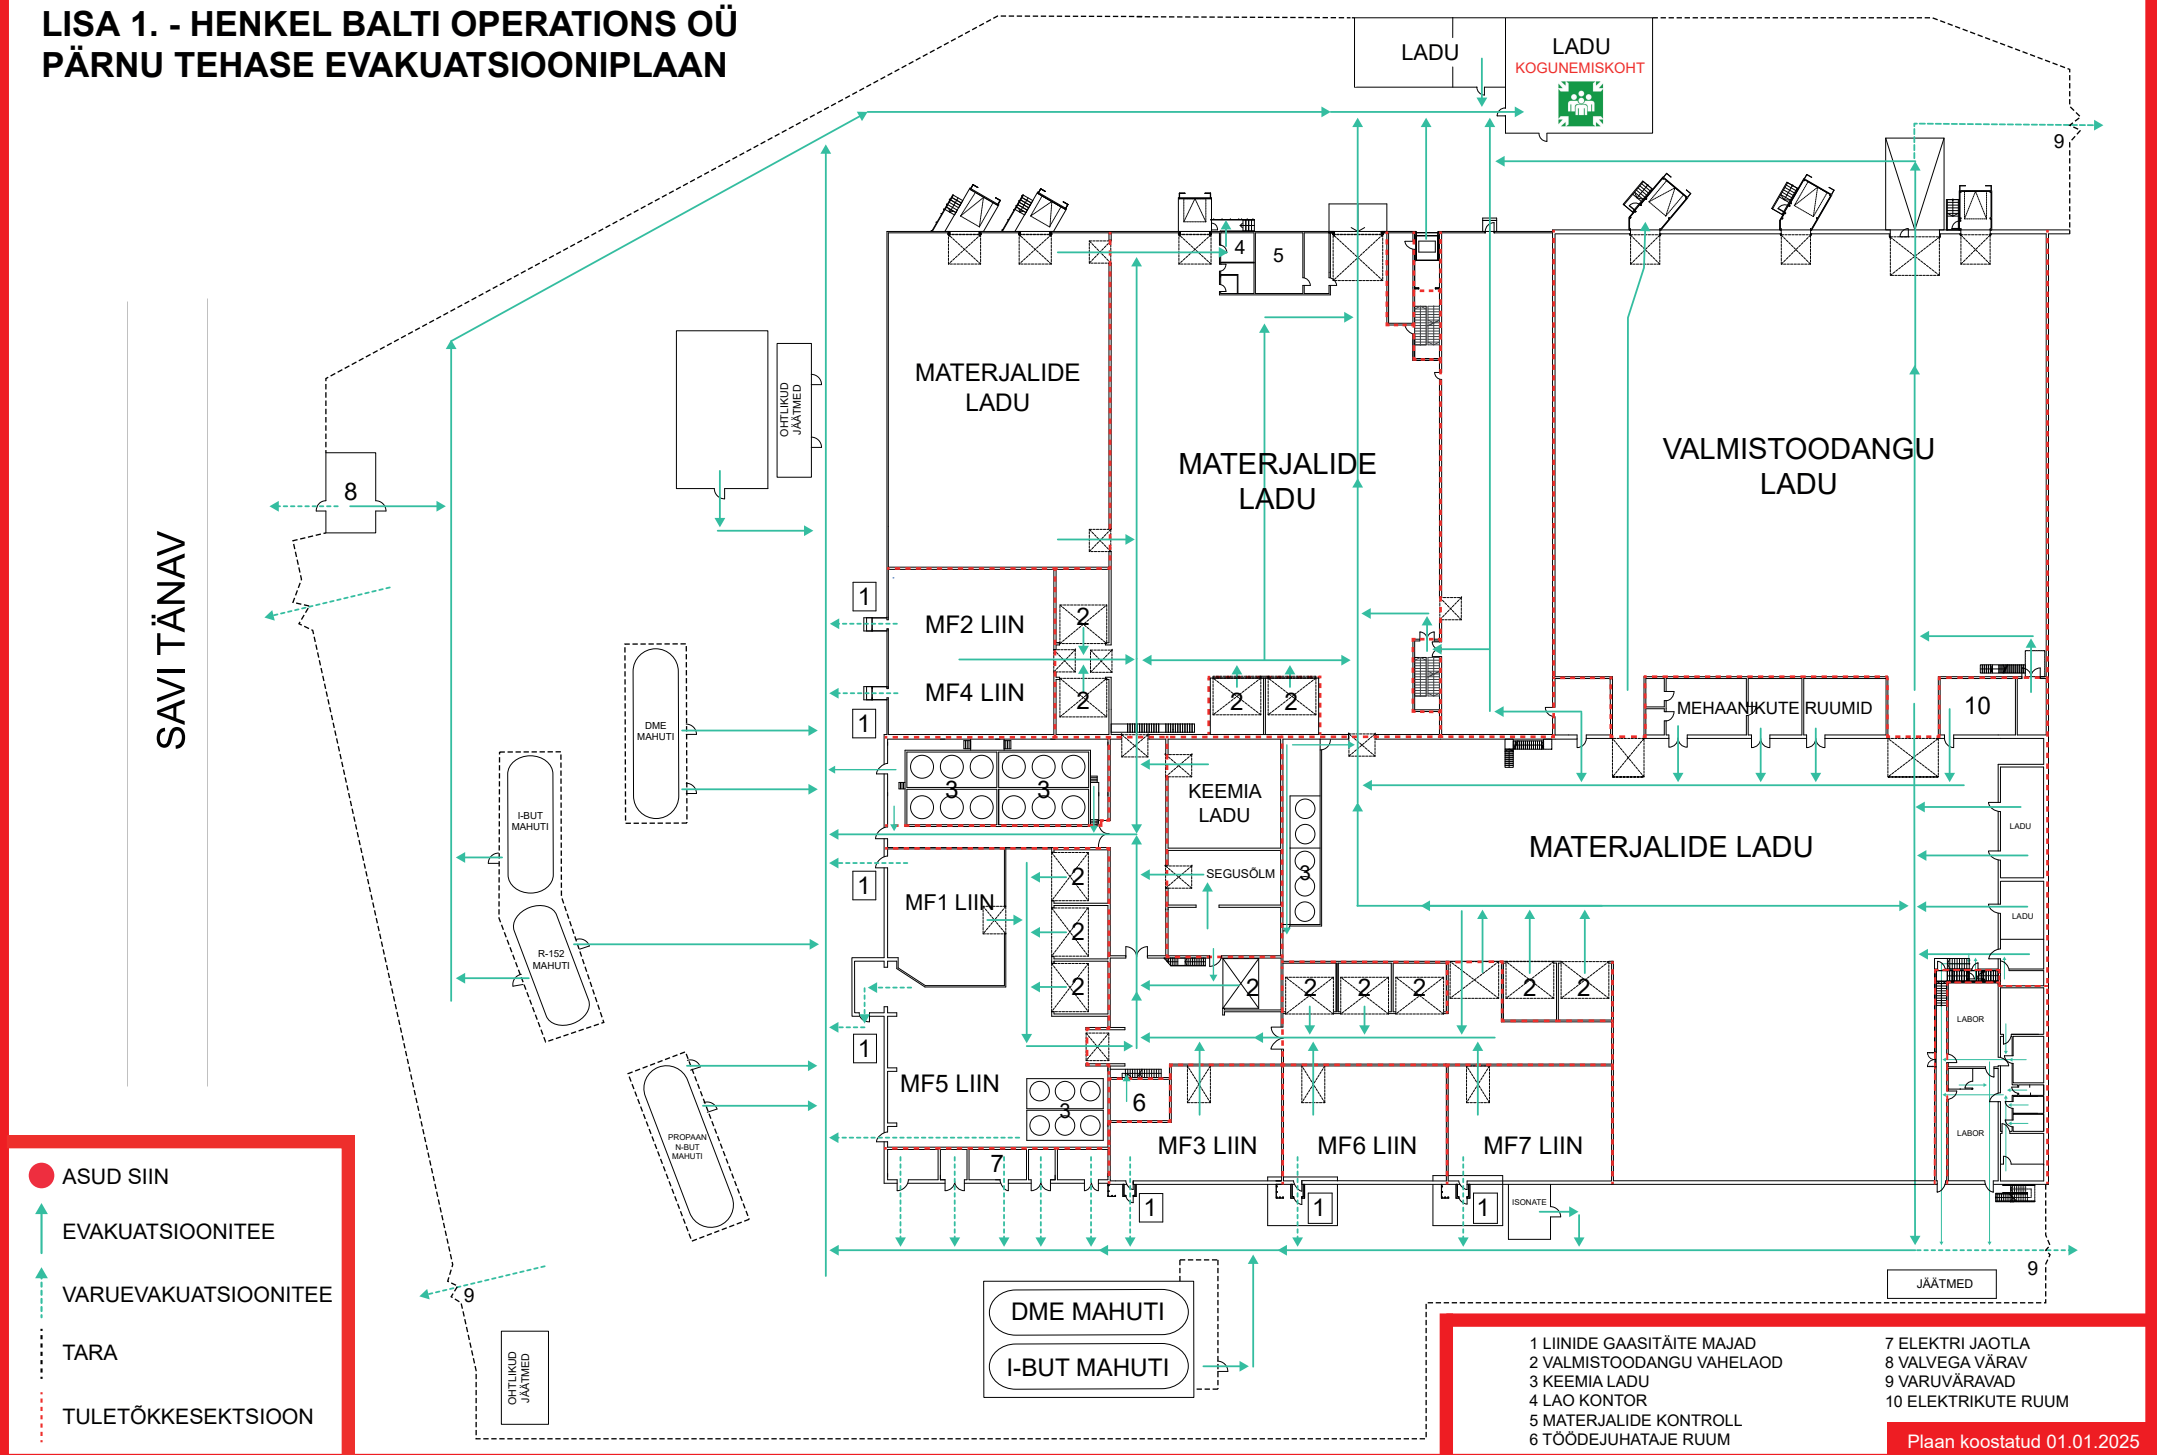


LISA 1. - HENKEL BALTI OPERATIONS OÜ
PÄRNU TEHASE EVAKUATSIOONIPLAAN
[KONTOR 2 KORRUS]

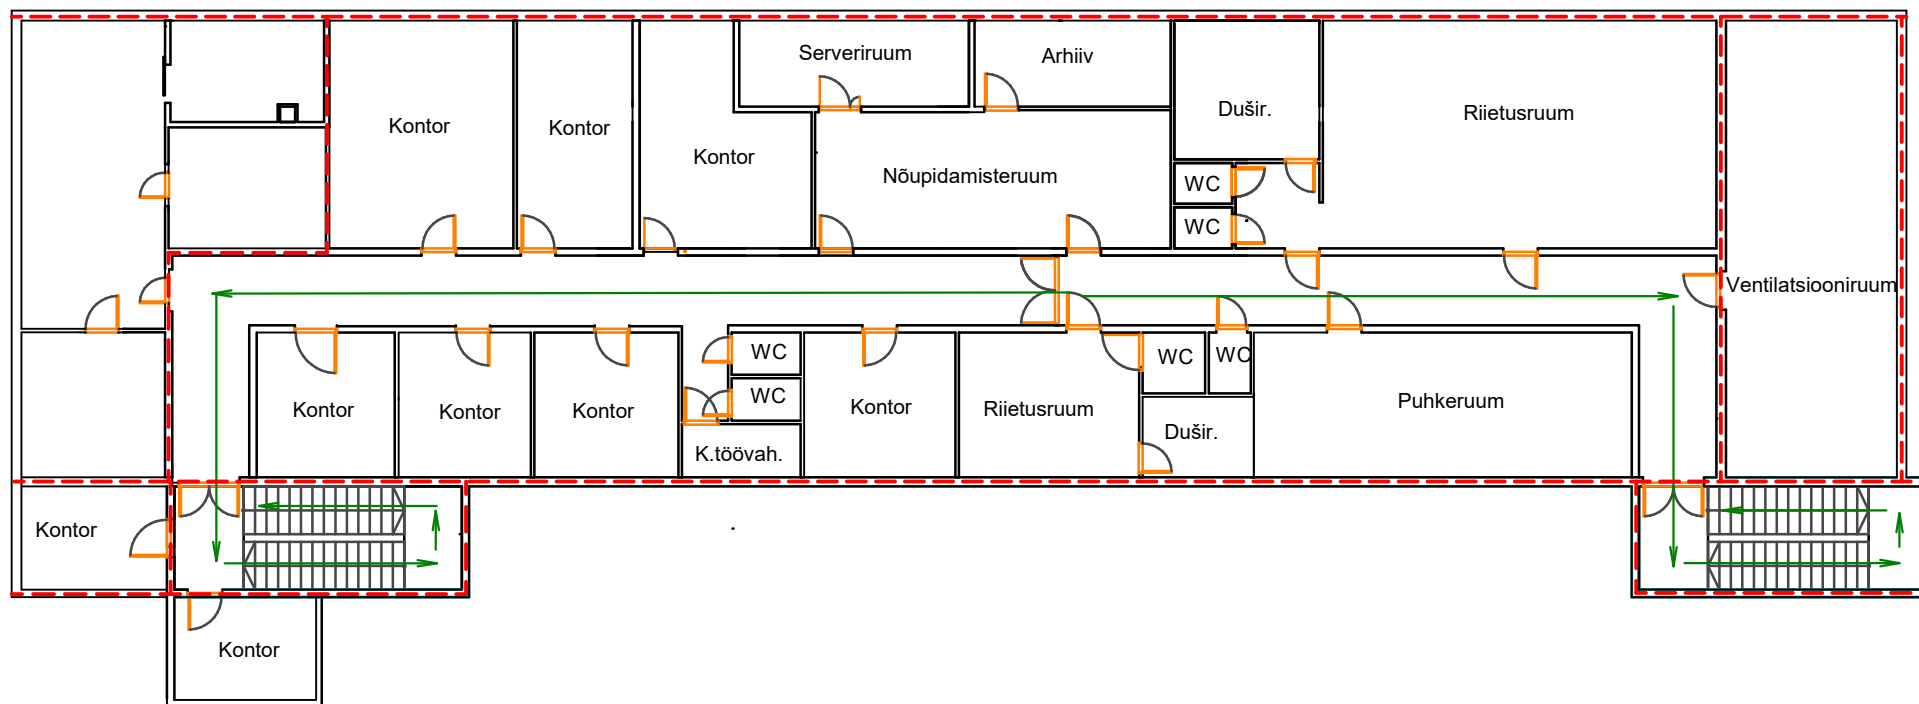

- ASUD SIIN
- ↑ EVAKUATSIOONITEE
- TULETÖKKESEKTSIOON

**LISA 1. - HENKEL BALTI OPERATIONS OÜ
PÄRNU TEHASE EVAKUATSIOONIPLAAN
[LABORIHOOONE 2 ja 3 KORRUS]**

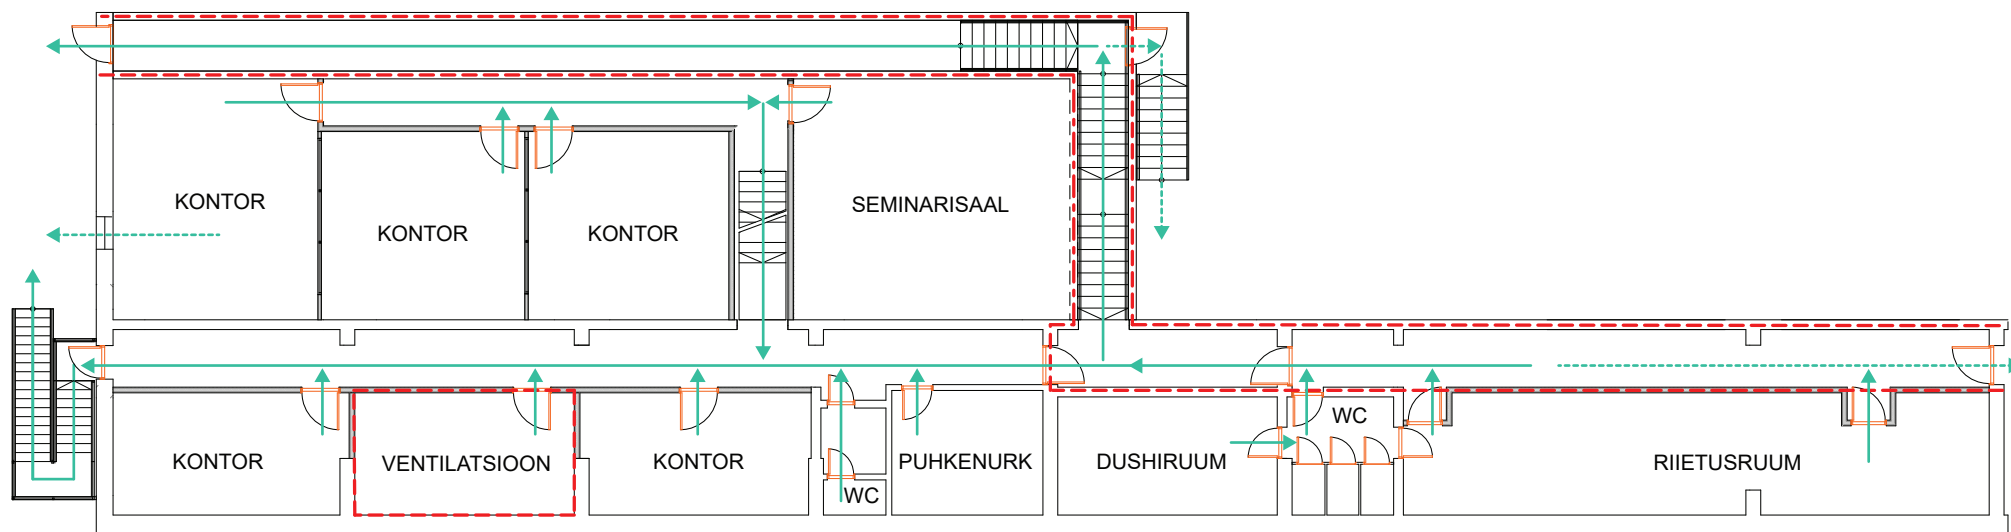

- ASUD SIIN
- EVAKUATSIOONITEE
- VARUEVAKUATSIOONITEE