

LISA 2. - HENKEL BALTI OPERATIONS OÜ
PÄRNU TEHASE TULEKUSTUTUSVAHENDID

SAVI TÄNAV


- TULEKUSTUTI
- VESIK
- HÄIRENUPP
- VEEVÕTUKOHT

OHTLIKUD
JÄÄTMED

PROPAN
I-BUT
MAHUTI

DME
MAHUTI

OHTLIKUD
JÄÄTMED

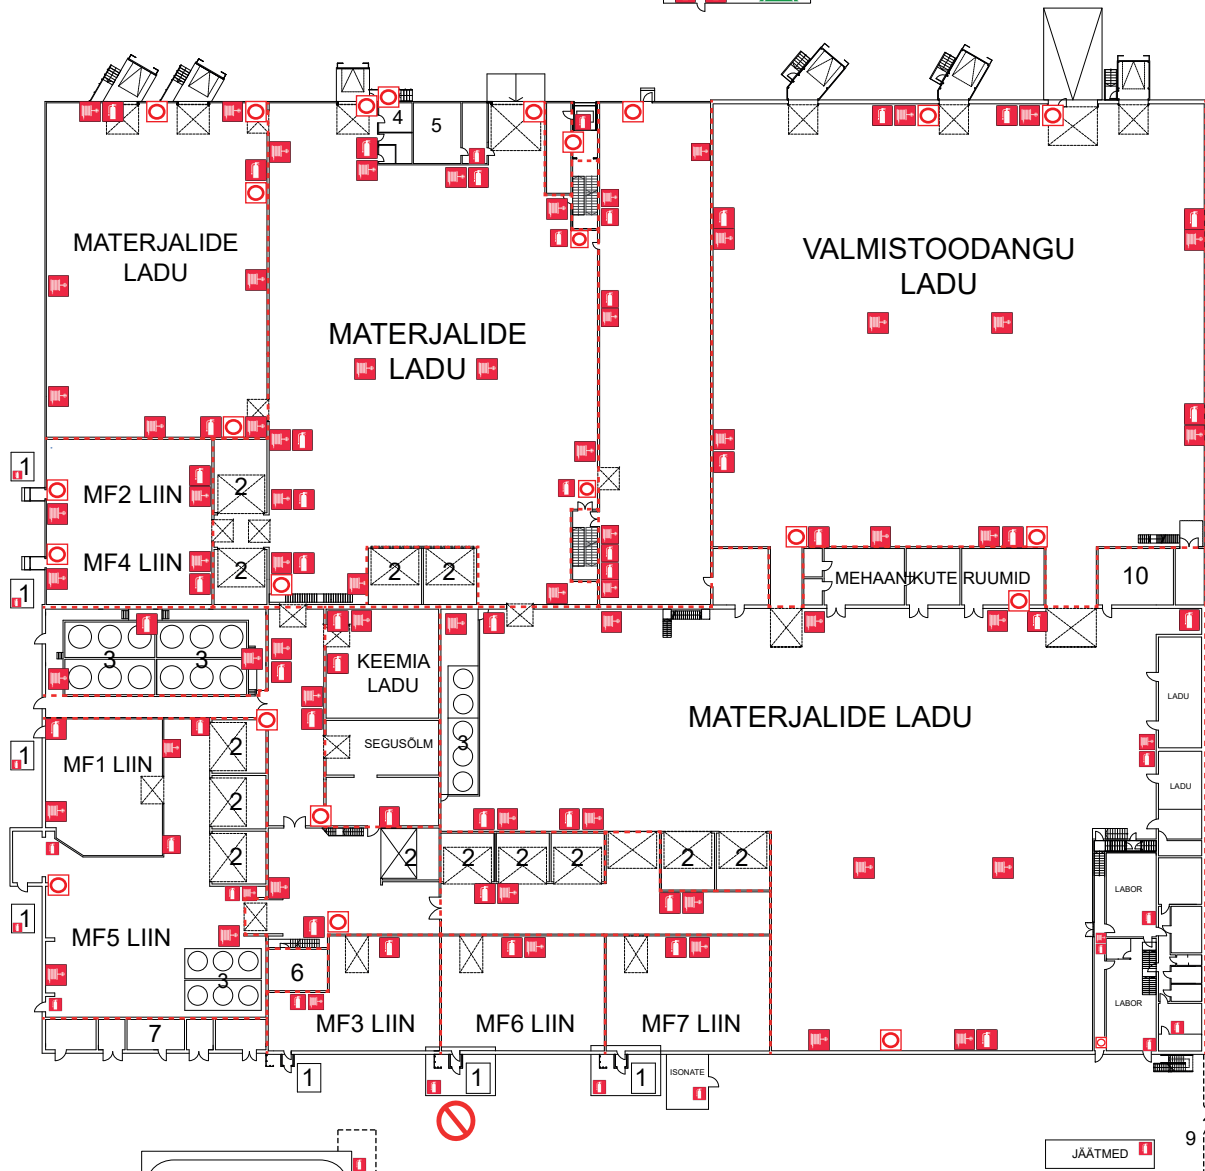


- 1 LIINIDE GAASITÄITE MAJAD
- 2 VALMISTOODANGU VAHELAOD
- 3 KEEMIA LADU
- 4 LAO KONTOR
- 5 MATERJALIDE KONTROLL
- 6 TÖÖDEJUHTAJE RUUM

- 7 ELEKTRI JAOTLA
- 8 VALVEGA VÄRAV
- 9 VARUVÄRAVAD
- 10 ELEKTRIKUTE RUUM

Plaan koostatud 01.01.2025

LISA 2. - HENKEL BALTI OPERATIONS OÜ
PÄRNU TEHASE TULEKUSTUSVAHENDID
[KONTOR 2 KORRUS]

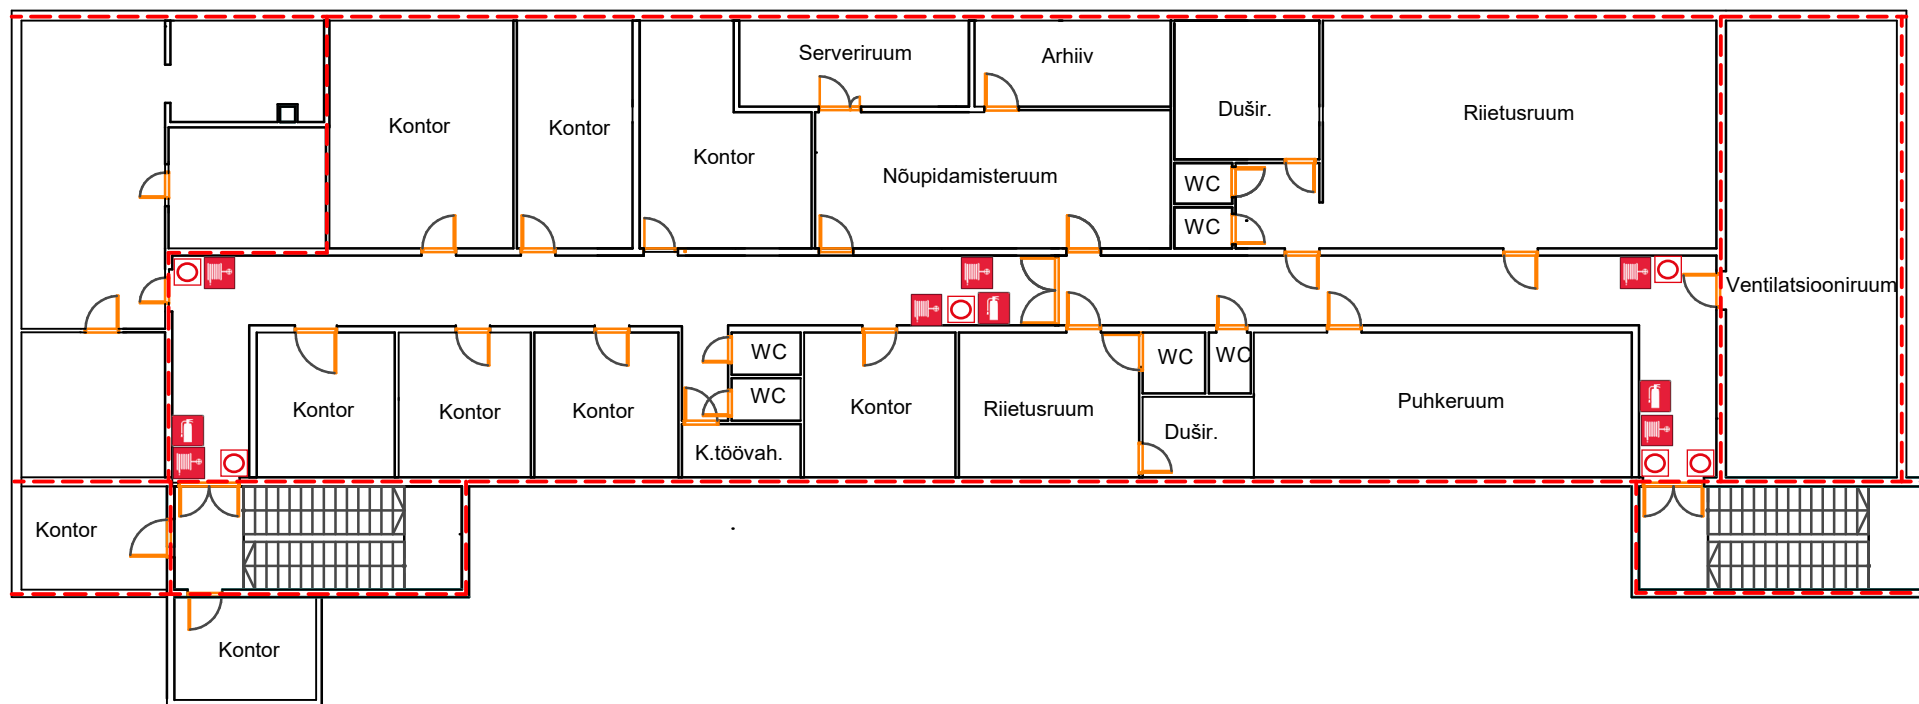


 TULEKUSTUTI

 VESIK

 HÄIRENUPP

**LISA 2. - HENKEL BALTI OPERATIONS OÜ
PÄRNU TEHASE TULEKUSTUTUSVAHENDID
[LABORIHOONE 2 ja 3 KORRUS]**

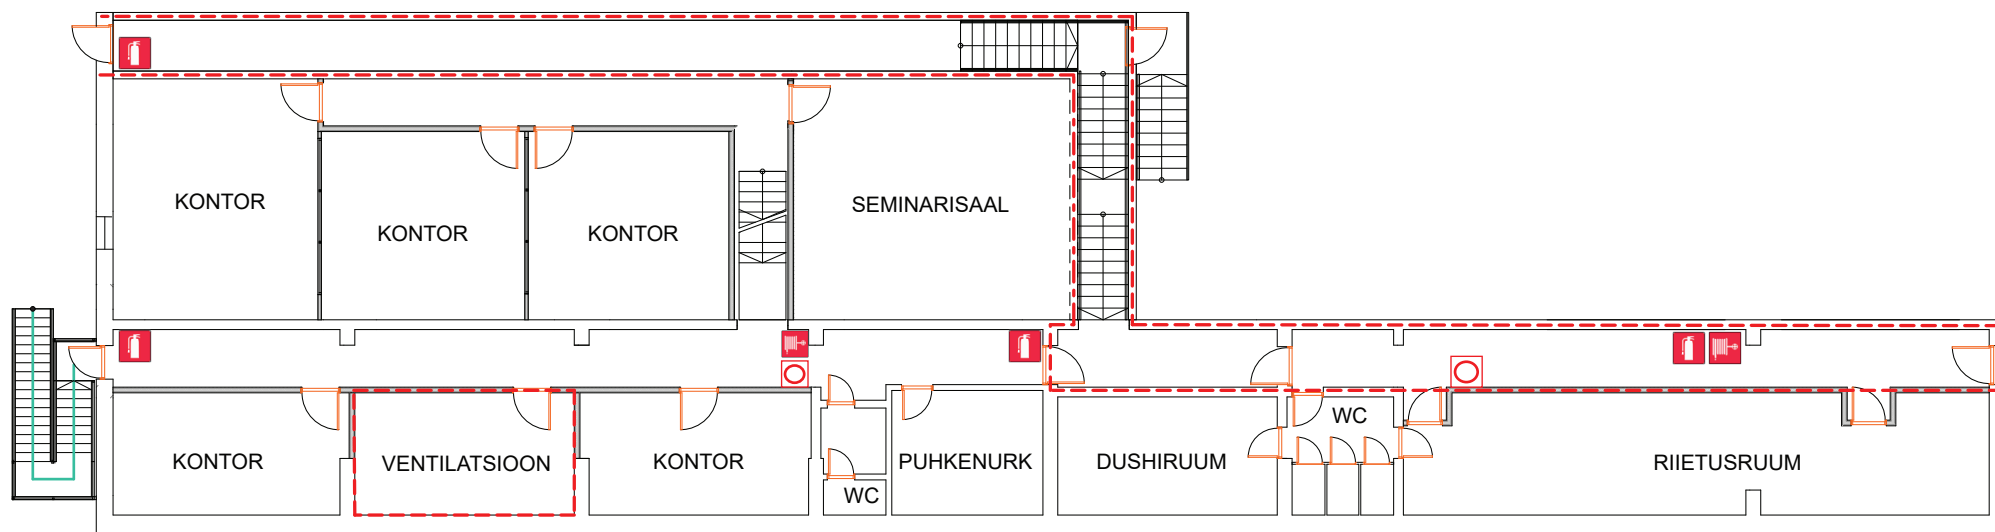

 TULEKUSTUTI

 VESIK

 HÄIRENUPP