
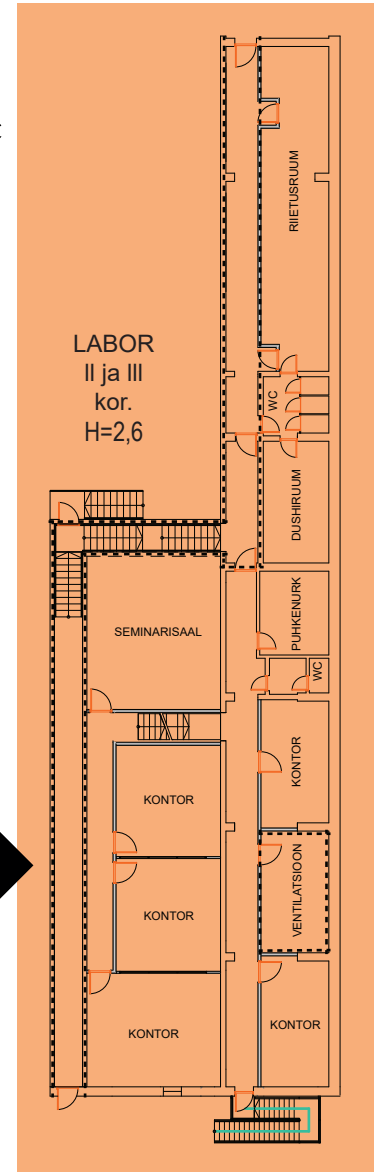


HENKEL BALTI OPERATIONS OÜ

PÄRNU TEHASE SPRINKLERI PLAAN

SAVI TÄNAV

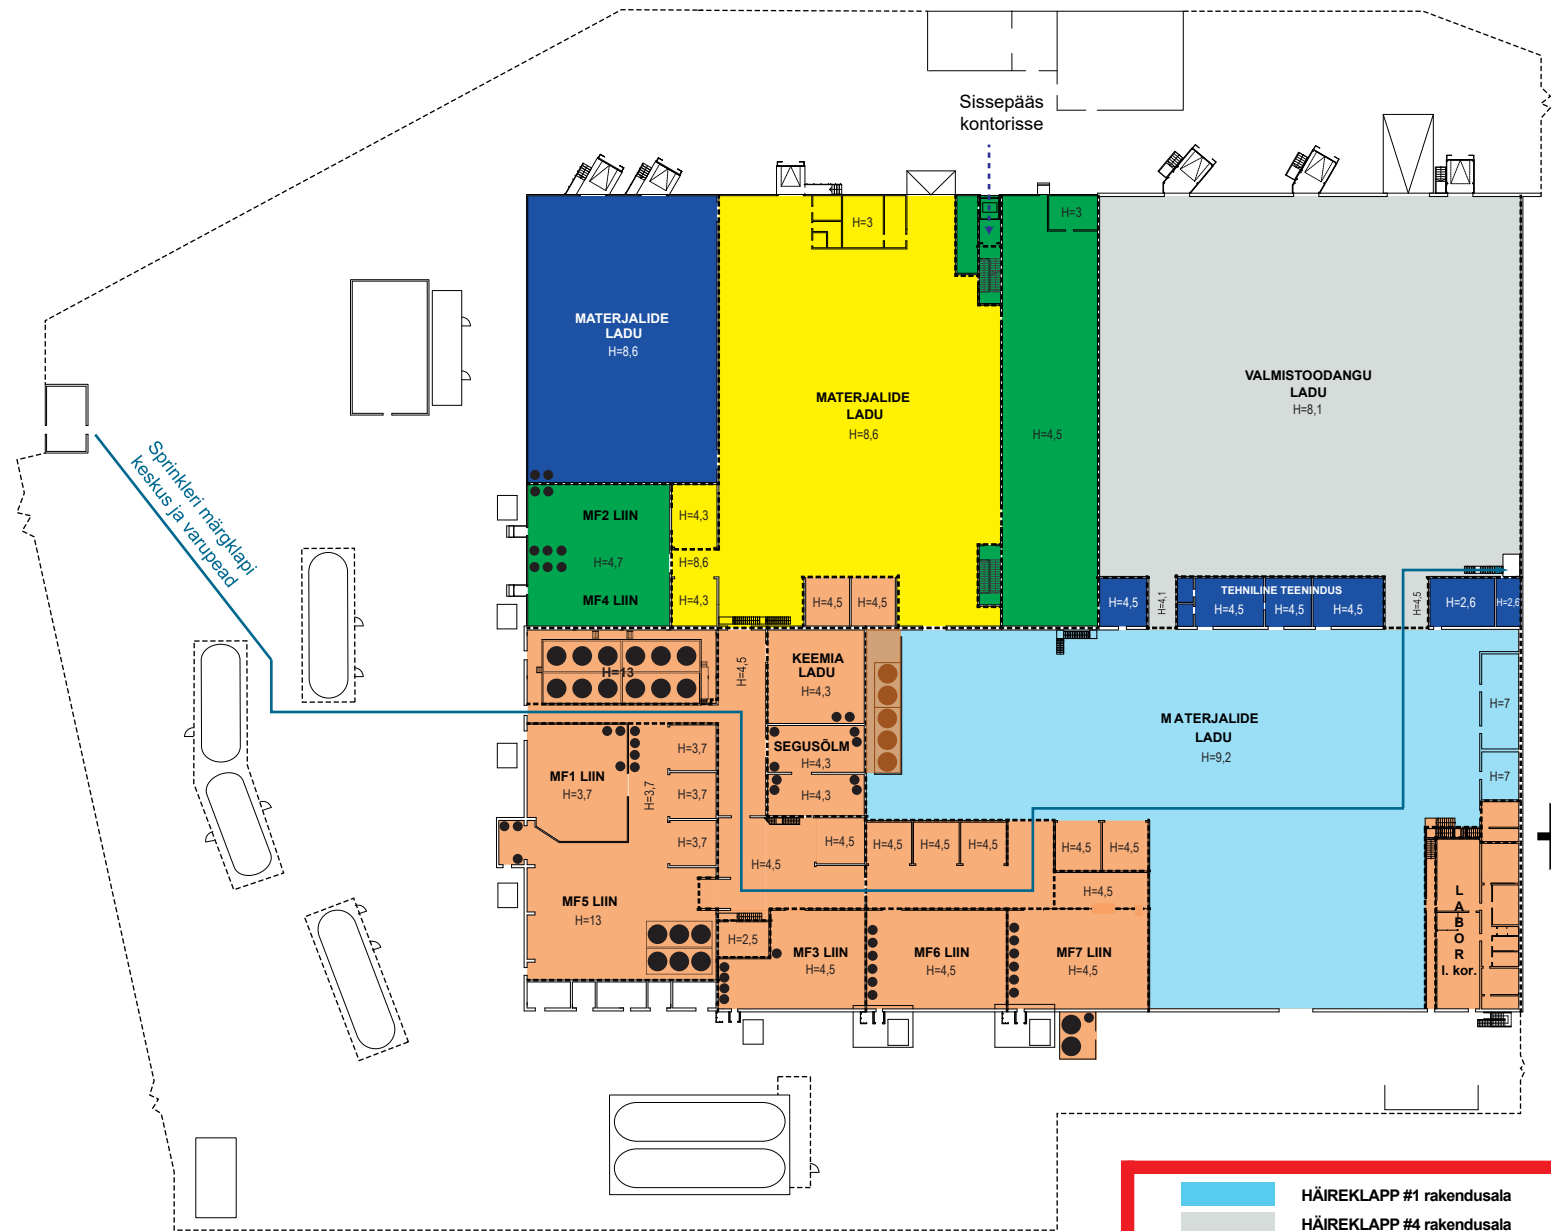

- HÄIREKLAPP #1 rakendusala
- HÄIREKLAPP #4 rakendusala
- HÄIREKLAPP #5 rakendusala
- HÄIREKLAPP #6 rakendusala

- HÄIREKLAPP #7 rakendusala
- HÄIREKLAPP #9 rakendusala

Plaan koostatud 19.03.2024