


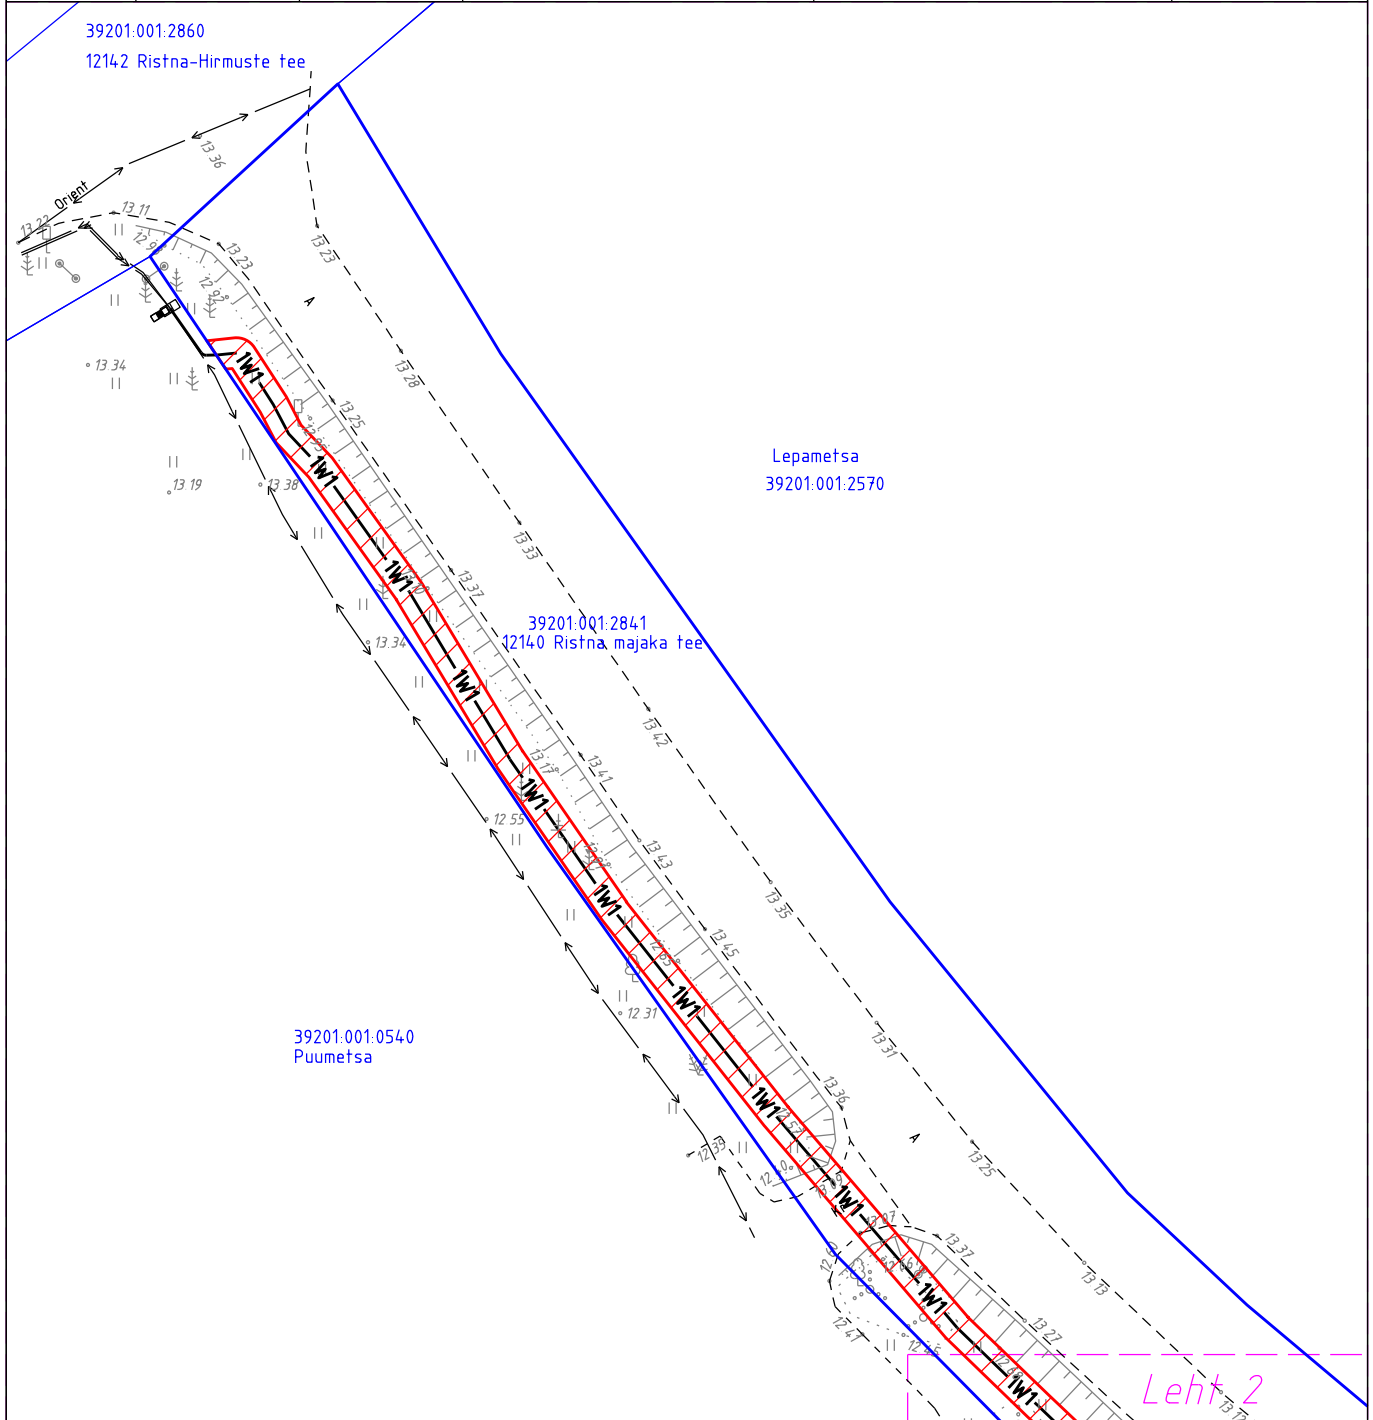





# Isikliku kasutusõiguse seadmise plaan

Jrk nr	IKÕ ala Pos nr. (plaanil)	Kinnistu registriosa number	Katastriüksuse tunnus, nimi ja sihtotstarve	Asukoht riigitee (nr ja nimi) suhte (lõigu algus ja lõpp km)	Ala pindala ruutmeetrites m <sup>2</sup>
1.		9863550	39201:001:2841; 12140 Ristna majaka tee.; transpordimaa	12140 Ristna majaka tee; kulgemine km-l 0,70 - 0,90,	379 m <sup>2</sup>









-  Tingmärgid
-  Kinnistu piir
-  Kasutusõiguse ala
-  Projekteeritud elektri maakaabelliin

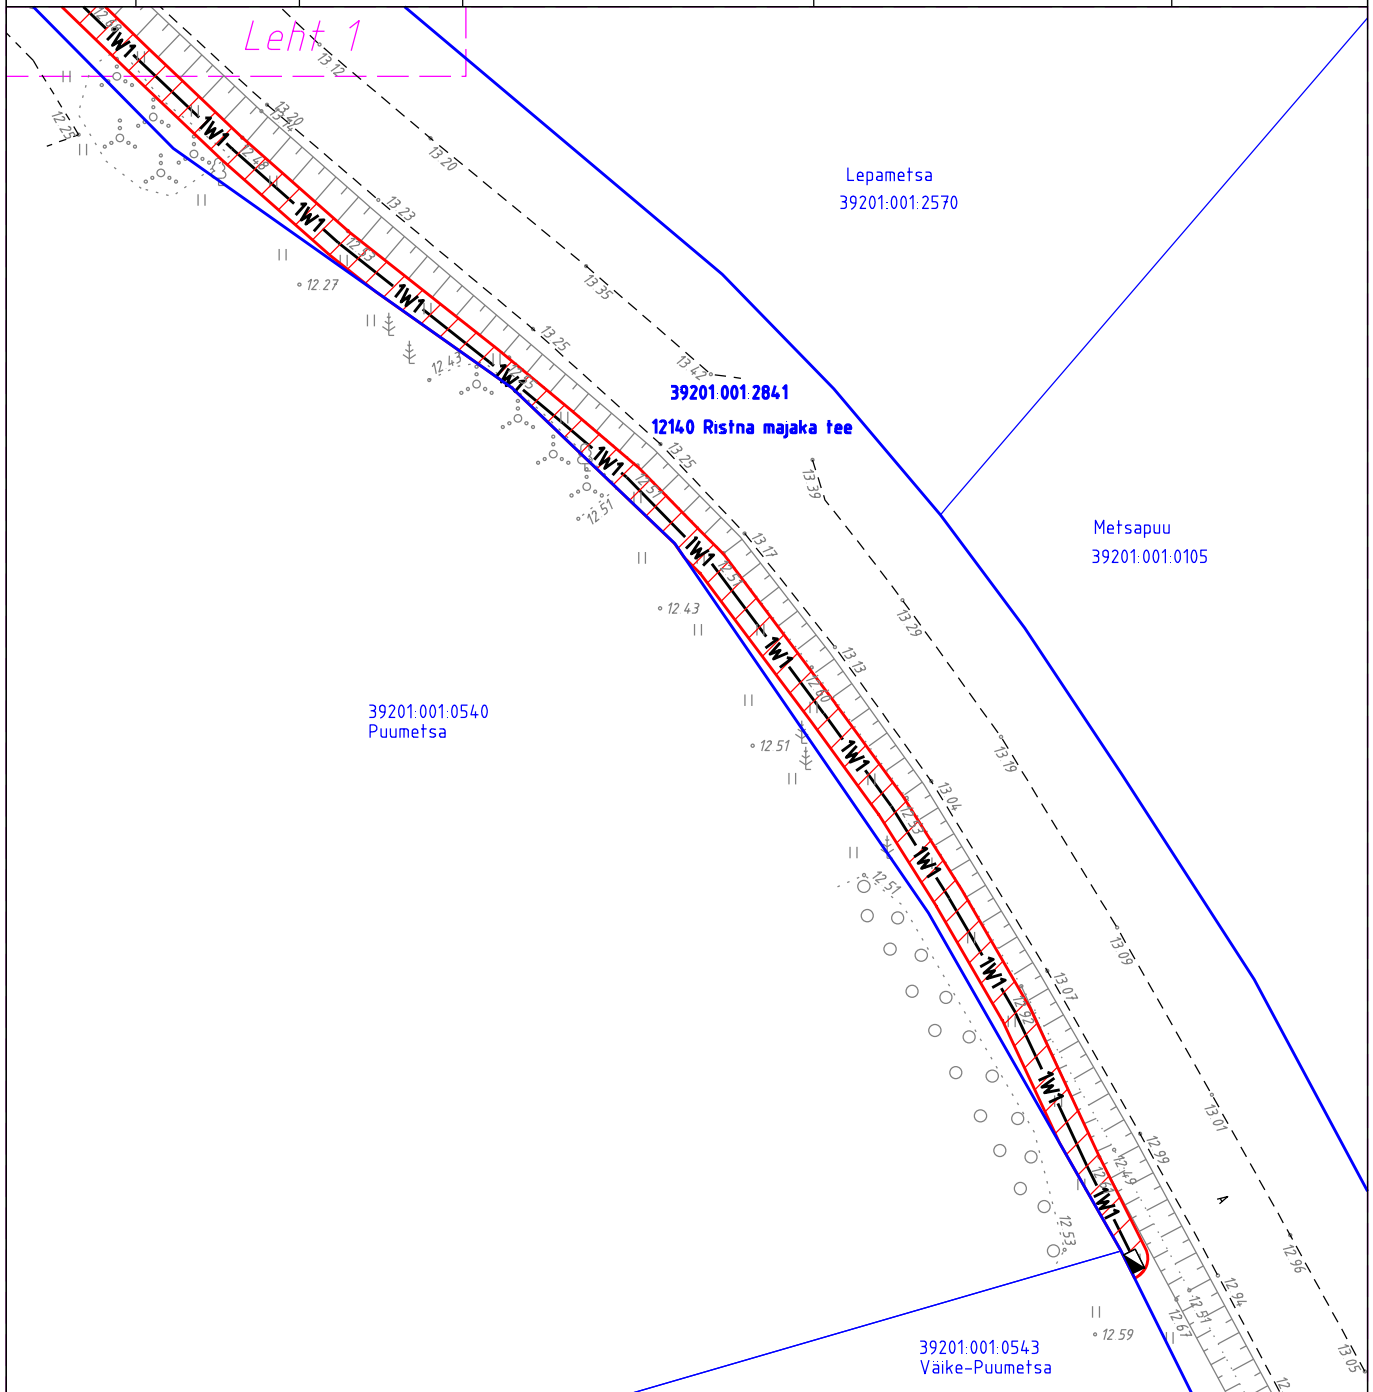

Tellija:		 	Address: Energia 4, Pärnu, 80042	Kuupäev: 28.11.23
Töö nimetus:			Reg nr: 11445550	Töö nr: LC0224
Joonise nimetus:		Väike-Puumetsa mikrotootja liitumine Kalana k., Hiiumaa vald, Hiiu maakond Tööprojekt	Telefon: 5136891 e-mail: tarmo.laur@enersense.com	Leht 1/2
		Projekteerija: Tarmo Laur	Möötkava: 1:500 (A4)	

# Isikliku kasutusõiguse seadmise plaan

Jrk nr	IKÕ ala Pos nr. (plaanil)	Kinnistu registriosa number	Katastriüksuse tunnus, nimi ja sihtotstarve	Asukoht riigitee (nr ja nimi) suhte (lõigu algus ja lõpp km)	Ala pindala ruutmeetrites m <sup>2</sup>
1.		9863550	39201:001:2841; 12140 Ristna majaka tee.; transpordimaa	12140 Ristna majaka tee; kulgemine km-I 0,70 - 0,90,	379 m <sup>2</sup>



-  Tingmärgid
-  Kinnistu piir
-  Kasutusõiguse ala
-  Projekteeritud elektri maakaabelliin
-  Projekteeritud liitumiskilp

Tellija:		 	Address: Energia 4, Pärnu, 80042	Kuupäev: 28.11.23
Töö nimetus:			Reg nr: 11445550	Töö nr: LC0224
Joonise nimetus:		Telefon: 5136891 e-mail: tarmo.laur@enersense.com	Leht 2/2	Möötkava: 1:500 (A4)
		Projekteerija: Tarmo Laur		