


Skeem projekteerimistingimuste PT-011-23 juurde M 1:1000

Saku vald, Kasemetsa küla, Maali

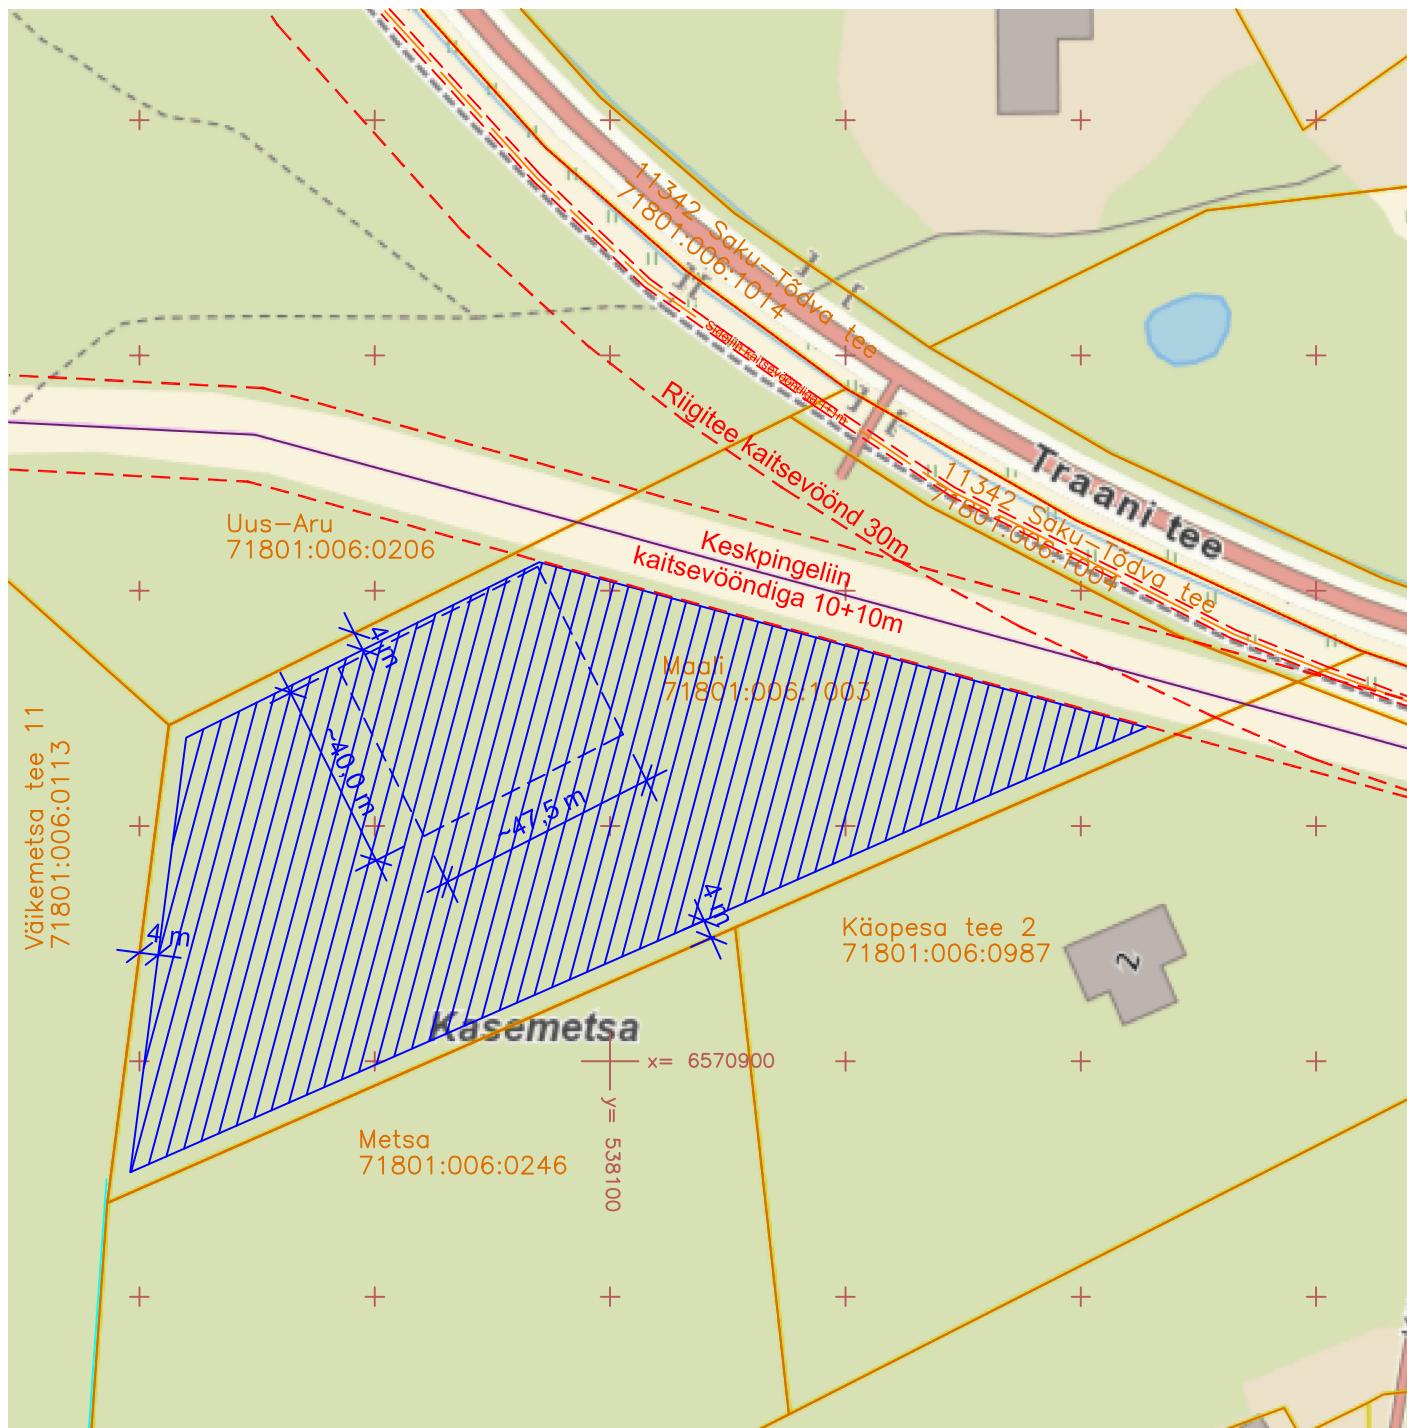

Tingtähised

— Kinnistu piir

--- Kitsendused ja piiranguvööndid

▨ Lubatav hoonestusala

--- Õueala suurus (kuni 1906 m²) ja võimalik, soovitatav asukoht

Koostas: Leho Vilu, arhitekt