


Isikliku kasutusõigusega seadmise ala plaan

IKÕ ala Pos nr (plaanil) nr	Kinnistu registriosa number	Katastriüksuse tunnus, nimi	Ala pindala ruutmeetrites m ²	PARI ID
Pos 1	9727650	31701:001:2190 11240 Tõdva-Hageri tee	437 m ²	1075452
Pos 2	9727650	31701:001:2190 11240 Tõdva-Hageri tee	62 m ²	1075495
Pos 3	9727650	31701:001:2190 11240 Tõdva-Hageri tee	1072 m ²	1075496
Pos 4	9727650	31701:001:2190 11240 Tõdva-Hageri tee	791 m ²	1075497

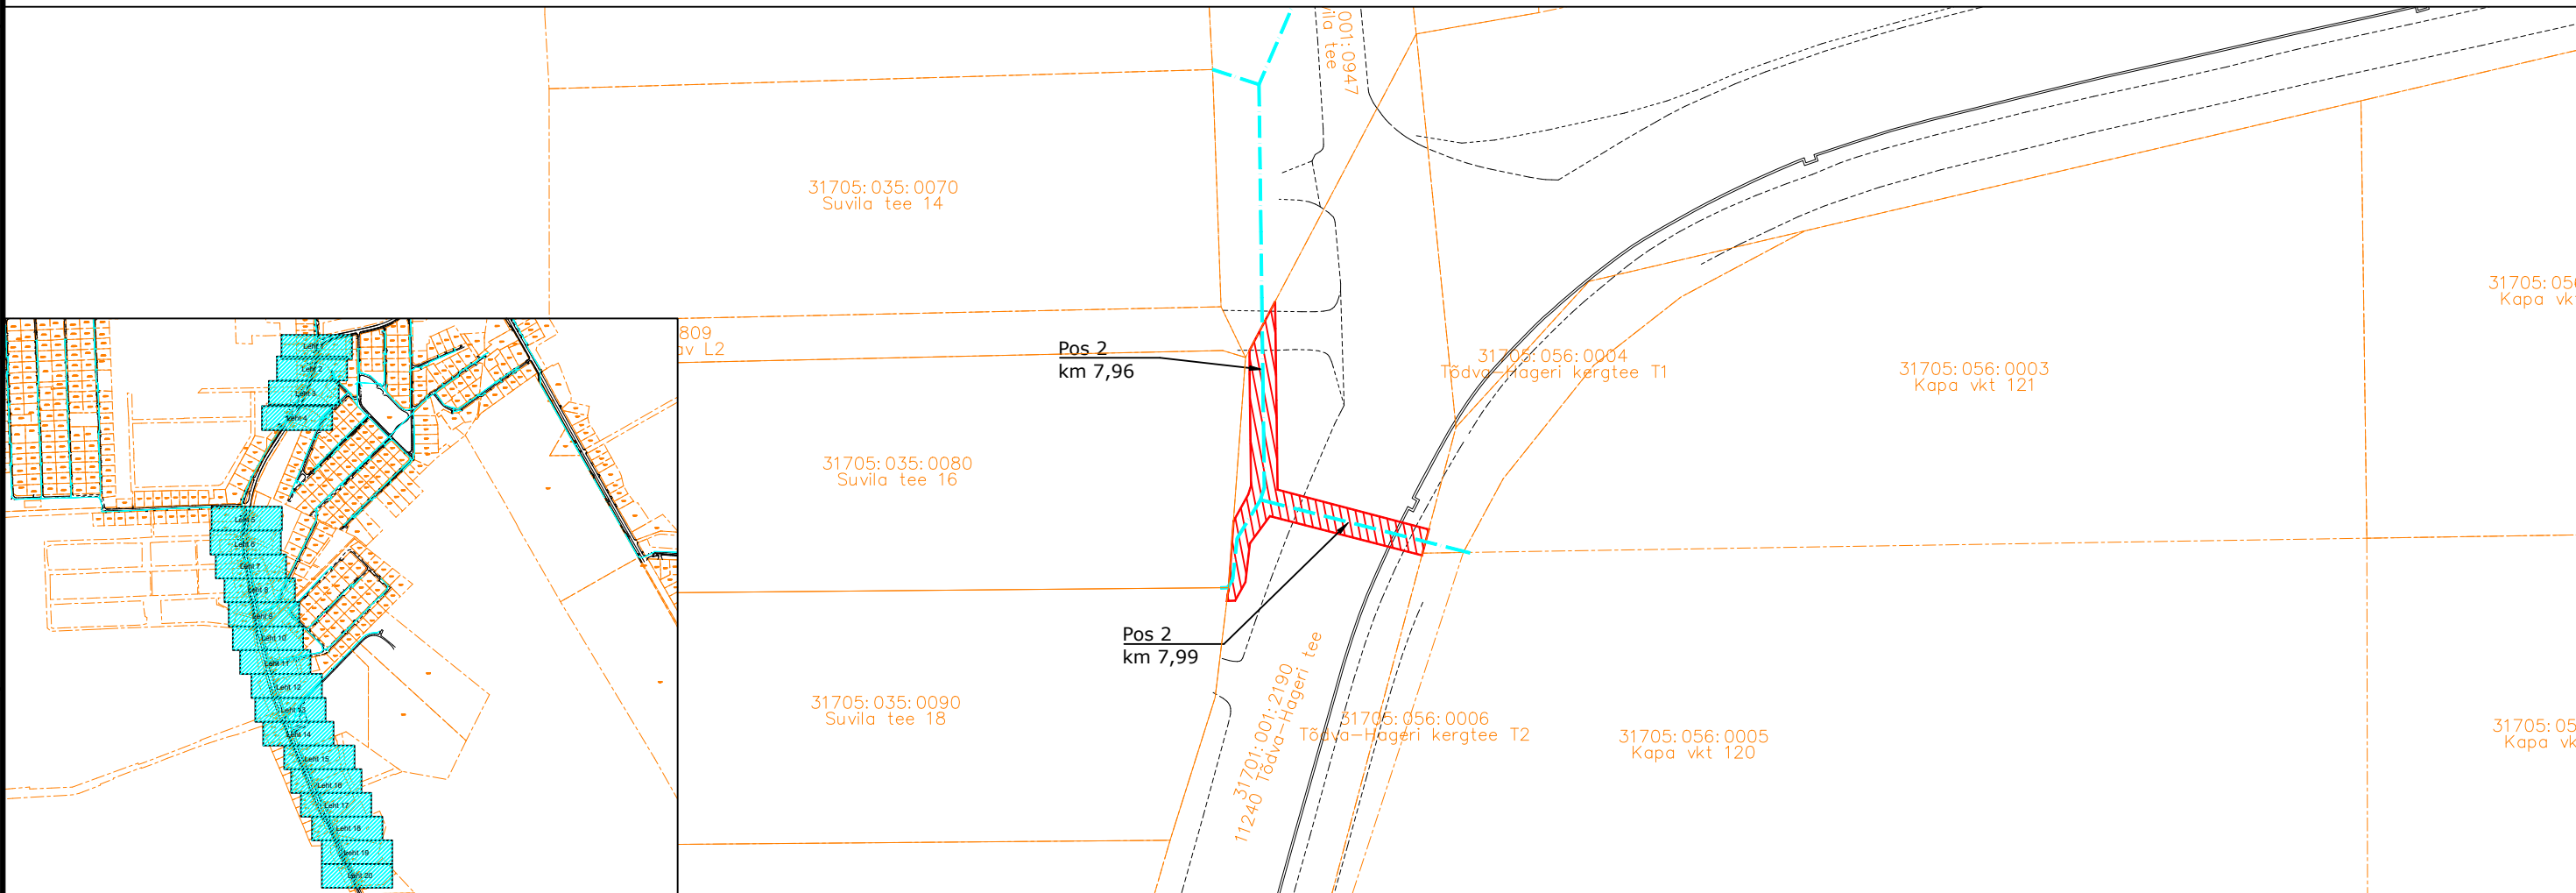

IKÕ seadmise ala



PROJEKTEERITUD SIDEKANALISATSIOON



Kinnistute piirid

Viide Kogus Muudatus



TÖÖ NIMETUS: Aespa aleviku sidevõrk
AADRESS: Aespa alevik, Kohila vald, Rapla maakond, Roobuka küla, Saku vald, Harju maakond
TELLIJA: Rednet OÜ

JOONIS: Servituudi plaan

MÕÖTKAVA: 1:500

PROJEKTEERIJ: Kristjan Toro
PROJEKTJUHT: Liina Randvoo
VASTUTAV SPETSIALIST: Liina Randvoo

MÄRKUSED:

KÕIDE/OBJEKT

STAADIUM:

KUUPÄEV:

MUUDATUS:

/

TP

27.11.2024

LEHT/LEHTI

TÖÖ NUMBER:

GRUPP:


JOONISE NUMBER:

4 / 20


23028

EL

6-01

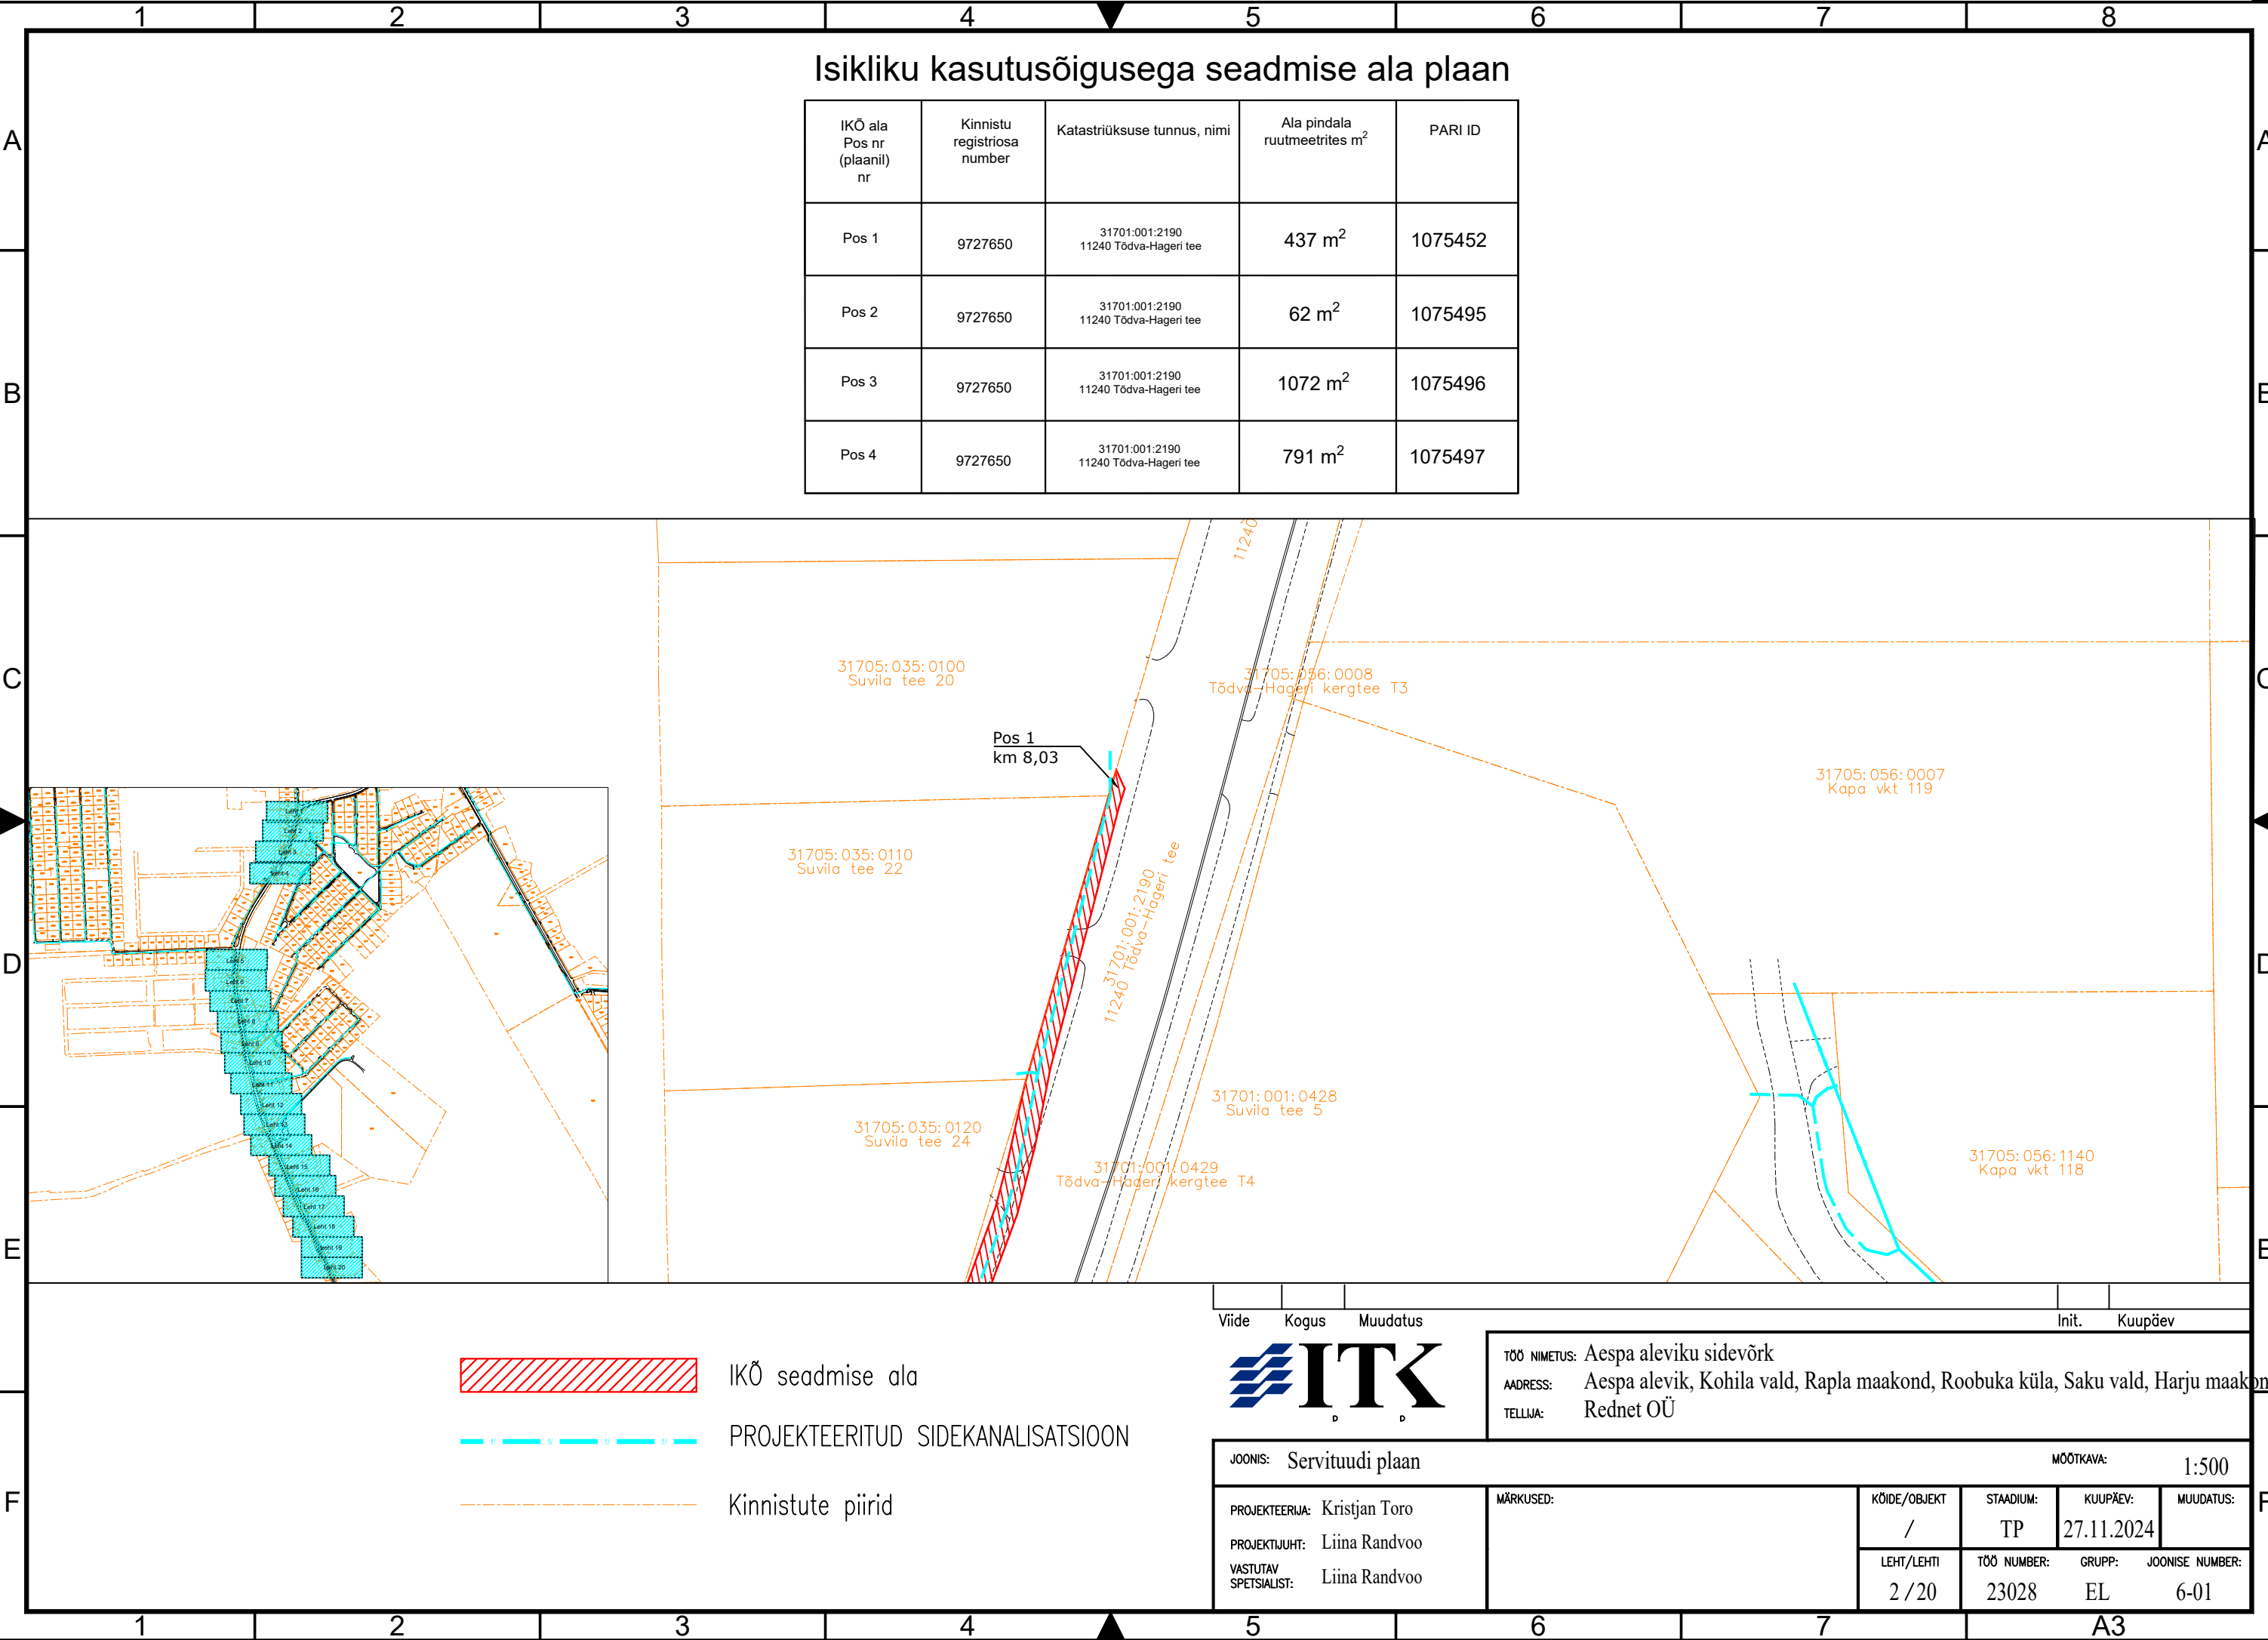

IKÕ ala Pos nr (plaanil) nr	Kinnistu registriosa number	Katastriüksuse tunnus, nimi	Ala pindala ruutmeetrites m ²	PARI ID
Pos 1	9727650	31701:001:2190 11240 Tõdva-Hageri tee	437 m ²	1075452
Pos 2	9727650	31701:001:2190 11240 Tõdva-Hageri tee	62 m ²	1075495
Pos 3	9727650	31701:001:2190 11240 Tõdva-Hageri tee	1072 m ²	1075496
Pos 4	9727650	31701:001:2190 11240 Tõdva-Hageri tee	791 m ²	1075497

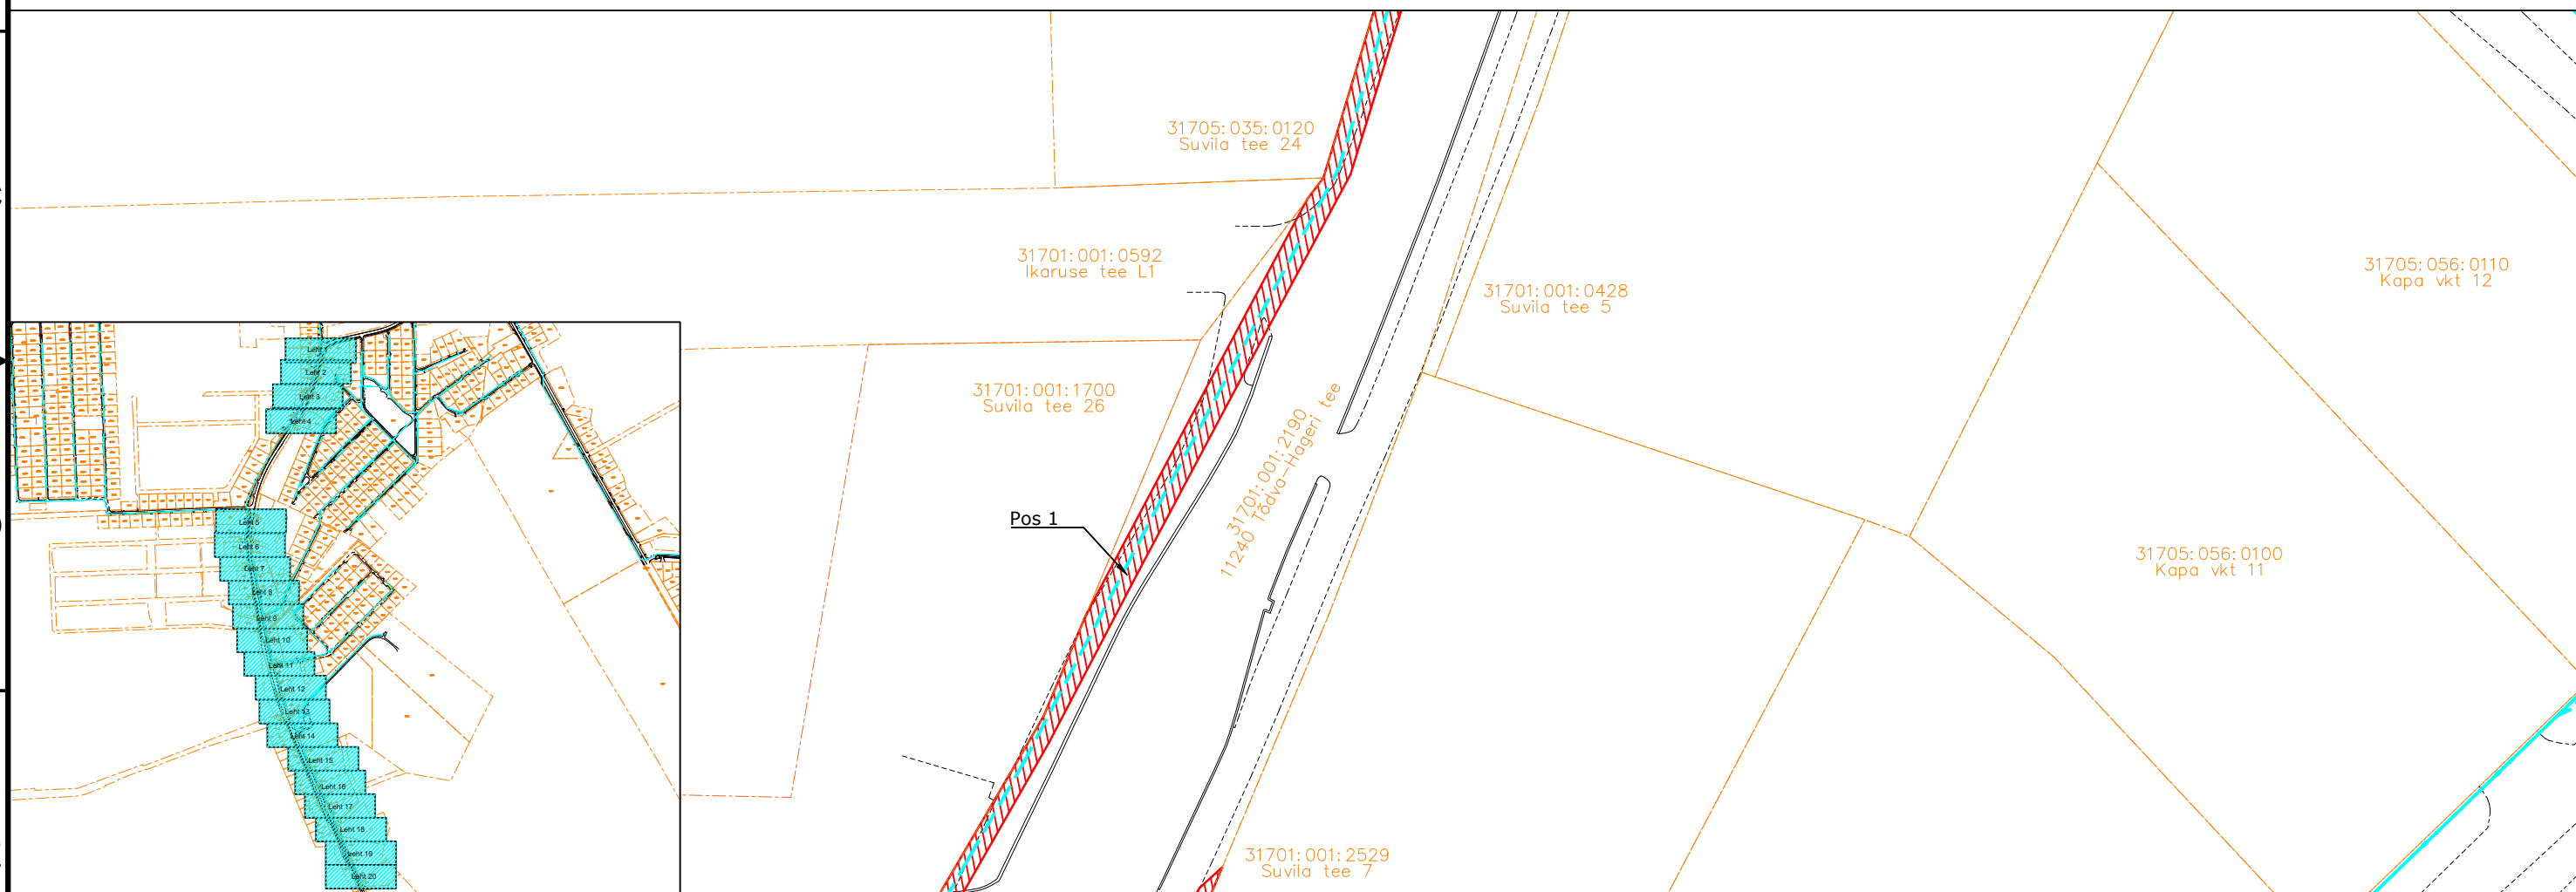

IKÕ seadmise ala

PROJEKTEERITUD SIDEKANALISATSIOON

Kinnistute piirid



TÖÖ NIMETUS:	Aespa aleviku sidevõrk
ADRESS:	Aespa alevik, Kohila vald, Rapla maakond, Roobuka küla, Saku vald, Harju maakond
TELLUJA:	Rednet OÜ

JOONIS: Servituudi plaan

MÕÕTKAVA: 1:500

PROJEKTEERIJ: Kristjan Toro
PROJEKTUJUHT: Liina Randvoo
VASTUTAV
SPETSIALIST: Liina Randvoo

MÄRKUSED:

KÖIDE/OBJEKT	/
--------------	---

STAADIUM:
TP

KUUPÄEV:	27.11.2024
----------	------------

MUUDATUS:

VASTUTAV
SPETSIALIST: Liina Randvoo

LEHT/LEHTI
3 / 20


TÖÖ NUMBER:
23028

GRUPP: JOON
EL

ISE NUMBER:
6-01

Isikliku kasutusõigusega seadmise ala plaan

IKÕ ala Pos nr (plaanil) nr	Kinnistu registriosa number	Katastriüksuse tunnus, nimi	Ala pindala ruutmeetrites m²	PARI ID
Pos 1	9727650	31701:001:2190 11240 Tõdva-Hageri tee	437 m²	1075452
Pos 2	9727650	31701:001:2190 11240 Tõdva-Hageri tee	62 m²	1075495
Pos 3	9727650	31701:001:2190 11240 Tõdva-Hageri tee	1072 m²	1075496
Pos 4	9727650	31701:001:2190 11240 Tõdva-Hageri tee	791 m²	1075497

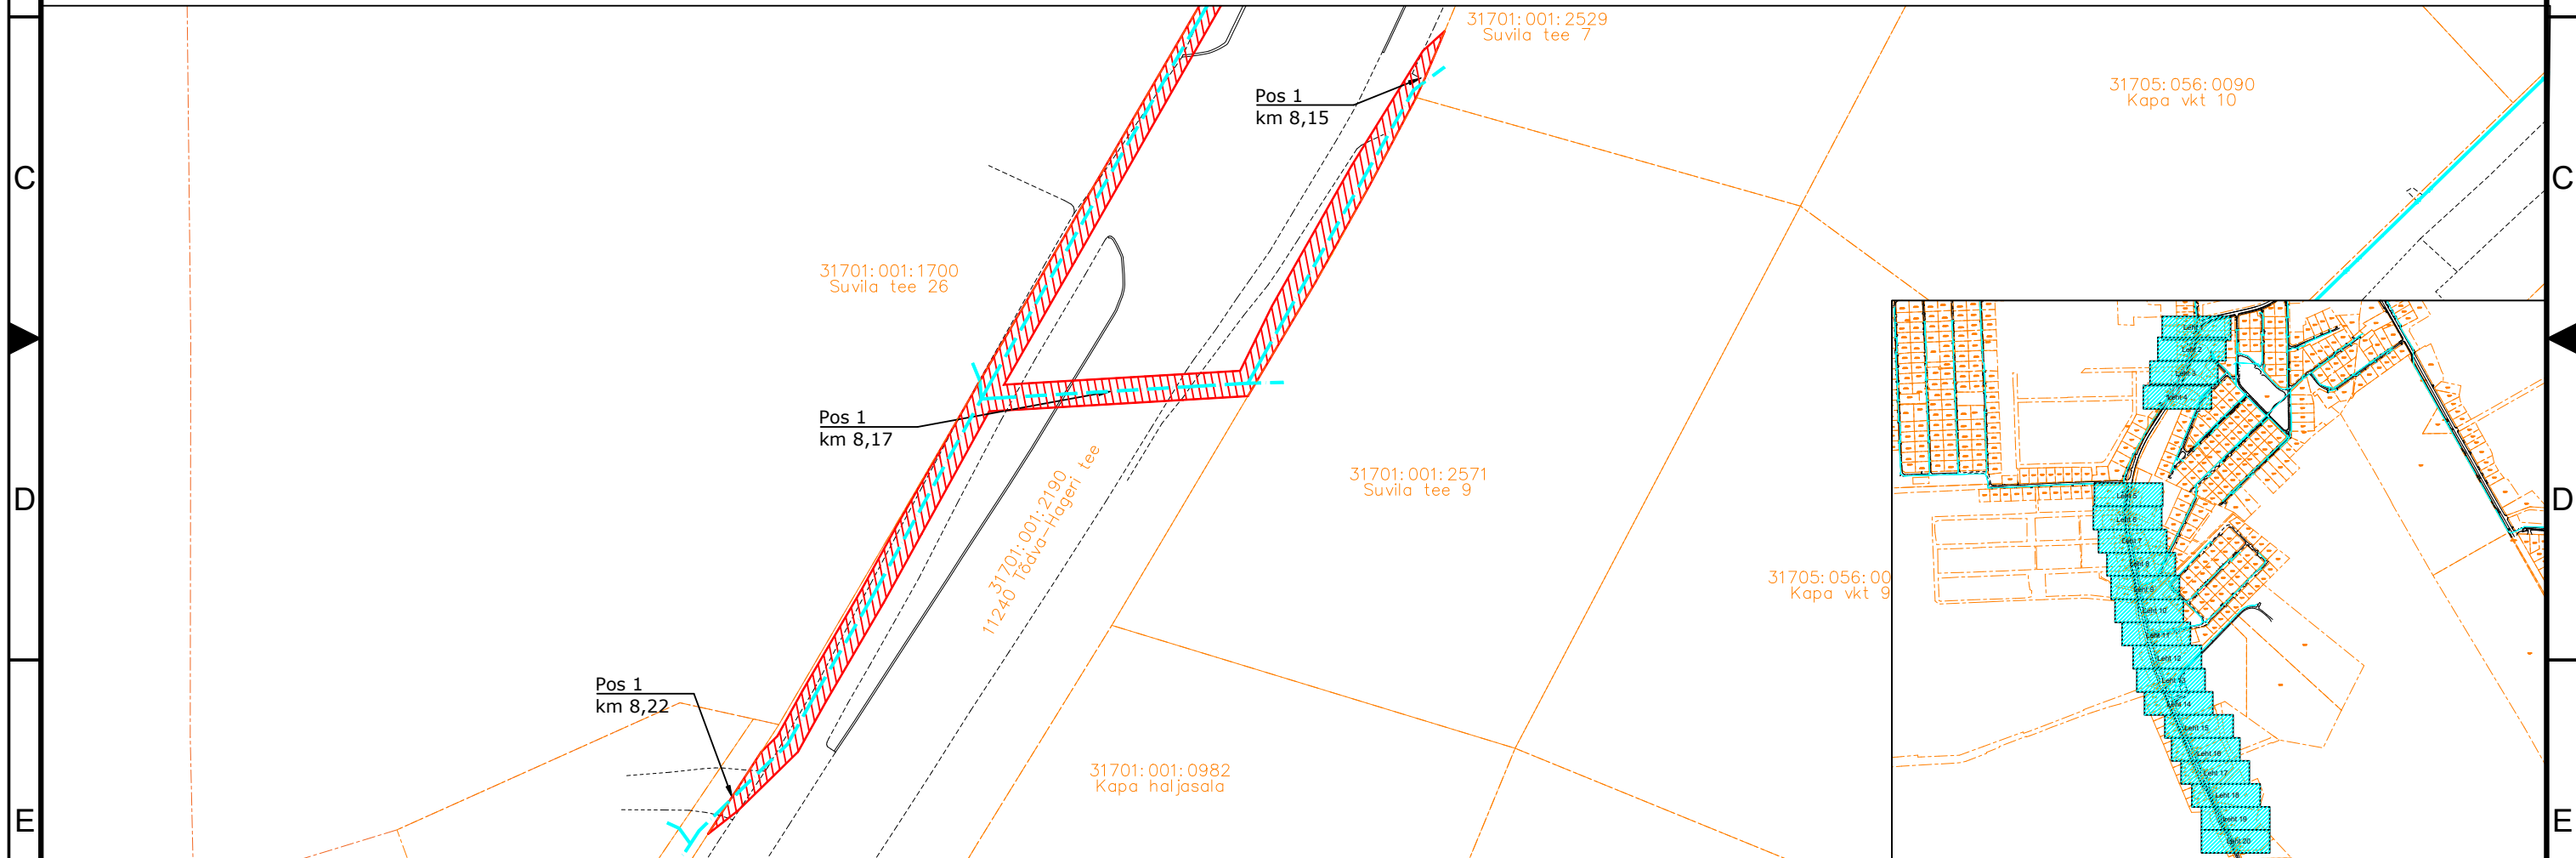

IKÕ seadmise ala



PROJEKTEERITUD SIDEKANALISATSIOON



Kinnistute piirid

Viide Kogus Muudatus



TÖÖ NIMETUS: Aespa aleviku sidevõrk
AADRESS: Aespa alevik, Kohila vald, Rapla maakond, Roobuka küla, Saku vald, Harju maakond
TELLIJA: Rednet OÜ

JOONIS: Servituudi plaan

MÕÖTKAVA: 1:500

PROJEKTEERIJ: Kristjan Toro
PROJEKTJUHT: Liina Randvoo
VASTUTAV SPETSIALIST: Liina Randvoo

MÄRKUSED:

KÕIDE/OBJEKT	STAADIUM:	KUUPÄEV:	MUUDATUS:
/	TP	27.11.2024	
LEHT/LEHTI	TÖÖ NUMBER:	GRUPP:	JOONISE NUMBER:
4 / 20	23028	EL	6-01

A3

A

B

C

D

E

F

A

B

C


D

E

F

Isikliku kasutusõigusega seadmise ala plaan

IKÕ ala Pos nr (plaanil) nr	Kinnistu registriosa number	Katastriüksuse tunnus, nimi	Ala pindala ruutmeetrites m²	PARI ID
Pos 1	9727650	31701:001:2190 11240 Tõdva-Hageri tee	437 m²	1075452
Pos 2	9727650	31701:001:2190 11240 Tõdva-Hageri tee	62 m²	1075495
Pos 3	9727650	31701:001:2190 11240 Tõdva-Hageri tee	1072 m²	1075496
Pos 4	9727650	31701:001:2190 11240 Tõdva-Hageri tee	791 m²	1075497

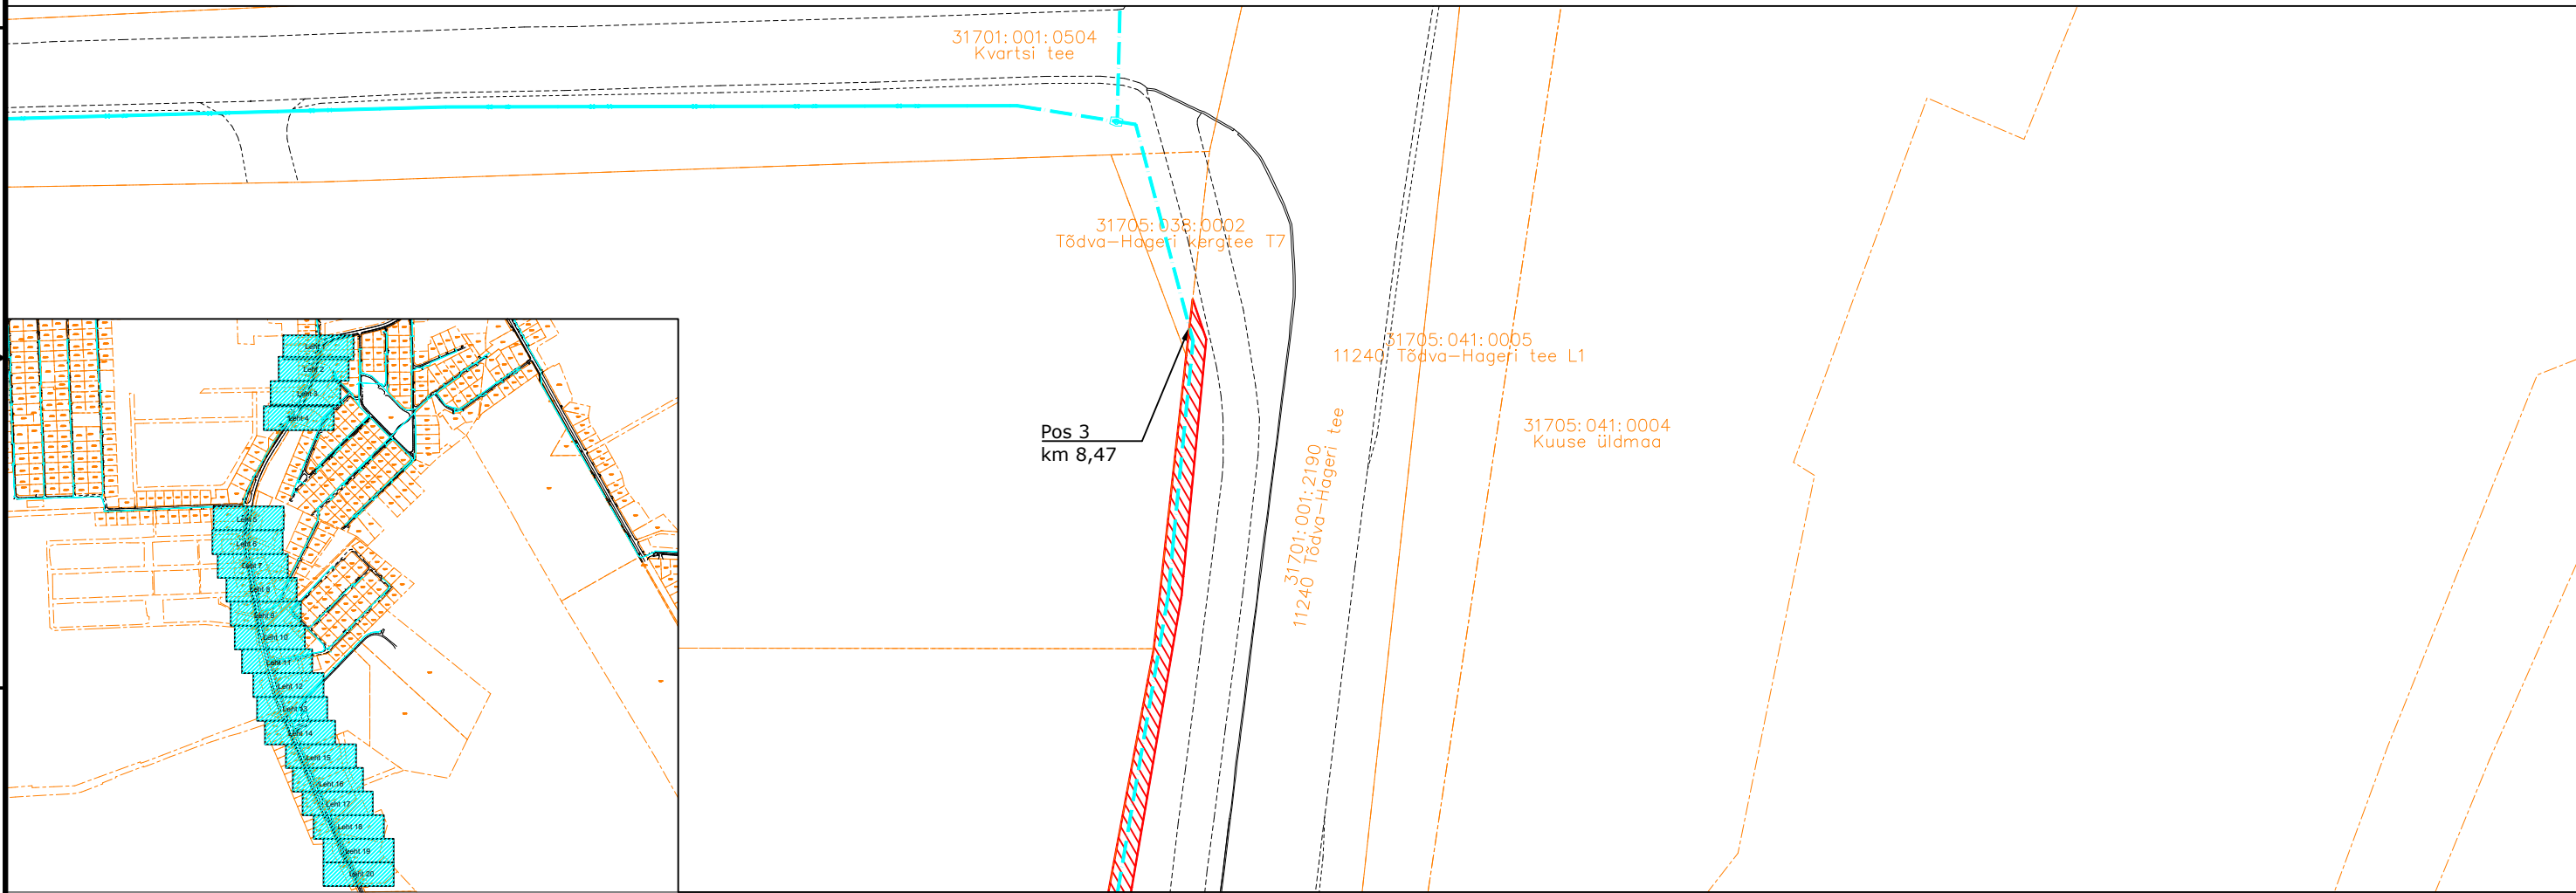

IKÕ seadmise ala



PROJEKTEERITUD SIDEKANALISATSIOON



PROJEKTEERITUD SIDEKAEV



Kinnistute piirid

ViideKogusMuudatus




TÖÖ NIMETUS: Aespa aleviku sidevõrk
AADRESS: Aespa alevik, Kohila vald, Rapla maakond, Roobuka küla, Saku vald, Harju maakond
TELLIJA: Rednet OÜ

JOONIS: Servituudi plaan		MÕÖTKAVA: 1:500			
PROJEKTEERIJALiina Randvoo	MÄRKUSED:	KÕIDE/OBJEKT/ /	STAADIUM:TP	KUUPÄEV:27.11.2024	MUUDATUS:
PROJEKTJUHTLiina Randvoo		LEHT/LEHTI5 / 20	TÖÖ NUMBER:23028	GRUPP:EL	JOONISE NUMBER:6-01
VASTUTAV SPETSIALISTLiina Randvoo					

Isikliku kasutusõigusega seadmise ala plaan

IKÕ ala Pos nr (plaanil) nr	Kinnistu registriosa number	Katastriüksuse tunnus, nimi	Ala pindala ruutmeetrites m ²	PARI ID
Pos 1	9727650	31701:001:2190 11240 Tõdva-Hageri tee	437 m ²	1075452
Pos 2	9727650	31701:001:2190 11240 Tõdva-Hageri tee	62 m ²	1075495
Pos 3	9727650	31701:001:2190 11240 Tõdva-Hageri tee	1072 m ²	1075496
Pos 4	9727650	31701:001:2190 11240 Tõdva-Hageri tee	791 m ²	1075497

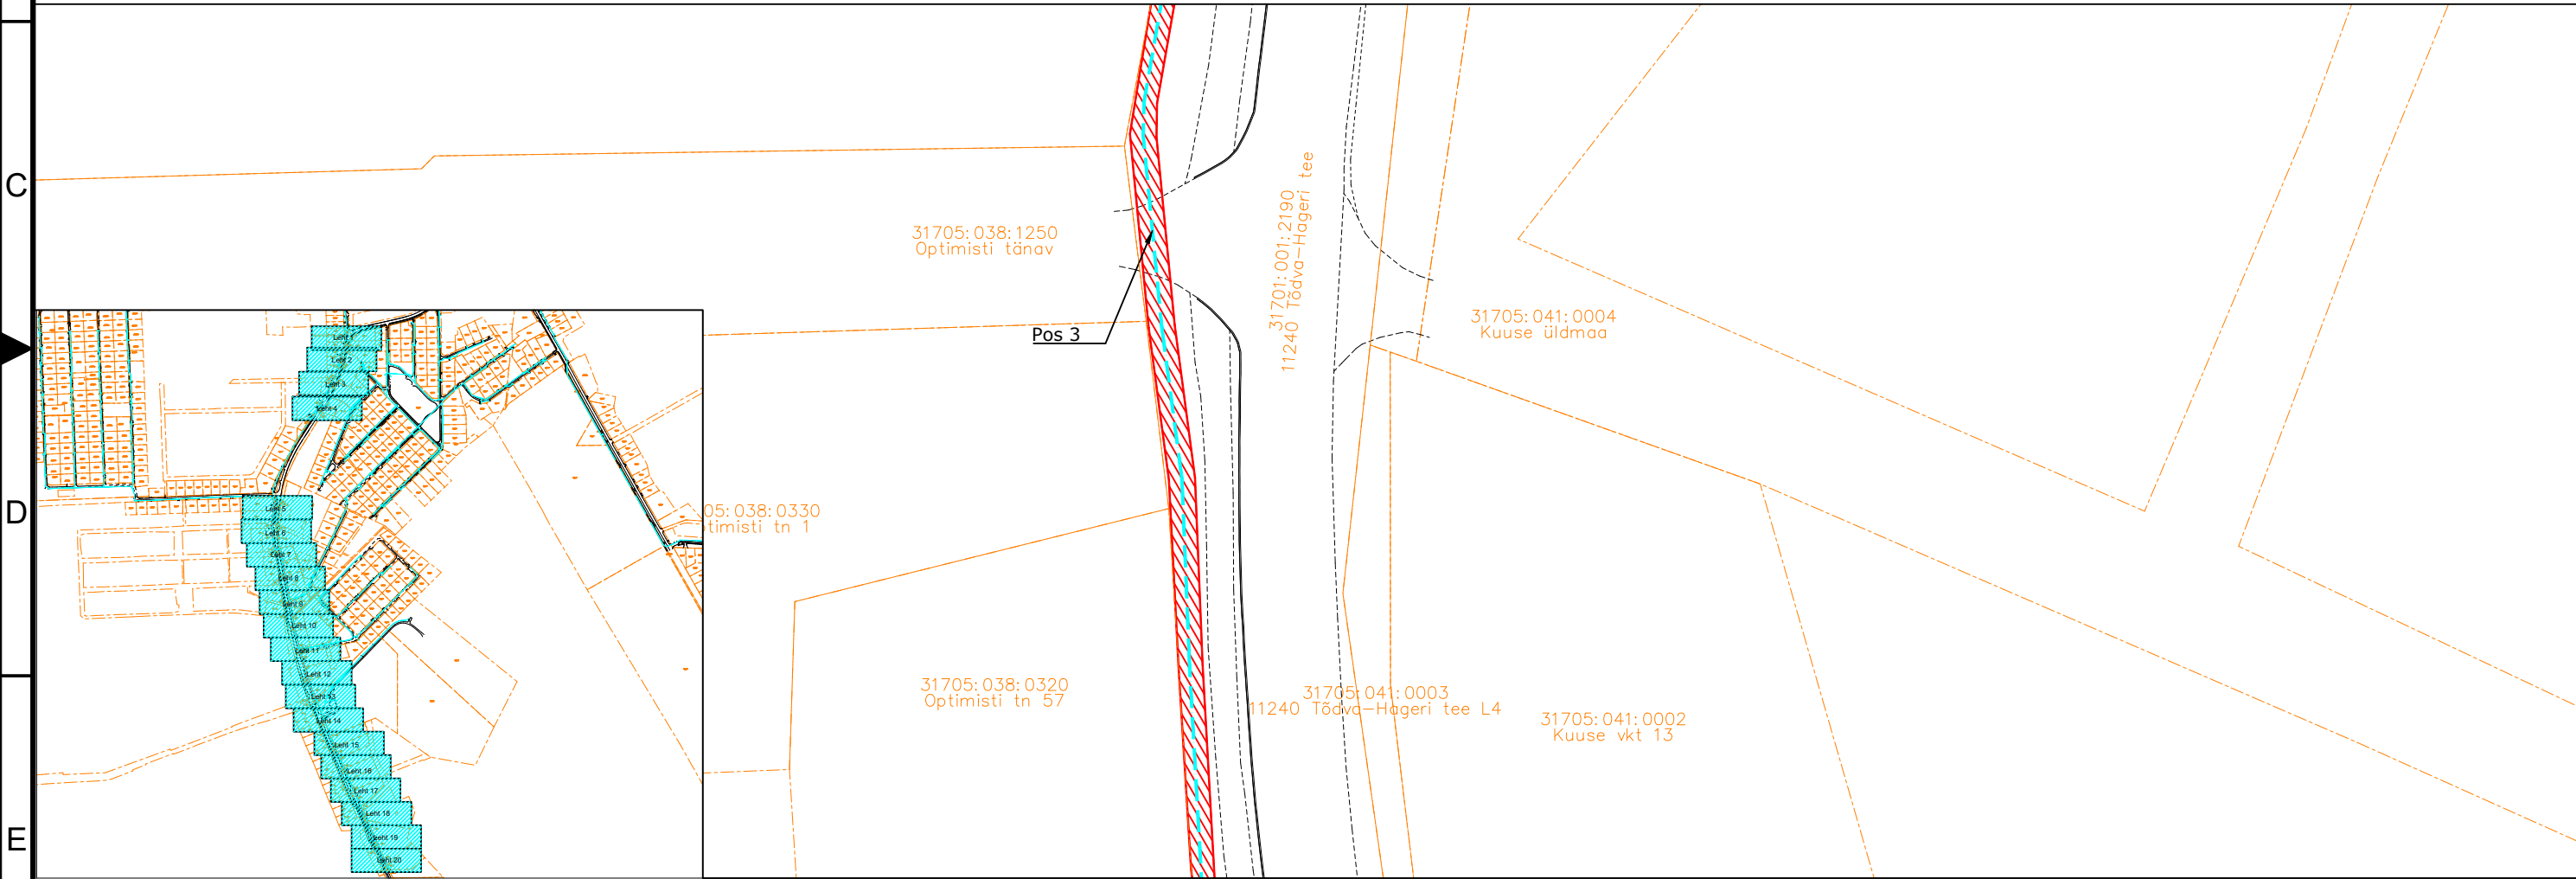

IKÕ seadmise ala

PROJEKTEERITUD SIDEKANALISATSIOON

Kinnistute piirid

Viide

Kogus

Muudatus

TÖÖ NIMETUS: Aespa aleviku sidevõrk

ADRESS: Aespa alevik, Kohila vald, Rapla maakond, Roobuka küla, Saku vald, Harju maakond

TELLIJA: Rednet OÜ

JOONIS: Servituudi plaan

MÕÖTKAVA: 1:500

PROJEKTEERIJAL: Kristjan Toro

PROJEKTJUHT: Liina Randvoo

VASTUTAV SPETSIALIST: Liina Randvoo

MÄRKUSED:

KÕIDE/OBJEKT

STAADIUM:

LEHT/LEHTI

TÖÖ NUMBER:


GRUPP:

JOONISE NUMBER:

A3

Isikliku kasutusõigusega seadmise ala plaan

IKÕ ala Pos nr (plaanil) nr	Kinnistu registriosa number	Katastriüksuse tunnus, nimi	Ala pindala ruutmeetrites m²	PARI ID
Pos 1	9727650	31701:001:2190 11240 Tõdva-Hageri tee	437 m²	1075452
Pos 2	9727650	31701:001:2190 11240 Tõdva-Hageri tee	62 m²	1075495
Pos 3	9727650	31701:001:2190 11240 Tõdva-Hageri tee	1072 m²	1075496
Pos 4	9727650	31701:001:2190 11240 Tõdva-Hageri tee	791 m²	1075497

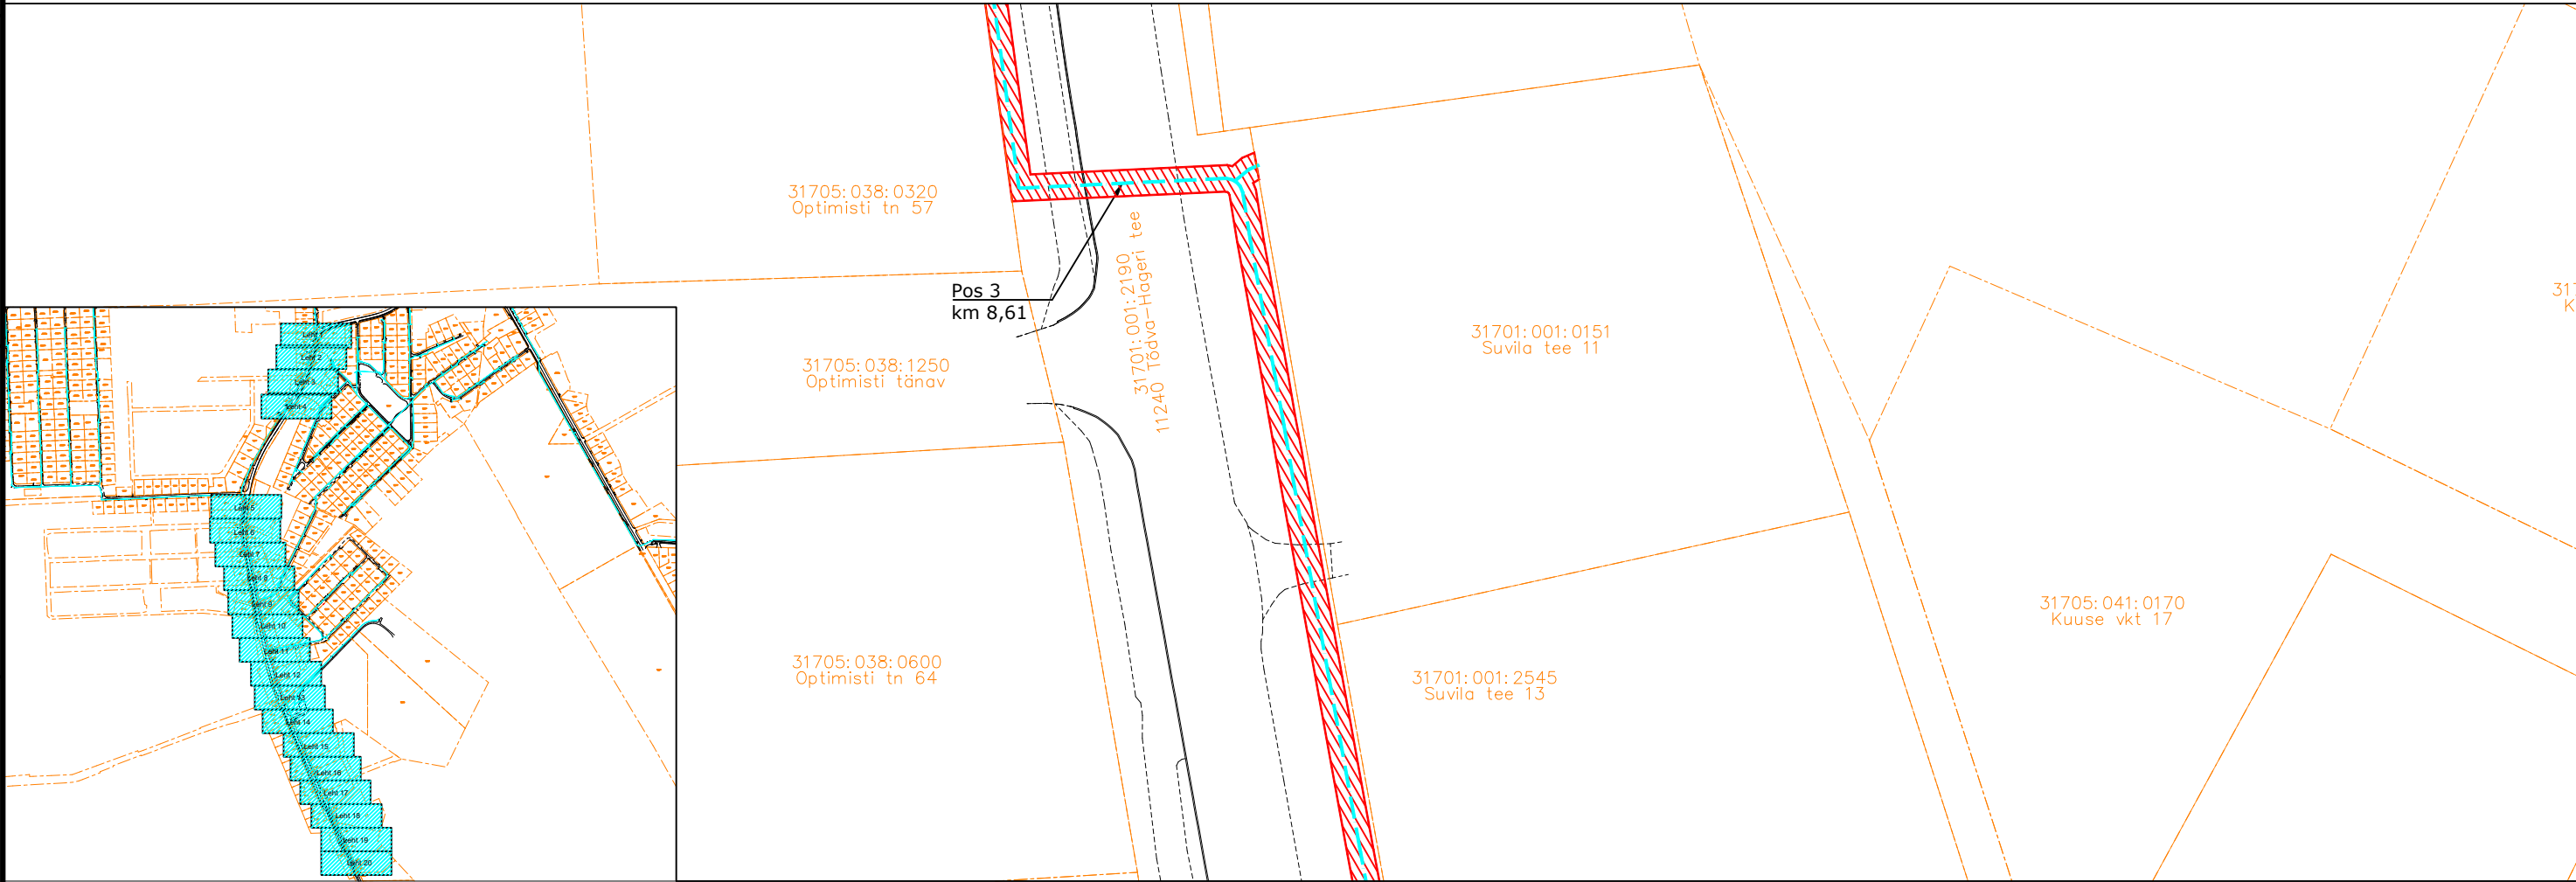

IKÕ seadmise ala



PROJEKTEERITUD SIDEKANALISATSIOON



Kinnistute piirid

Viide Kogus Muudatus



TÖÖ NIMETUS: Aespa aleviku sidevõrk
AADRESS: Aespa alevik, Kohila vald, Rapla maakond, Roobuka küla, Saku vald, Harju maakond
TELLIJA: Rednet OÜ

JOONIS: Servituudi plaan

MOOTKAVA: 1:500

PROJEKTEERIJ: Kristjan Toro
PROJEKTUJ: Liina Randvoo
VASTUTAV SPETSIALIST: Liina Randvoo

MÄRKUSED:

KÕIDE/OBJEKT

STAADIUM:

KUUPÄEV:

MUUDATUS:

/

TP

27.11.2024

LEHT/LEHTI

TÖÖ NUMBER:

GRUPP:

JOONISE NUMBER:

7 / 20



23028

EL

6-01

Isikliku kasutusõigusega seadmise ala plaan

IKÕ ala Pos nr (plaanil) nr	Kinnistu registriosa number	Katastriüksuse tunnus, nimi	Ala pindala ruutmeetrites m ²	PARI ID
Pos 1	9727650	31701:001:2190 11240 Tõdva-Hageri tee	437 m ²	1075452
Pos 2	9727650	31701:001:2190 11240 Tõdva-Hageri tee	62 m ²	1075495
Pos 3	9727650	31701:001:2190 11240 Tõdva-Hageri tee	1072 m ²	1075496
Pos 4	9727650	31701:001:2190 11240 Tõdva-Hageri tee	791 m ²	1075497

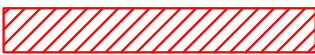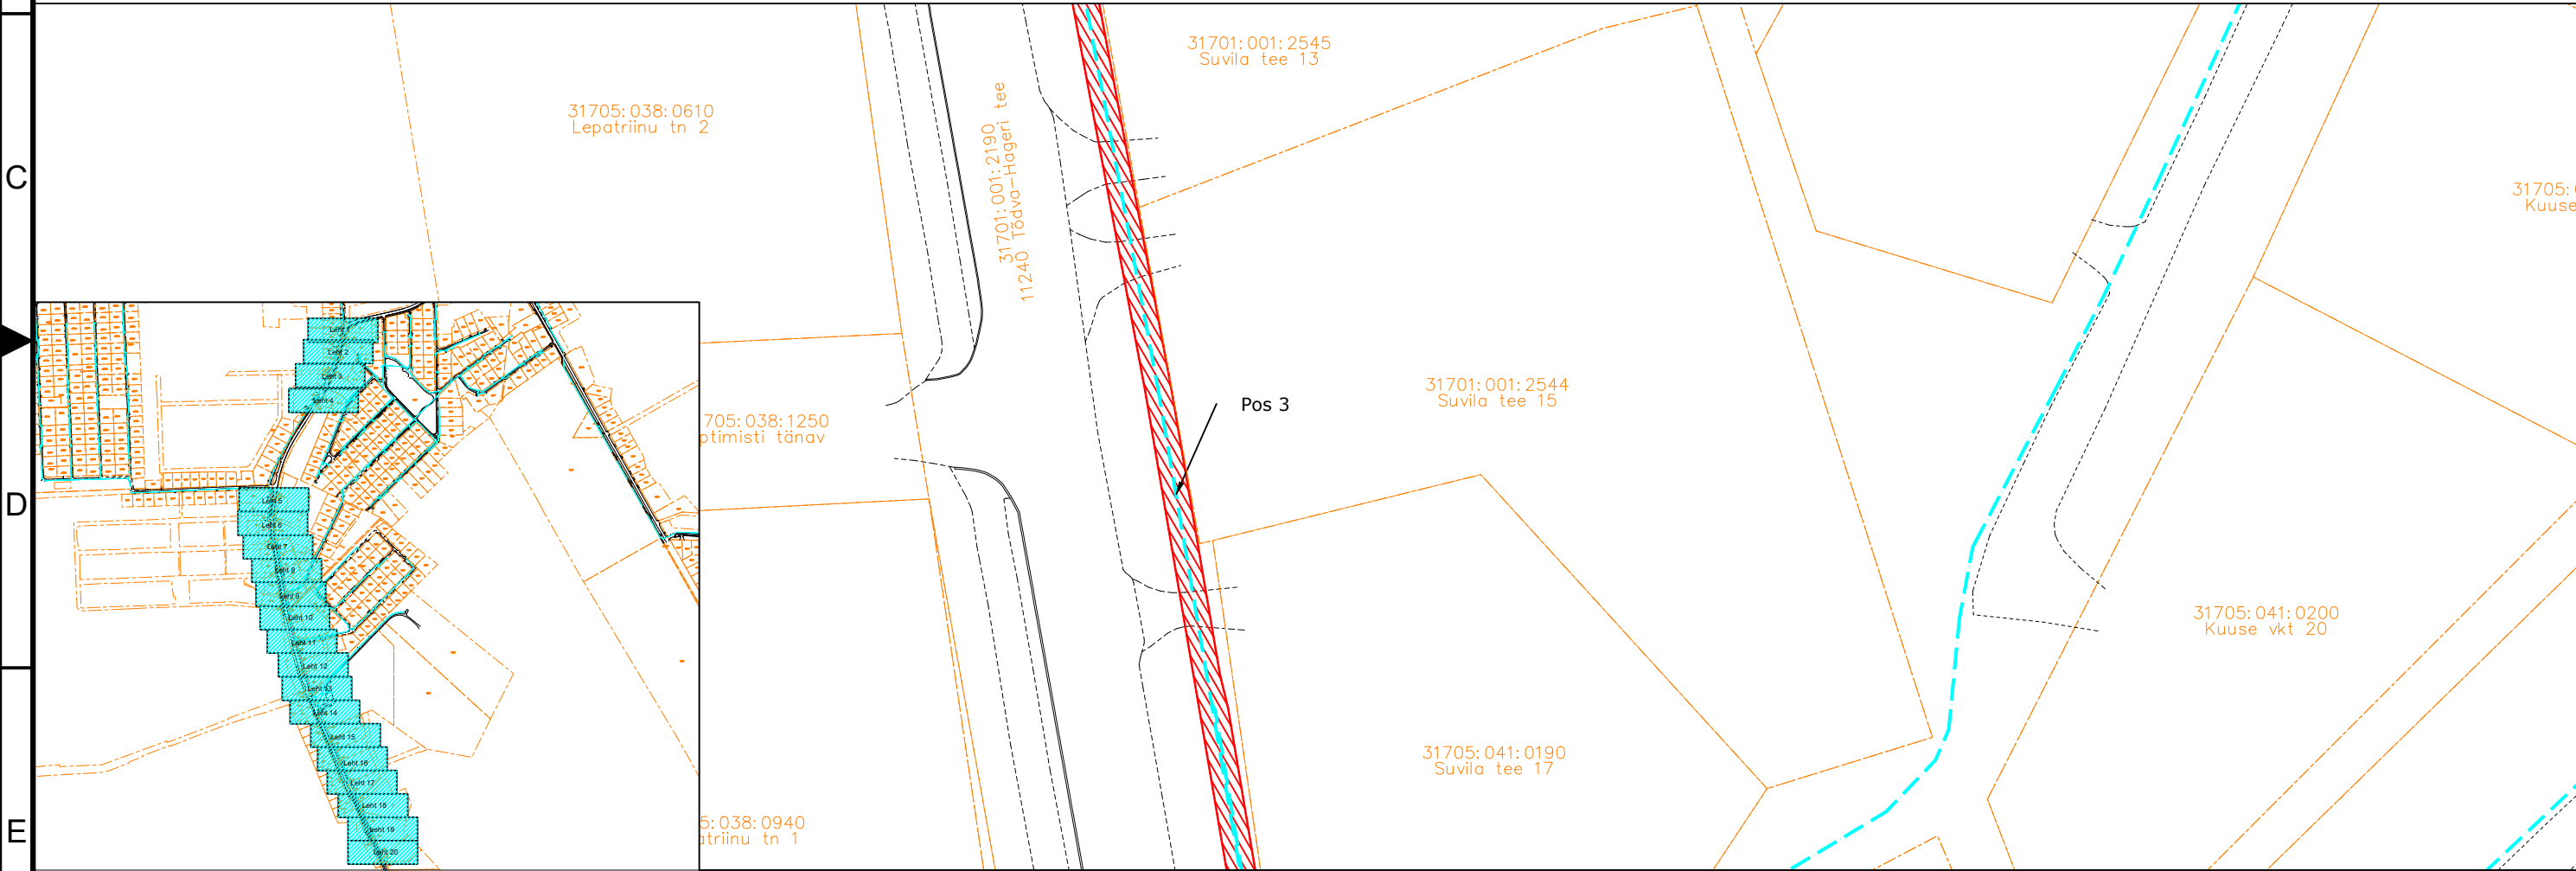

IKÕ seadmise ala



PROJEKTEERITUD SIDEKANALISATSIOON



Kinnistute piirid

Viide Kogus Muudatus



TÖÖ NIMETUS: Aespa aleviku sidevõrk
AADRESS: Aespa alevik, Kohila vald, Rapla maakond, Roobuka küla, Saku vald, Harju maakond
TELLIJA: Rednet OÜ


JOONIS: Servituudi plaan

MÕÖTKAVA: 1:500


PROJEKTEERIJ: Kristjan Toro
PROJEKTUJ: Liina Randvoo
VASTUTAV SPETSIALIST: Liina Randvoo

MÄRKUSED:

KÕIDE/OBJEKT	STAADIUM:	KUUPÄEV:	MUUDATUS:
/	TP	27.11.2024	
LEHT/LEHTI	TÖÖ NUMBER:	GRUPP:	JOONISE NUMBER:
8 / 20	23028	EL	6-01

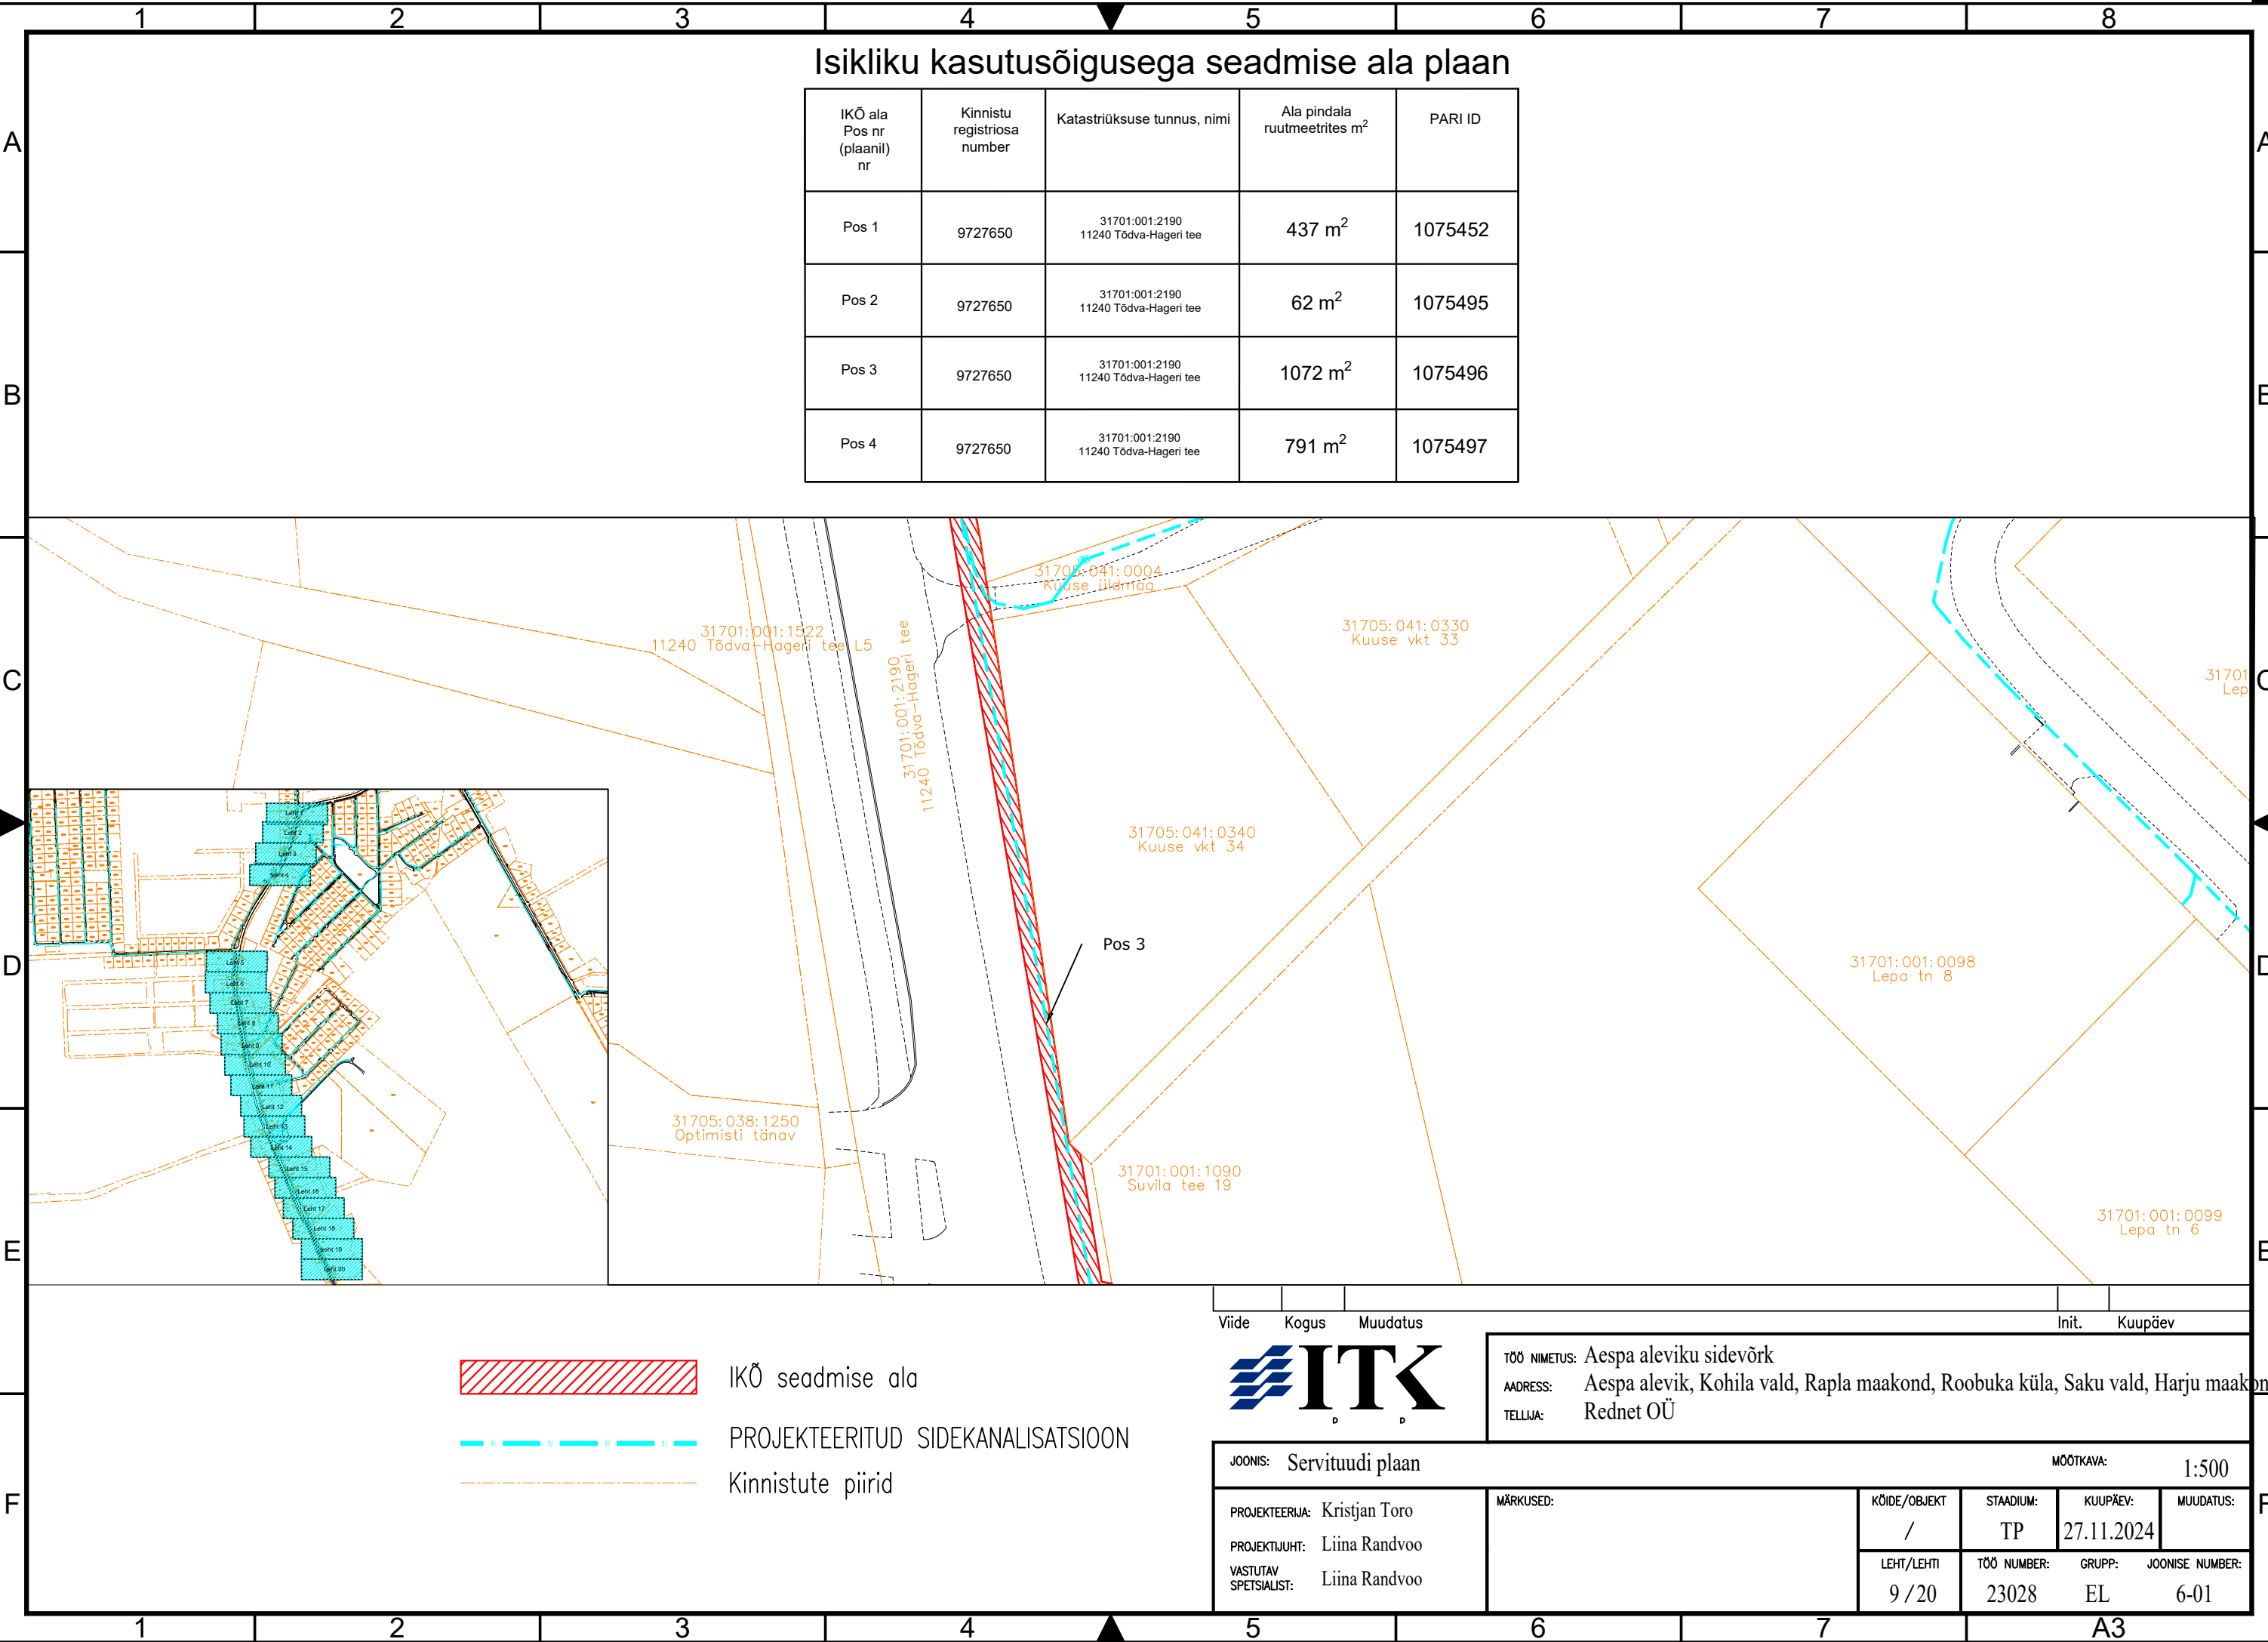

IKÕ ala Pos nr (plaanil) nr	Kinnistu registriosa number	Katastriüksuse tunnus, nimi	Ala pindala ruutmeetrites m²	PARI ID
Pos 1	9727650	31701:001:2190 11240 Tõdva-Hageri tee	437 m²	1075452
Pos 2	9727650	31701:001:2190 11240 Tõdva-Hageri tee	62 m²	1075495
Pos 3	9727650	31701:001:2190 11240 Tõdva-Hageri tee	1072 m²	1075496
Pos 4	9727650	31701:001:2190 11240 Tõdva-Hageri tee	791 m²	1075497

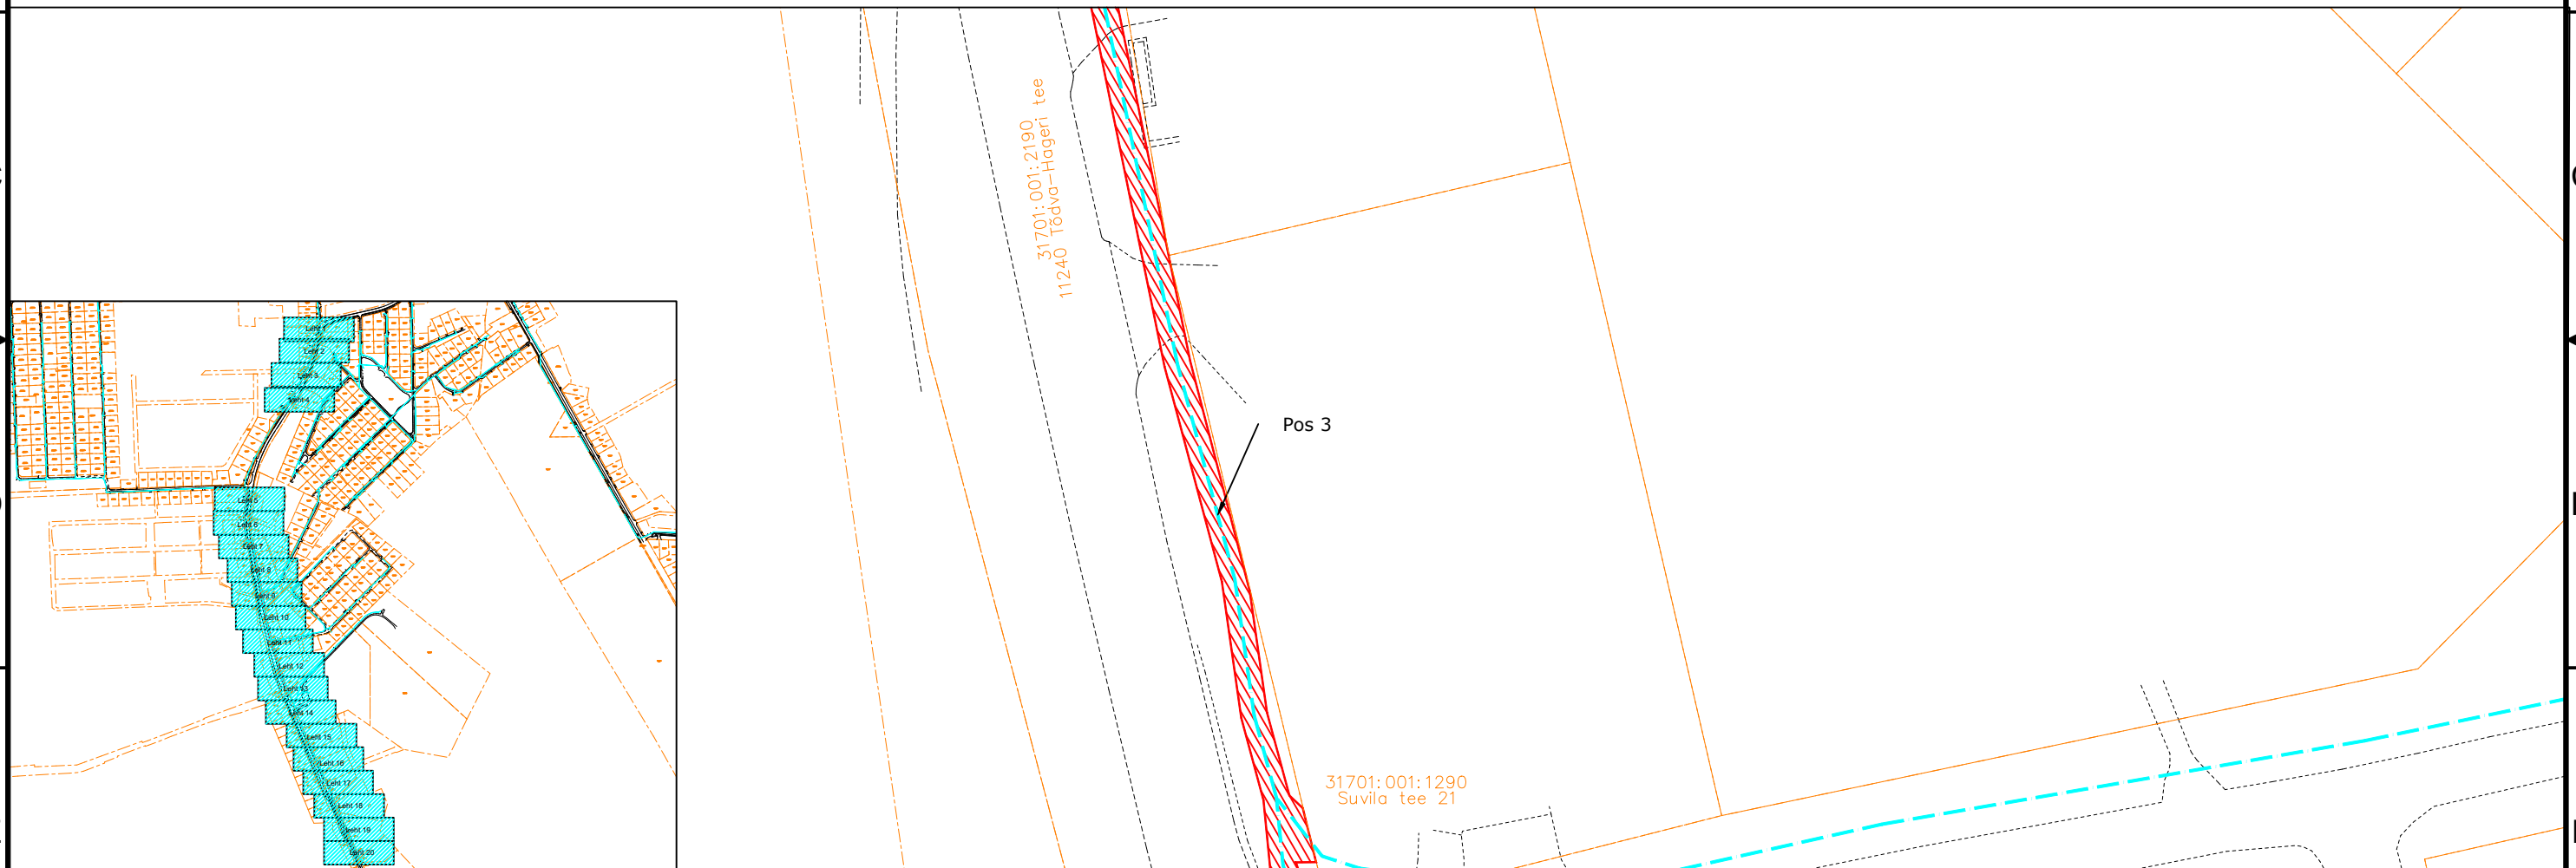

IKÕ seadmise ala

PROJEKTEERITUD SIDEKANALISATSIOON

Kinnistute piirid



TÖÖ NIMETUS:	Aespa aleviku sidevõrk
ADRESS:	Aespa alevik, Kohila vald, Rapla maakond, Roobuka küla, Saku vald, Harju maakond
TELLUJA:	Rednet OÜ

JOONIS: Servituudi plaan

MÕÕTKAVA: 1:500

PROJEKTEERIJ: Kristjan Toro
PROJEKTUJUHT: Liina Randvoo
VASTUTAV
SPETSIALIST: Liina Randvoo

MÄRKUSED:

KÖIDE/OBJEKT	
/	

STAADIUM:
TP

KUUPÄEV:	27.11.2024
----------	------------

MUUDATUS:

VASTUTAV
SPETSIALIST: Liina Randvoo

LEHT/LEHTI
10 / 20


TÖÖ NUMBER:
23028

GRUPP: JOON
EL

ISE NUMBER:
6-01

Isikliku kasutusõigusega seadmise ala plaan

IKÕ ala Pos nr (plaanil) nr	Kinnistu registriosa number	Katastriüksuse tunnus, nimi	Ala pindala ruutmeetrites m²	PARI ID
Pos 1	9727650	31701:001:2190 11240 Tõdva-Hageri tee	437 m²	1075452
Pos 2	9727650	31701:001:2190 11240 Tõdva-Hageri tee	62 m²	1075495
Pos 3	9727650	31701:001:2190 11240 Tõdva-Hageri tee	1072 m²	1075496
Pos 4	9727650	31701:001:2190 11240 Tõdva-Hageri tee	791 m²	1075497

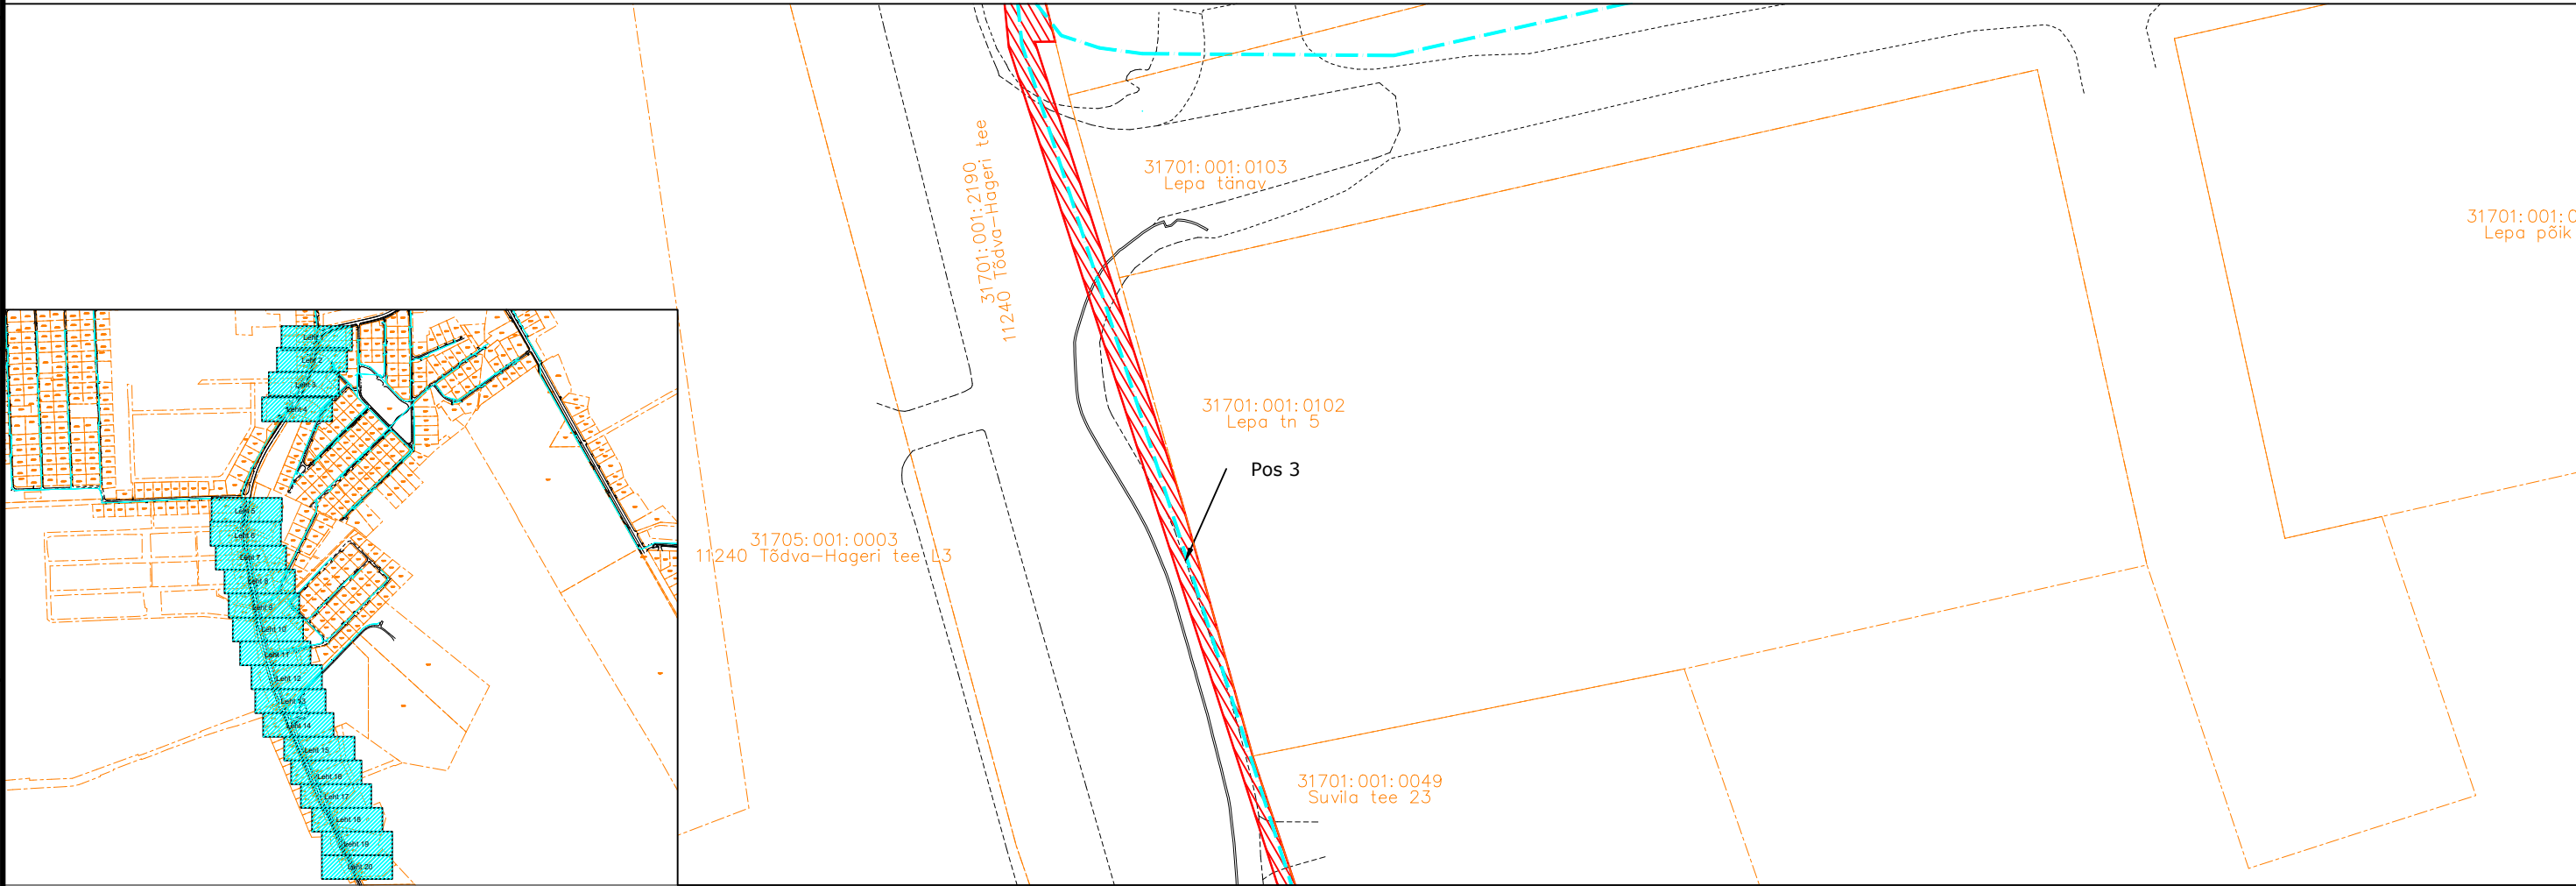

IKÕ seadmise ala



PROJEKTEERITUD SIDEKANALISATSIOON



Kinnistute piirid

Viide Kogus Muudatus



TÖÖ NIMETUS: Aespa aleviku sidevõrk
AADRESS: Aespa alevik, Kohila vald, Rapla maakond, Roobuka küla, Saku vald, Harju maakond
TELLIJA: Rednet OÜ

JOONIS: Servituudi plaan

MÕÖTKAVA: 1:500

PROJEKTEERIJ: Kristjan Toro
PROJEKTJUHT: Liina Randvoo
VASTUTAV SPETSIALIST: Liina Randvoo

MÄRKUSED:

KÕIDE/OBJEKT

STAADIUM:

KUUPÄEV:

MUUDATUS:

/

TP

27.11.2024

LEHT/LEHTI

TÖÖ NUMBER:

GRUPP:

JOONISE NUMBER:

11 / 20

23028



EL

6-01

A3

Isikliku kasutusõigusega seadmise ala plaan

IKÕ ala Pos nr (plaanil) nr	Kinnistu registriosa number	Katastriüksuse tunnus, nimi	Ala pindala ruutmeetrites m ²	PARI ID
Pos 1	9727650	31701:001:2190 11240 Tõdva-Hageri tee	437 m ²	1075452
Pos 2	9727650	31701:001:2190 11240 Tõdva-Hageri tee	62 m ²	1075495
Pos 3	9727650	31701:001:2190 11240 Tõdva-Hageri tee	1072 m ²	1075496
Pos 4	9727650	31701:001:2190 11240 Tõdva-Hageri tee	791 m ²	1075497

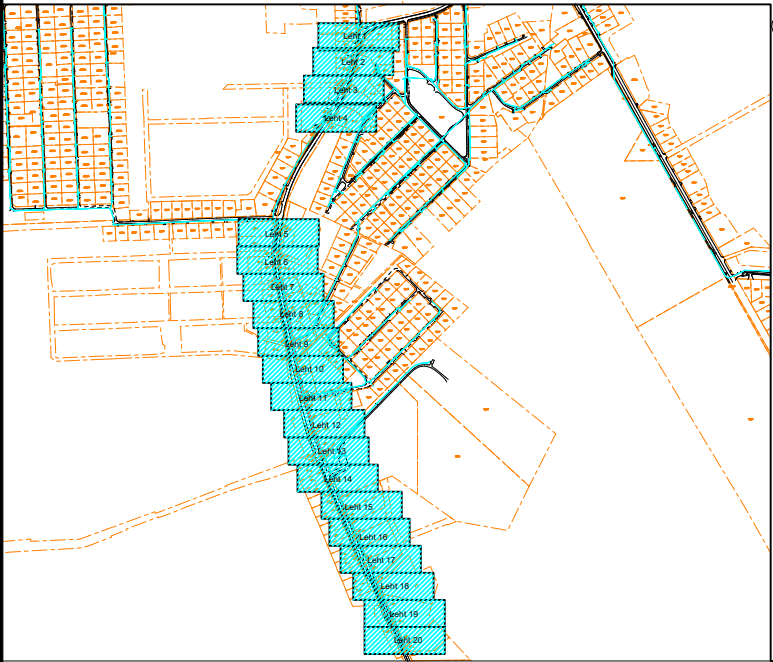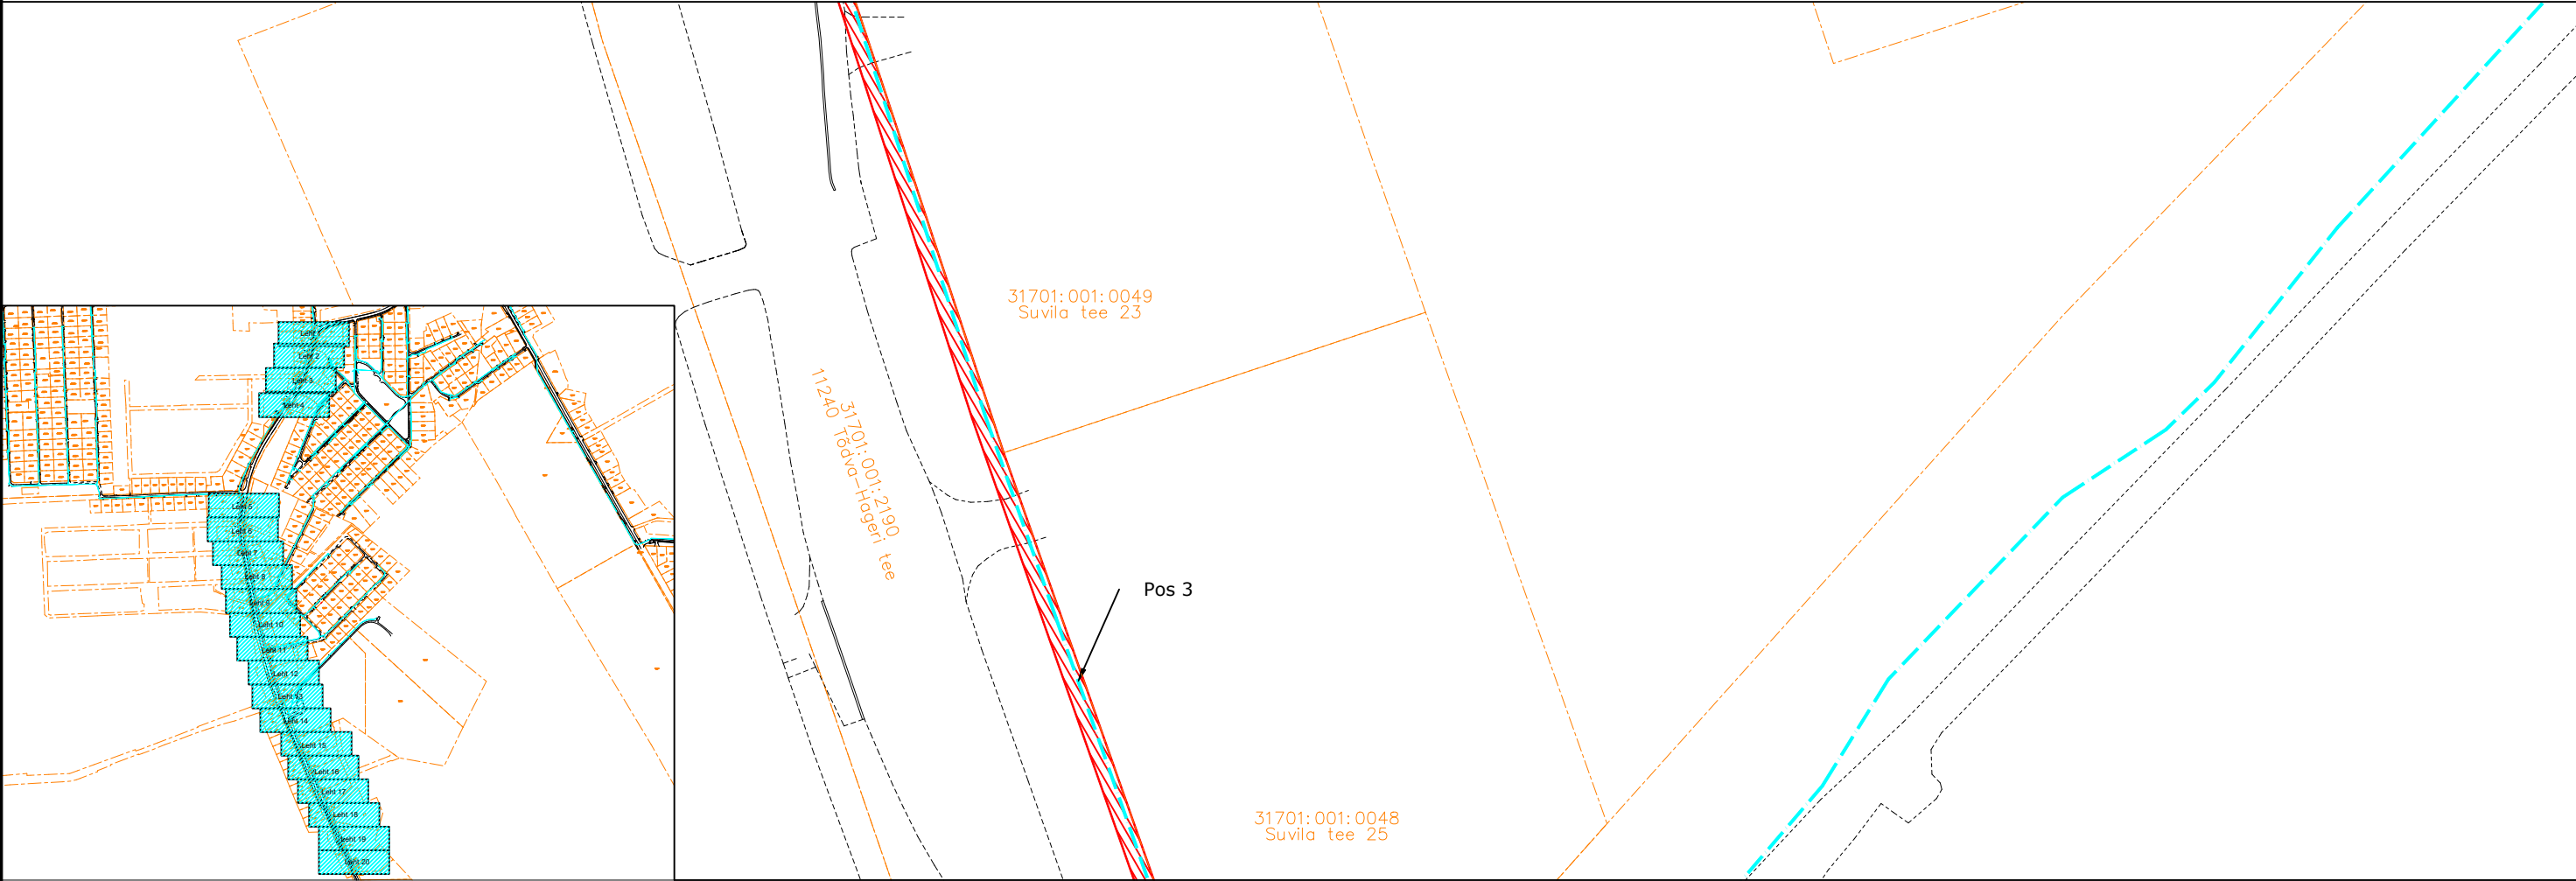

IKÕ seadmise ala



PROJEKTEERITUD SIDEKANALISATSIOON



Kinnistute piirid

Viide Kogus Muudatus



Init. Kuupäev

TÖÖ NIMETUS: Aespa aleviku sidevõrk
AADRESS: Aespa alevik, Kohila vald, Rapla maakond, Roobuka küla, Saku vald, Harju maakond
TELLIJA: Rednet OÜ


JOONIS: Servituudi plaan


MÕÖTKAVA: 1:500


PROJEKTEERIJ: Kristjan Toro
PROJEKTJUHT: Liina Randvoo
VASTUTAV SPETSIALIST: Liina Randvoo


MÄRKUSED:

KÕIDE/OBJEKT	STAADIUM:	KUUPÄEV:	MUUDATUS:
/	TP	27.11.2024	
LEHT/LEHTI	TÖÖ NUMBER:	GRUPP:	JOONISE NUMBER:
12 / 20	23028	EL	6-01

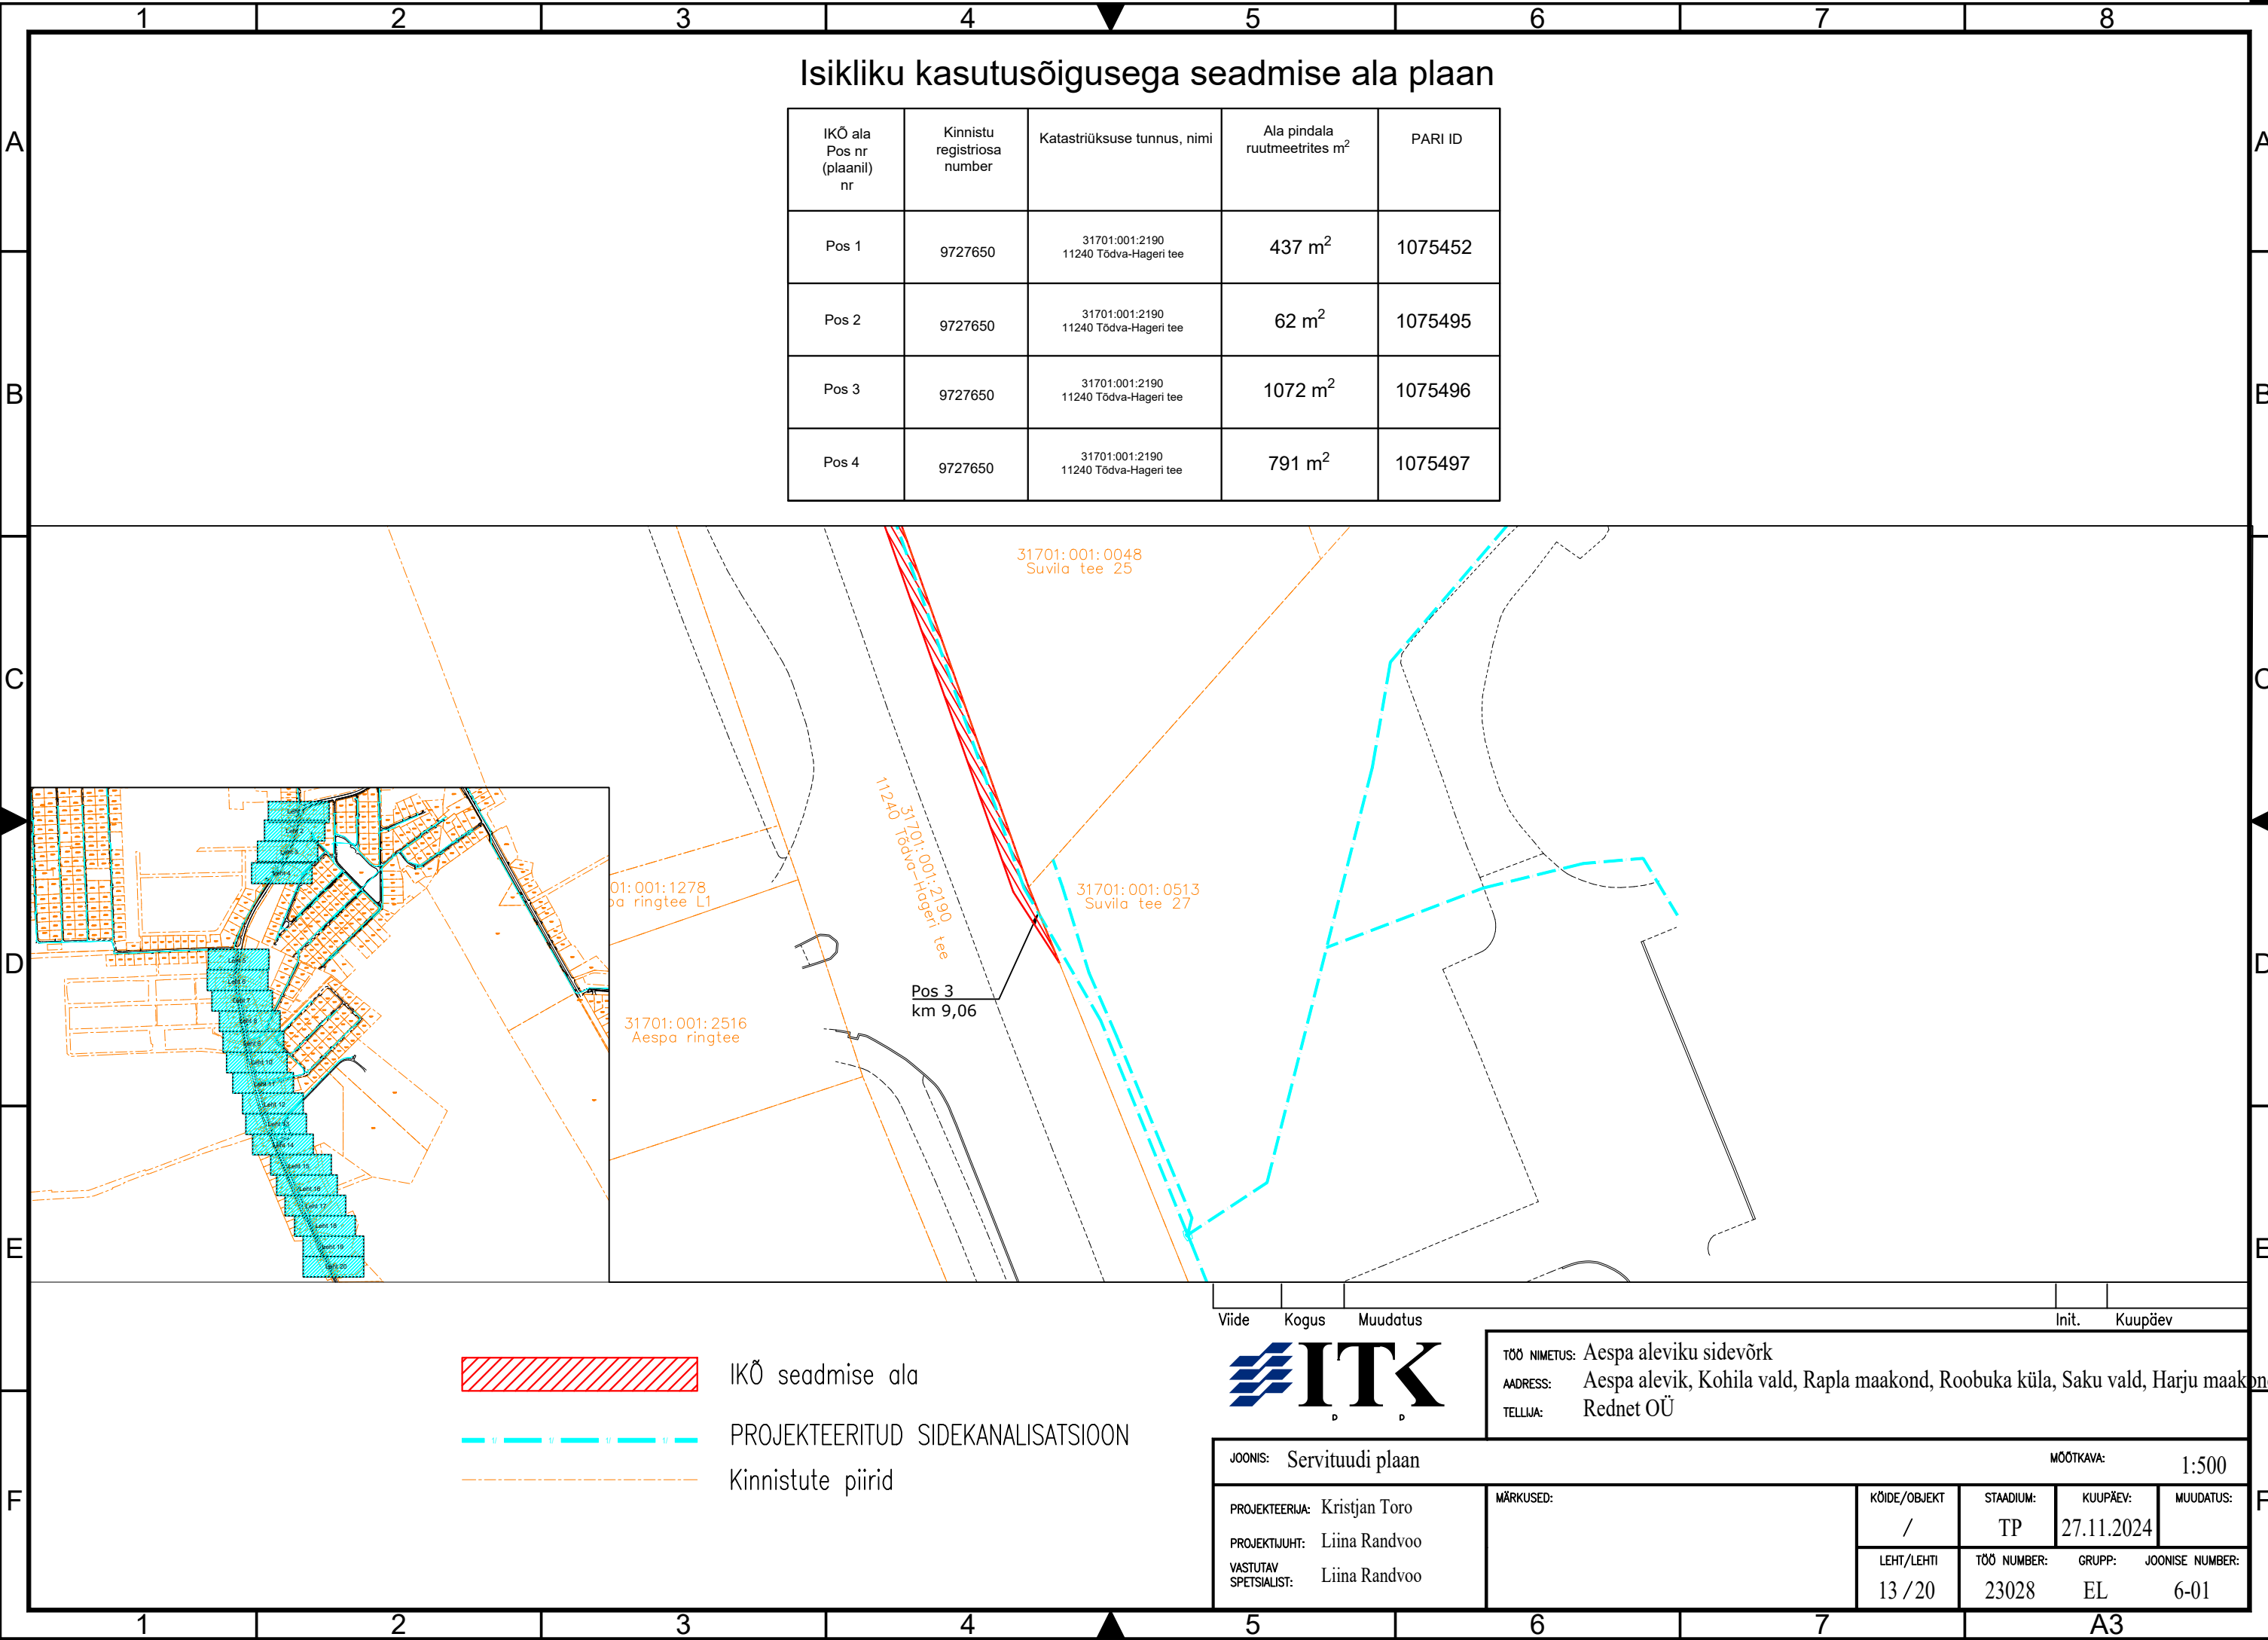


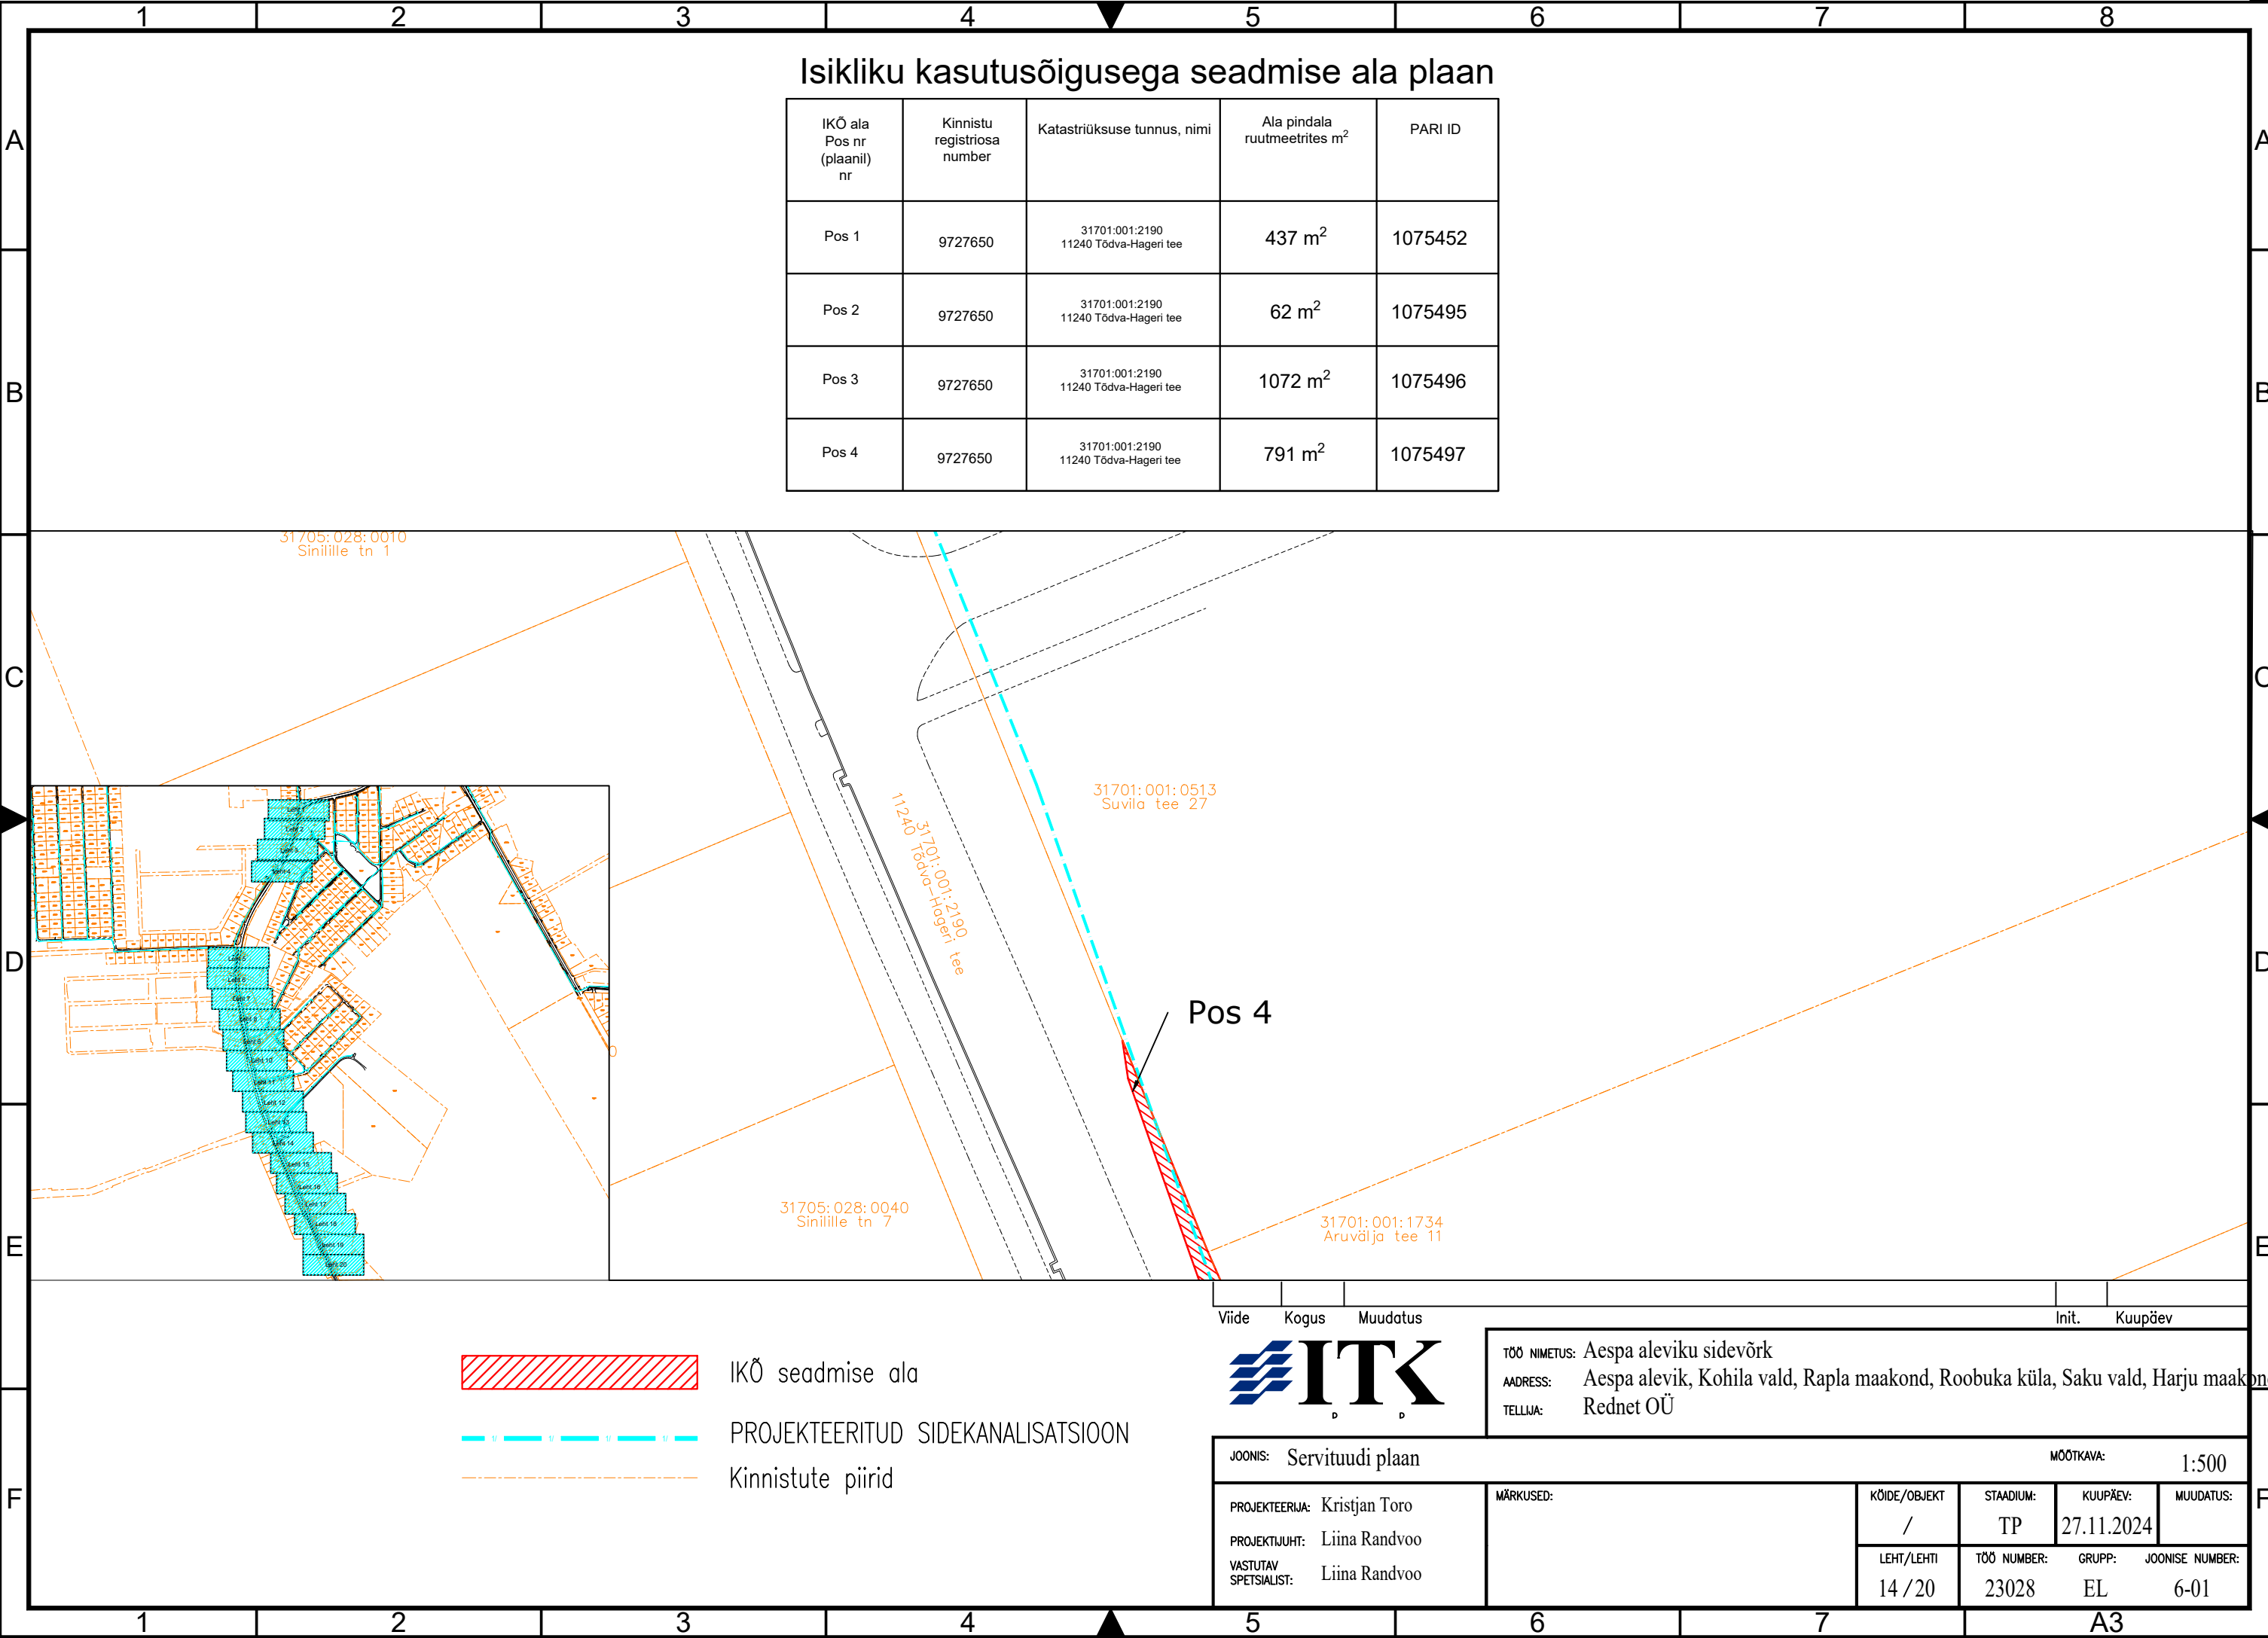

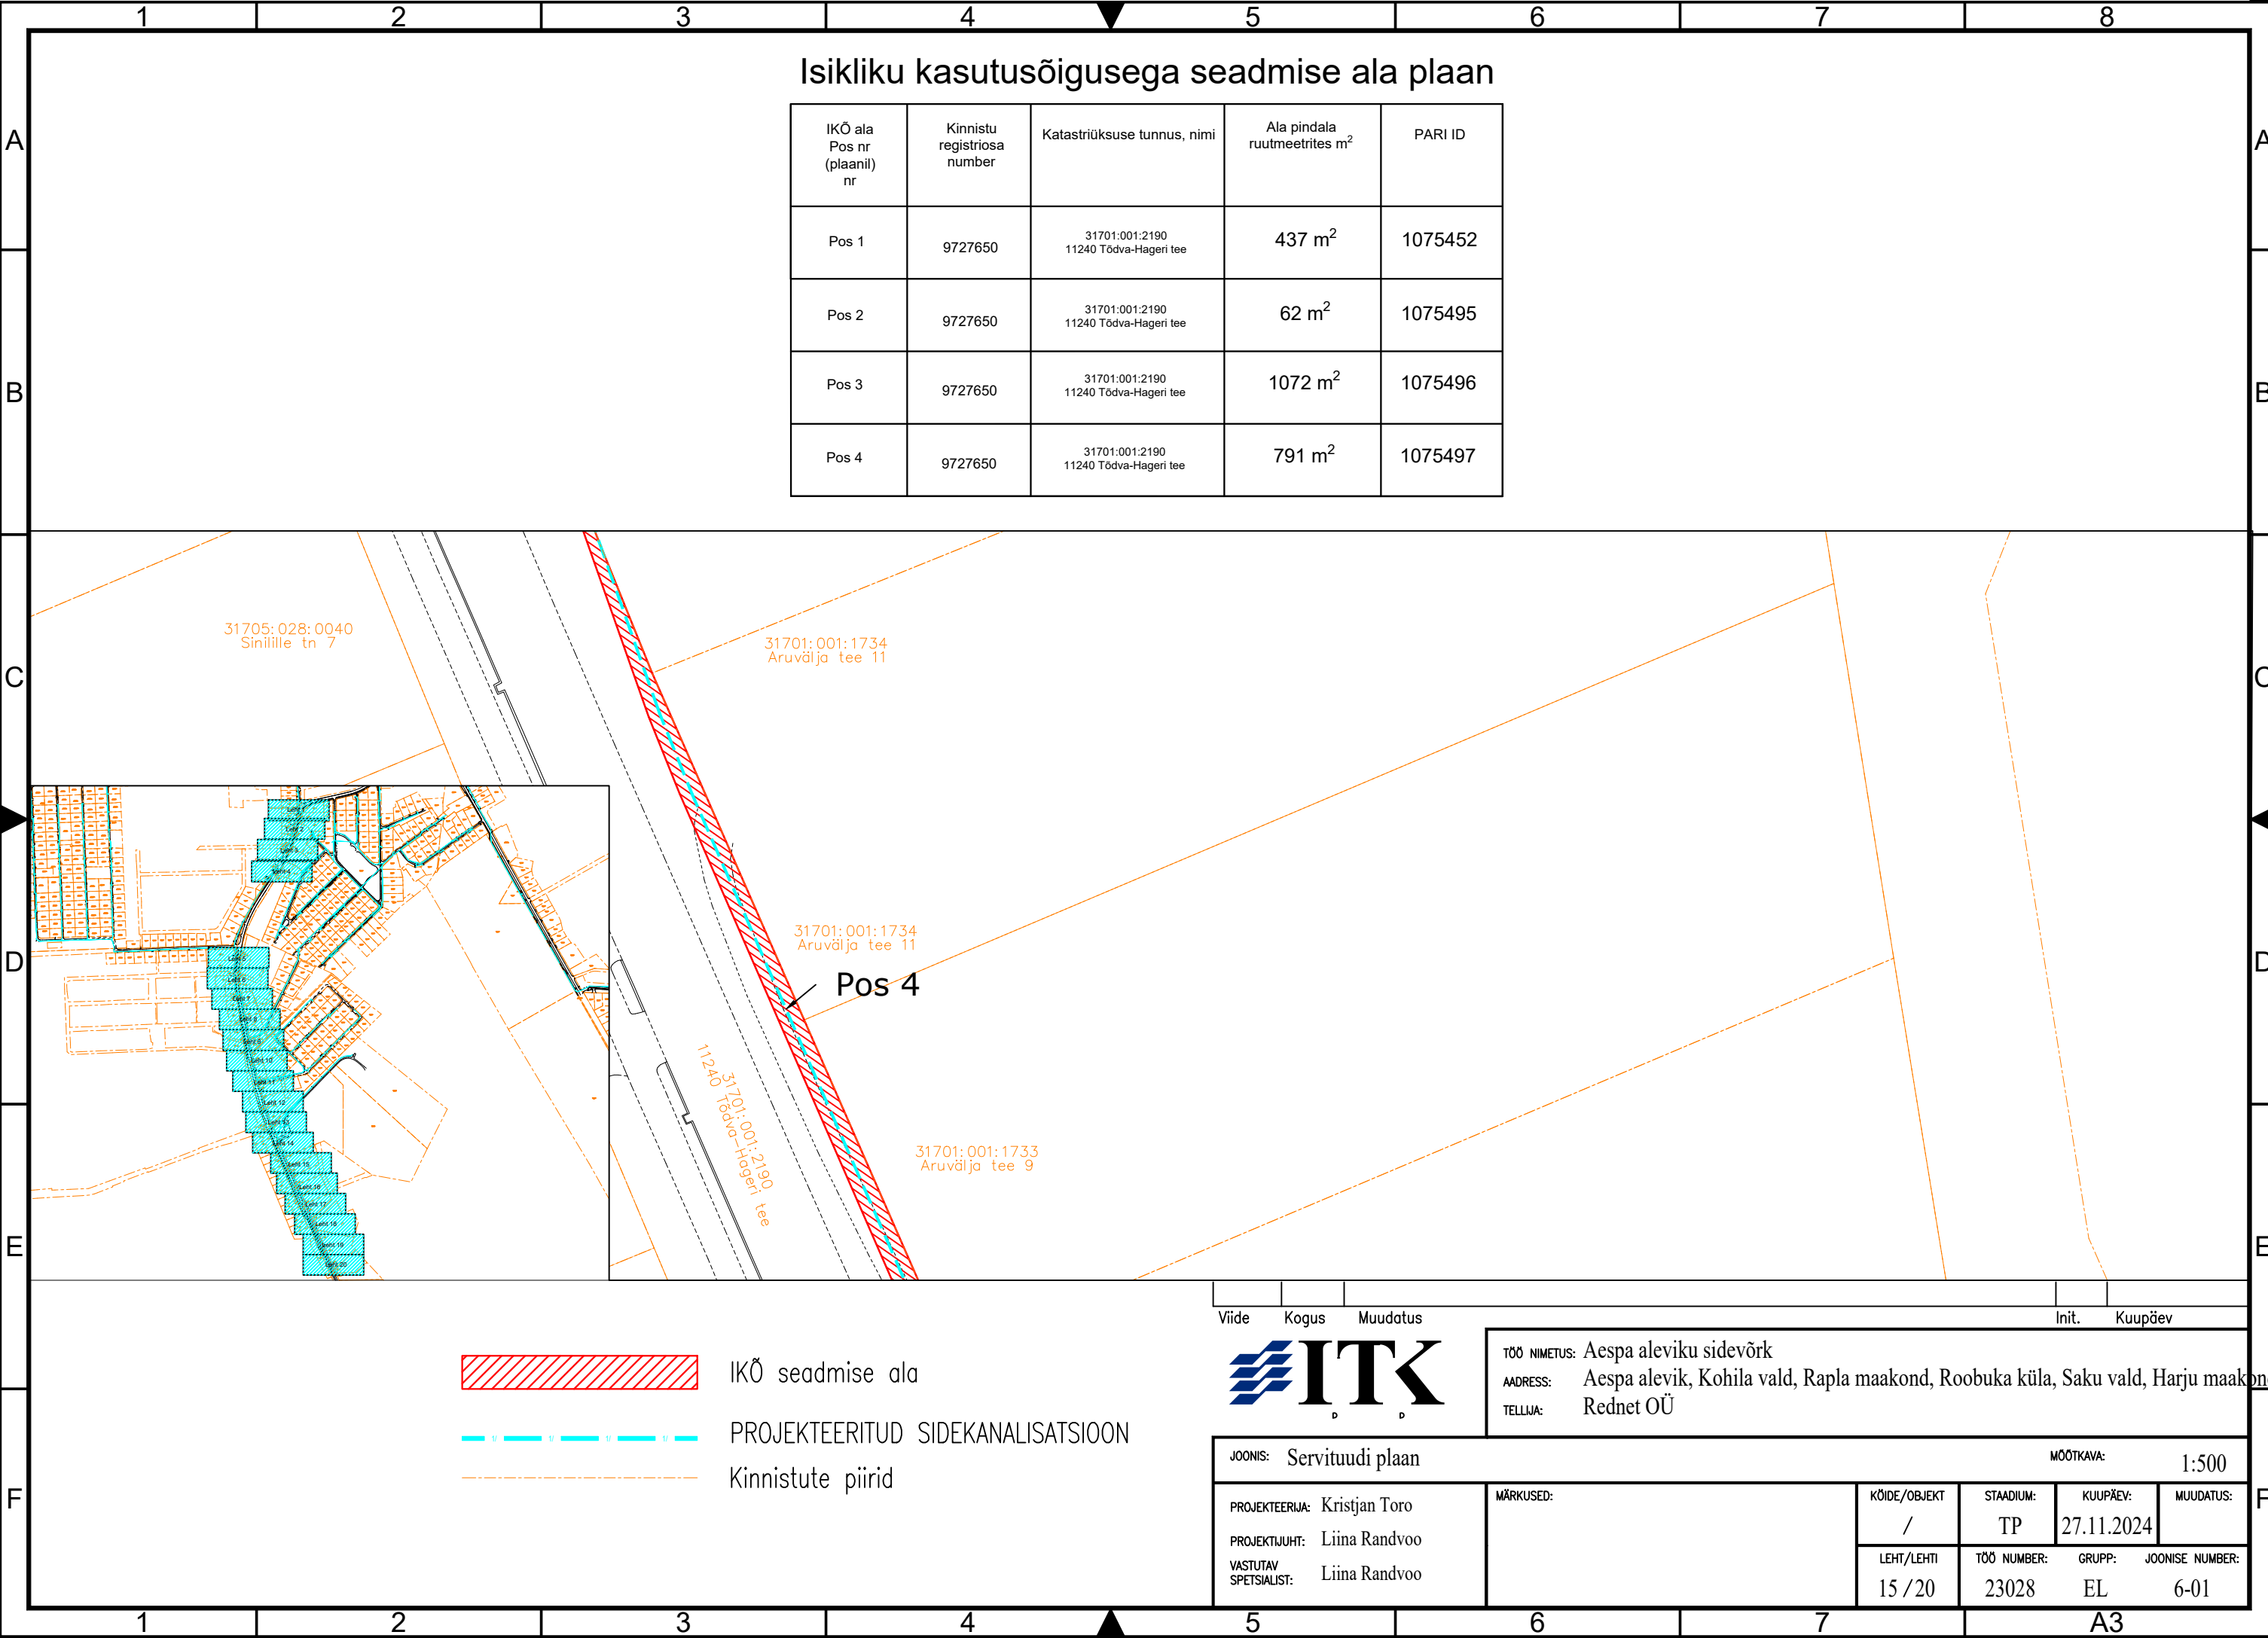

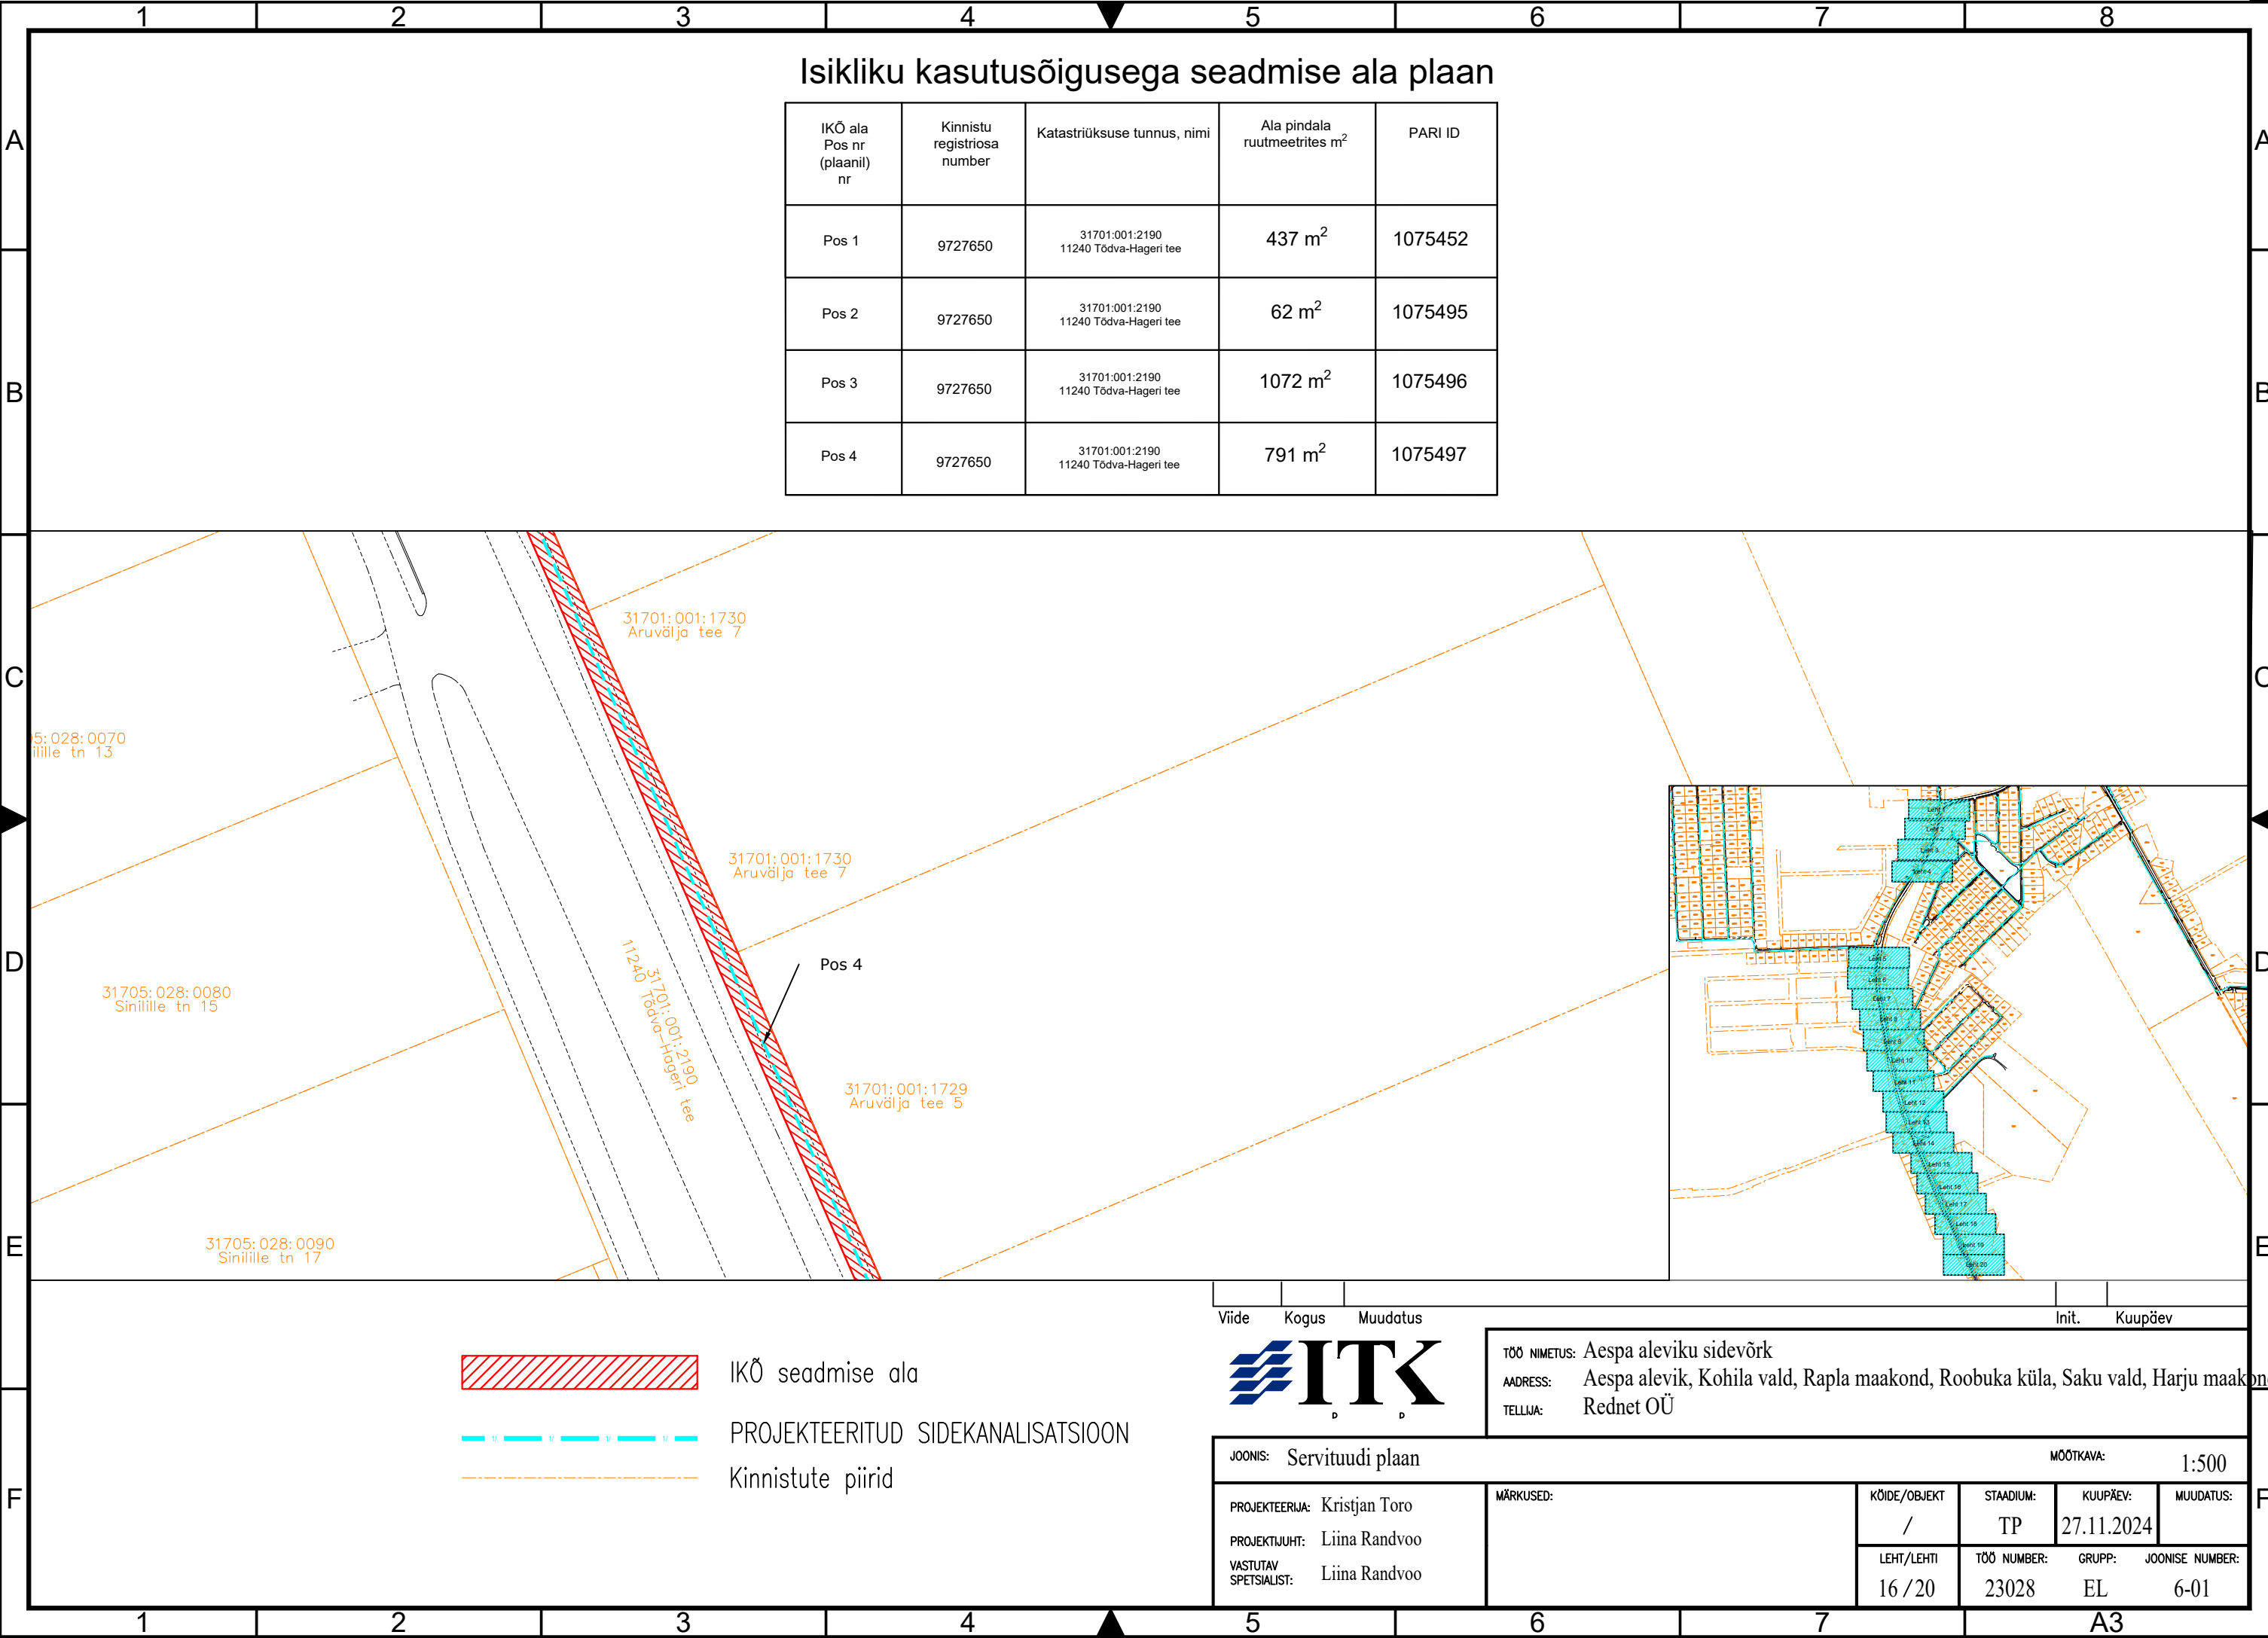

	1	2	3	4	5	6	7	8
A	Isikliku kasutusõigusega seadmise ala plaan							
B								

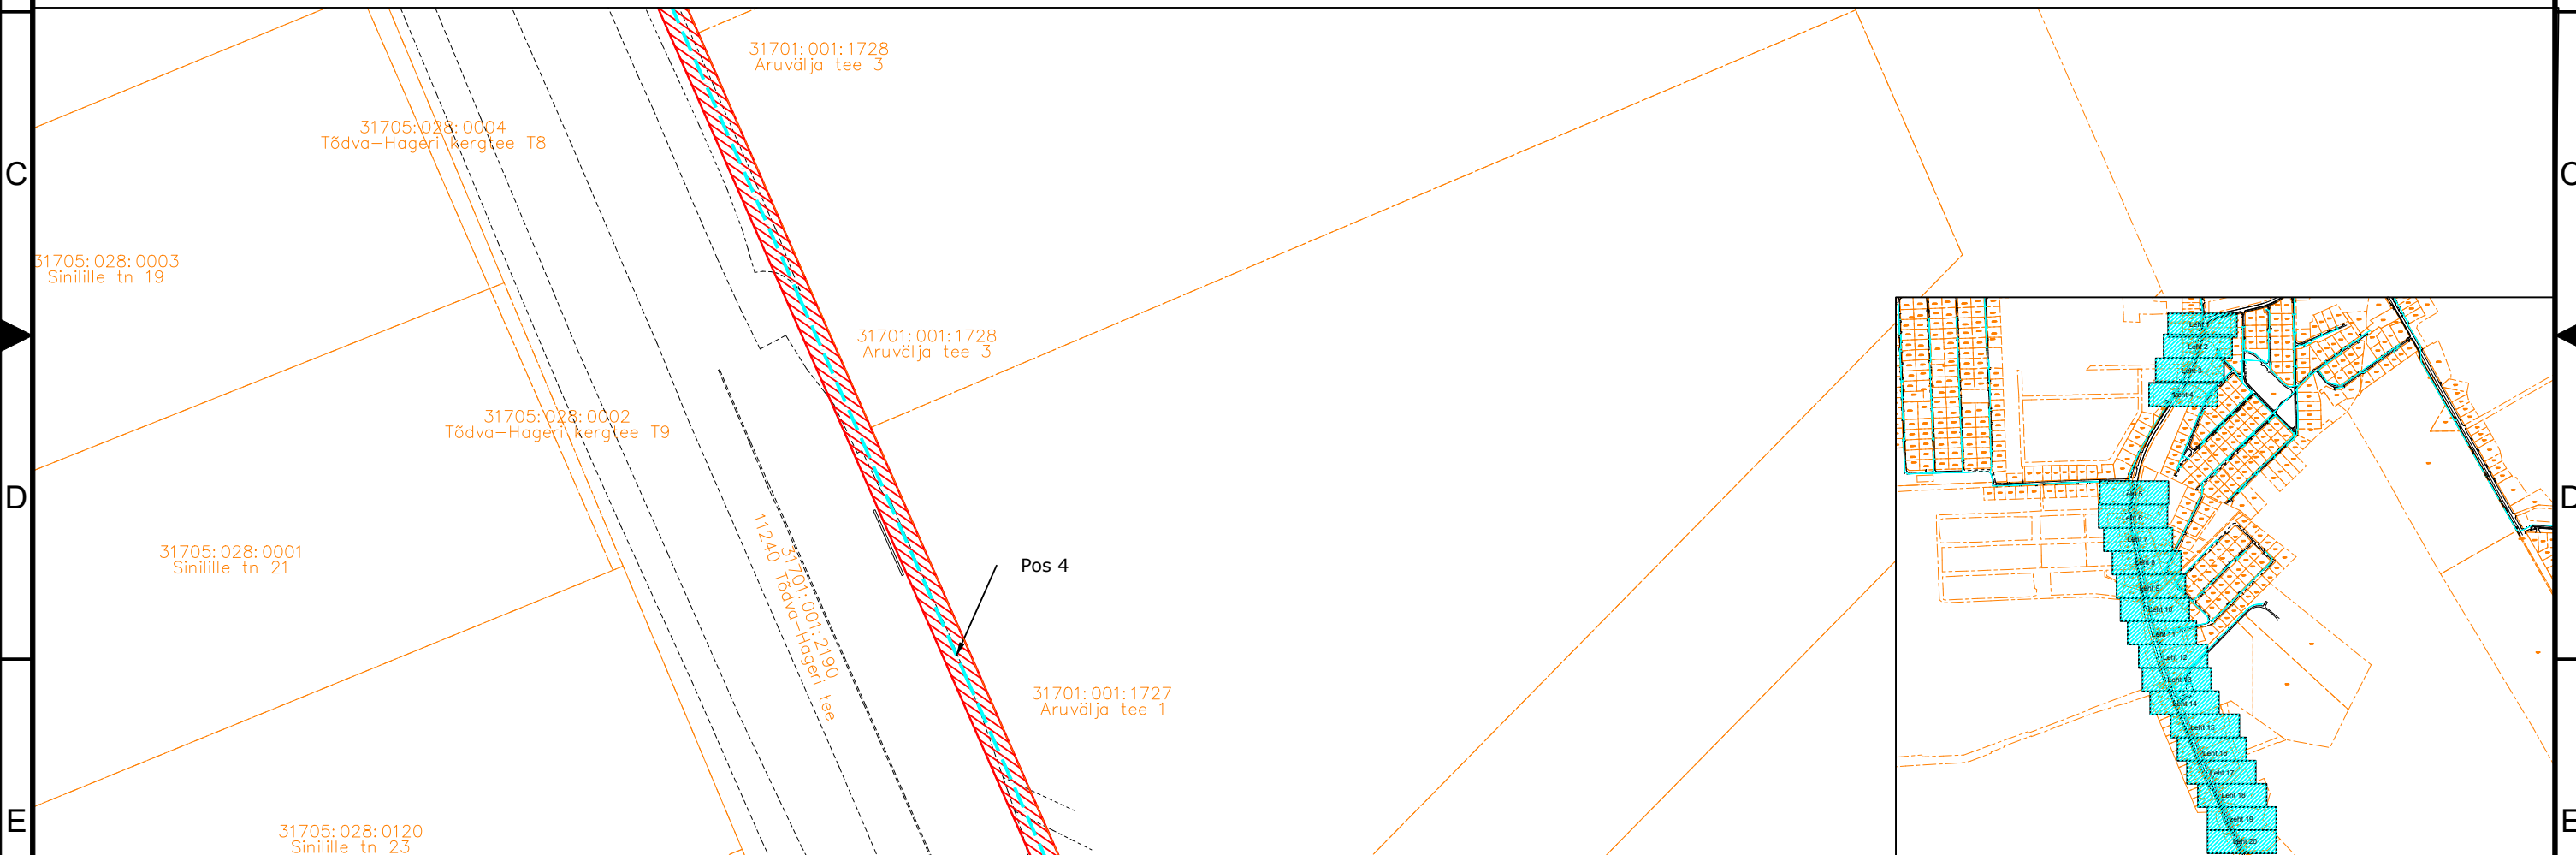

IKÕ seadmise ala

PROJEKTEERITUD SIDEKANALISATSIOON

Kinnistute piirid



TÖÖ NIMETUS:	Aespa aleviku sidevõrk
ADDRESS:	Aespa alevik, Kohila vald, Rapla maakond, Roobuka küla, Saku vald, Harju maakond
TELLUJA:	Rednet OÜ

JOONIS: Servituudi plaan

MÕÕTKAVA: 1:500

PROJEKTEERJA: Kristjan Toro
PROJEKTUJUHT: Liina Randvoo
VASTUTAV
SPETSIALIST: Liina Randvoo

MÄRKUSED:

KÖIDE/OBJEKT	
/	

STAADIUM:
TP

KUUPÄEV:	27.11.2024
----------	------------

MUUDATUS:

VASTUTAV
SPETSIALIST: Liina Randvoo


LEHT/LEHTI
17 / 20

TÖÖ NUMBER:
23028

GRUPP: JOON
EL

ISE NUMBER:
6-01

IKÕ ala Pos nr (plaanil) nr	Kinnistu registriosa number	Katastrüksuse tunnus, nimi	Ala pindala ruutmeetrites m ²	PARI ID
Pos 1	9727650	31701:001:2190 11240 Tõdva-Hageri tee	437 m ²	1075452
Pos 2	9727650	31701:001:2190 11240 Tõdva-Hageri tee	62 m ²	1075495
Pos 3	9727650	31701:001:2190 11240 Tõdva-Hageri tee	1072 m ²	1075496
Pos 4	9727650	31701:001:2190 11240 Tõdva-Hageri tee	791 m ²	1075497

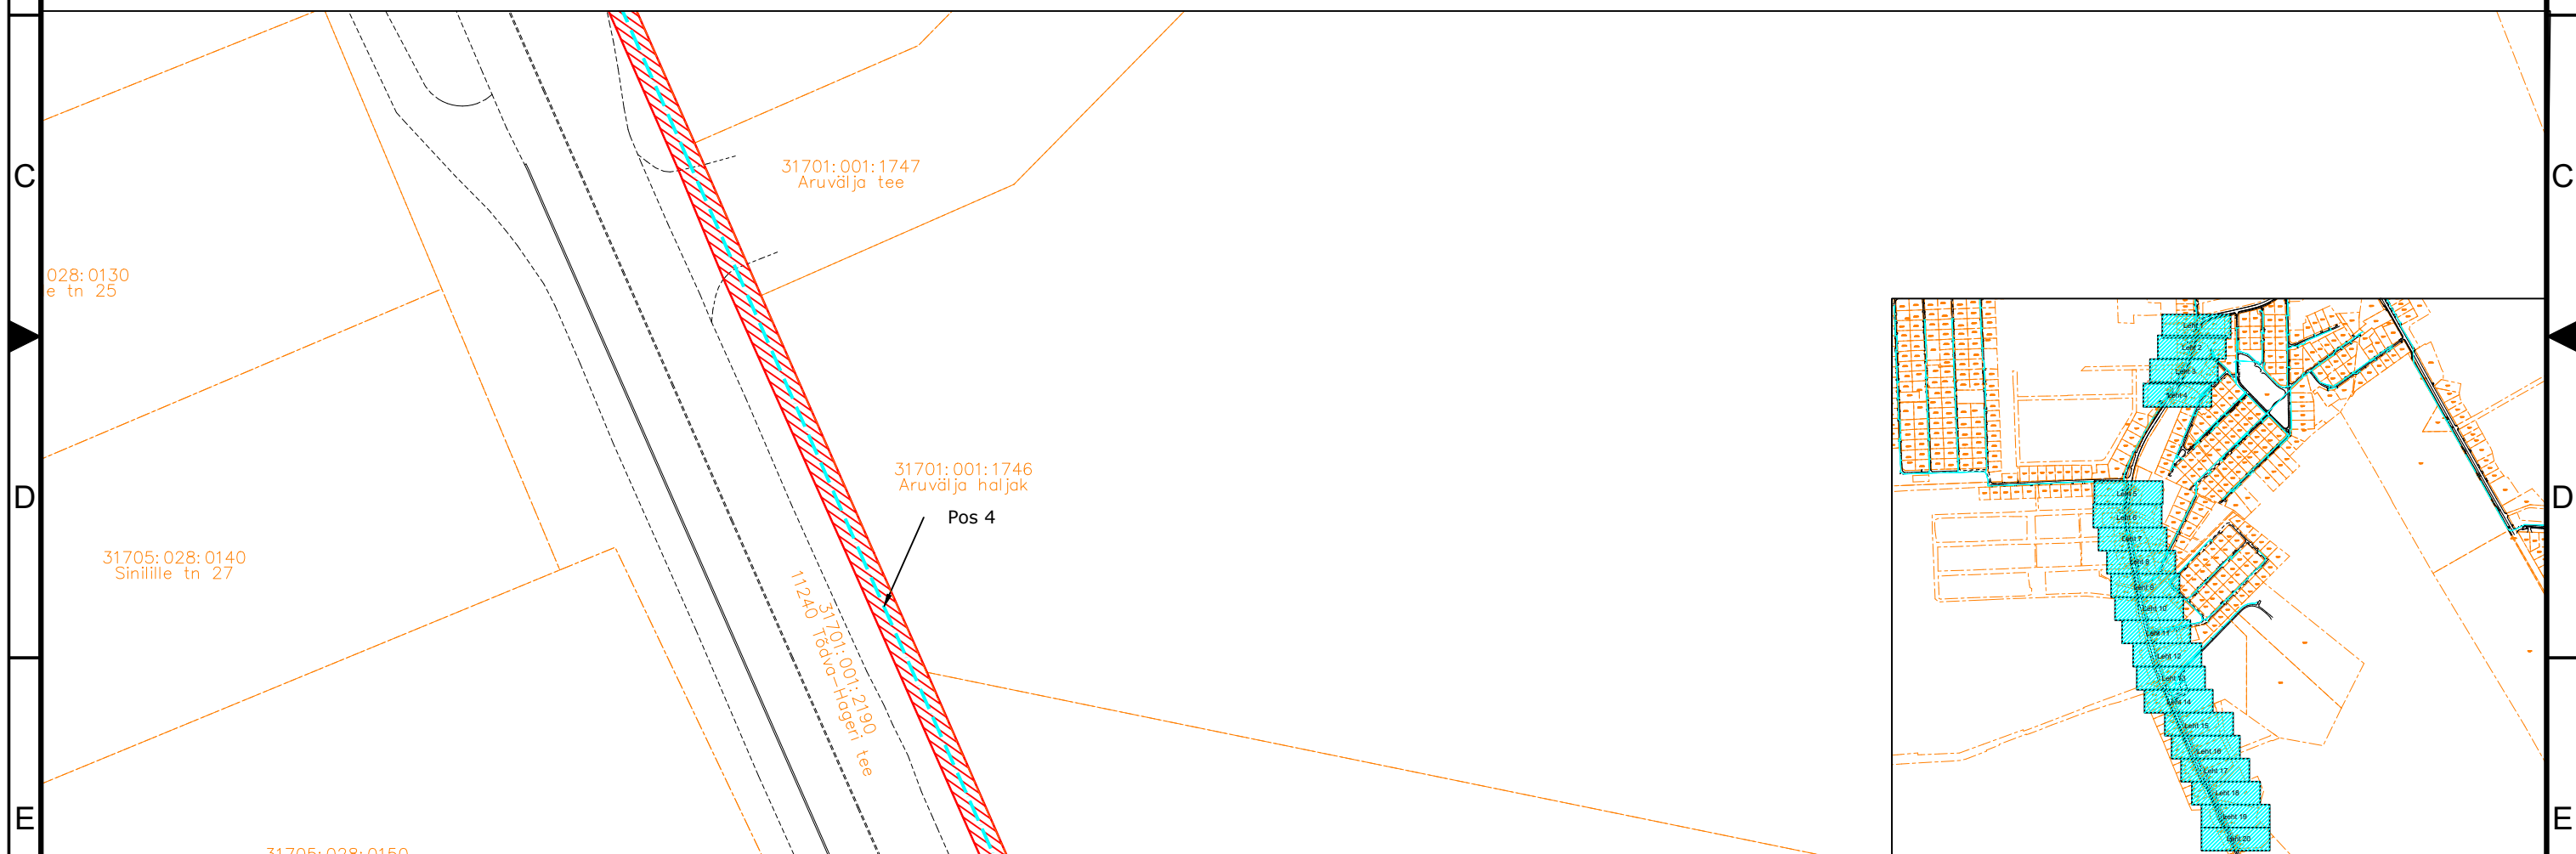

IKÕ seadmise ala

PROJEKTEERITUD SIDEKANALISATSIOON

Kinnistute piirid



TÖÖ NIMETUS:	Aespa aleviku sidevõrk
ADRESS:	Aespa alevik, Kohila vald, Rapla maakond, Roobuka küla, Saku vald, Harju maakond
TELLIJA:	Rednet OÜ

JOONIS: Servituudi plaan

MÕÕTKAVA: 1:500

PROJEKTEERJA: Kristjan Toro
PROJEKTUJUHT: Liina Randvoo
VASTUTAV
SPETSIALIST: Liina Randvoo

MÄRKUSED:

KÖIDE/OBJEKT	
--------------	--

STADIUM:

KUUPÄEV:

MUUDATUS:

/

TP

27.11.2024

LEHT/LEHTI

TÖÖ NUMBER:

GRUPP: JO

ISE NUMBER

18 / 20

23028

EL

6-01

A3

