


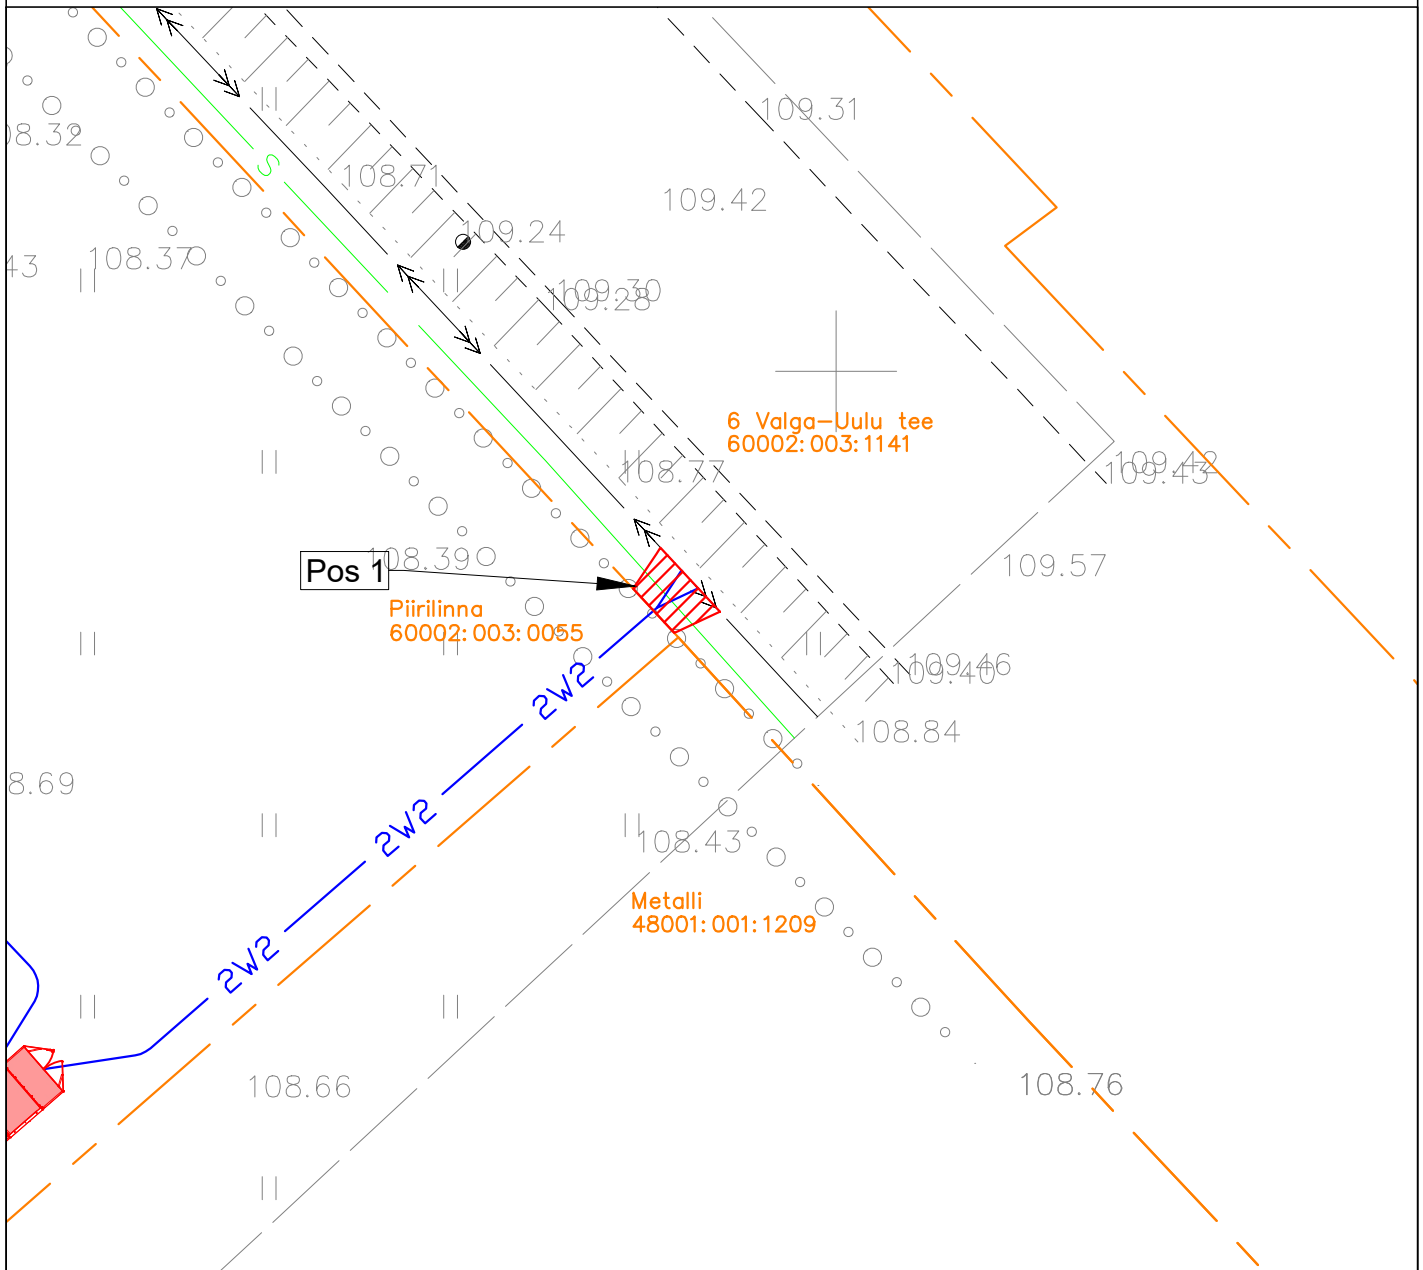


Isikliku kasutusõiguse seadmise plaan

IKÕ ala Pos nr (plaanil)	Kinnistu registriosa nr	Katastriüksuse tunnus, nimi ja sihtotstarve	IKÕ ala pindala ruutmeetrites m ²
Pos 1	10368150	60002:003:1141 6 Valga-Uulu tee transpordimaa	4



	IKÕ seadmise ala
	Kinnistute piirid
	Projekteeritud 20kV maakaabel kaablikaitseturus (esimene number on kaablite arv)
	Projekteeritava maakaabli pikkus 3 m

Projekti nimi / aadress
Piirolinna, Kõvaküla, Mulgi vald, Viljandi maakond liitumine keskpingel 630 kW. LC3068.

Töö nr
24-232

Koostaja
Tõnis Kuusk
+372 5568 9833;
tonis.kuusk@stromtec.ee

Möötkava
M1:250

Leht / formaat
1/1 A4

Kuupäev
11.12.2024