

Koormatava ala asendiplaan


Kinnistu nimi: 4 Tallinn-Pärnu-Ikla tee

Katastritunnus: 80901:001:0514

Asukoht: Nurme küla, Tori vald, Pärnu maakond

Leonhard Weiss OÜ töö nr 3071E Elektrilevi OÜ tellimus IK1172

Pärnu-Jaagupi I etapp Kurena küla, Nurme küla ja Sauga alevik, Tori vald, Pärnumaa

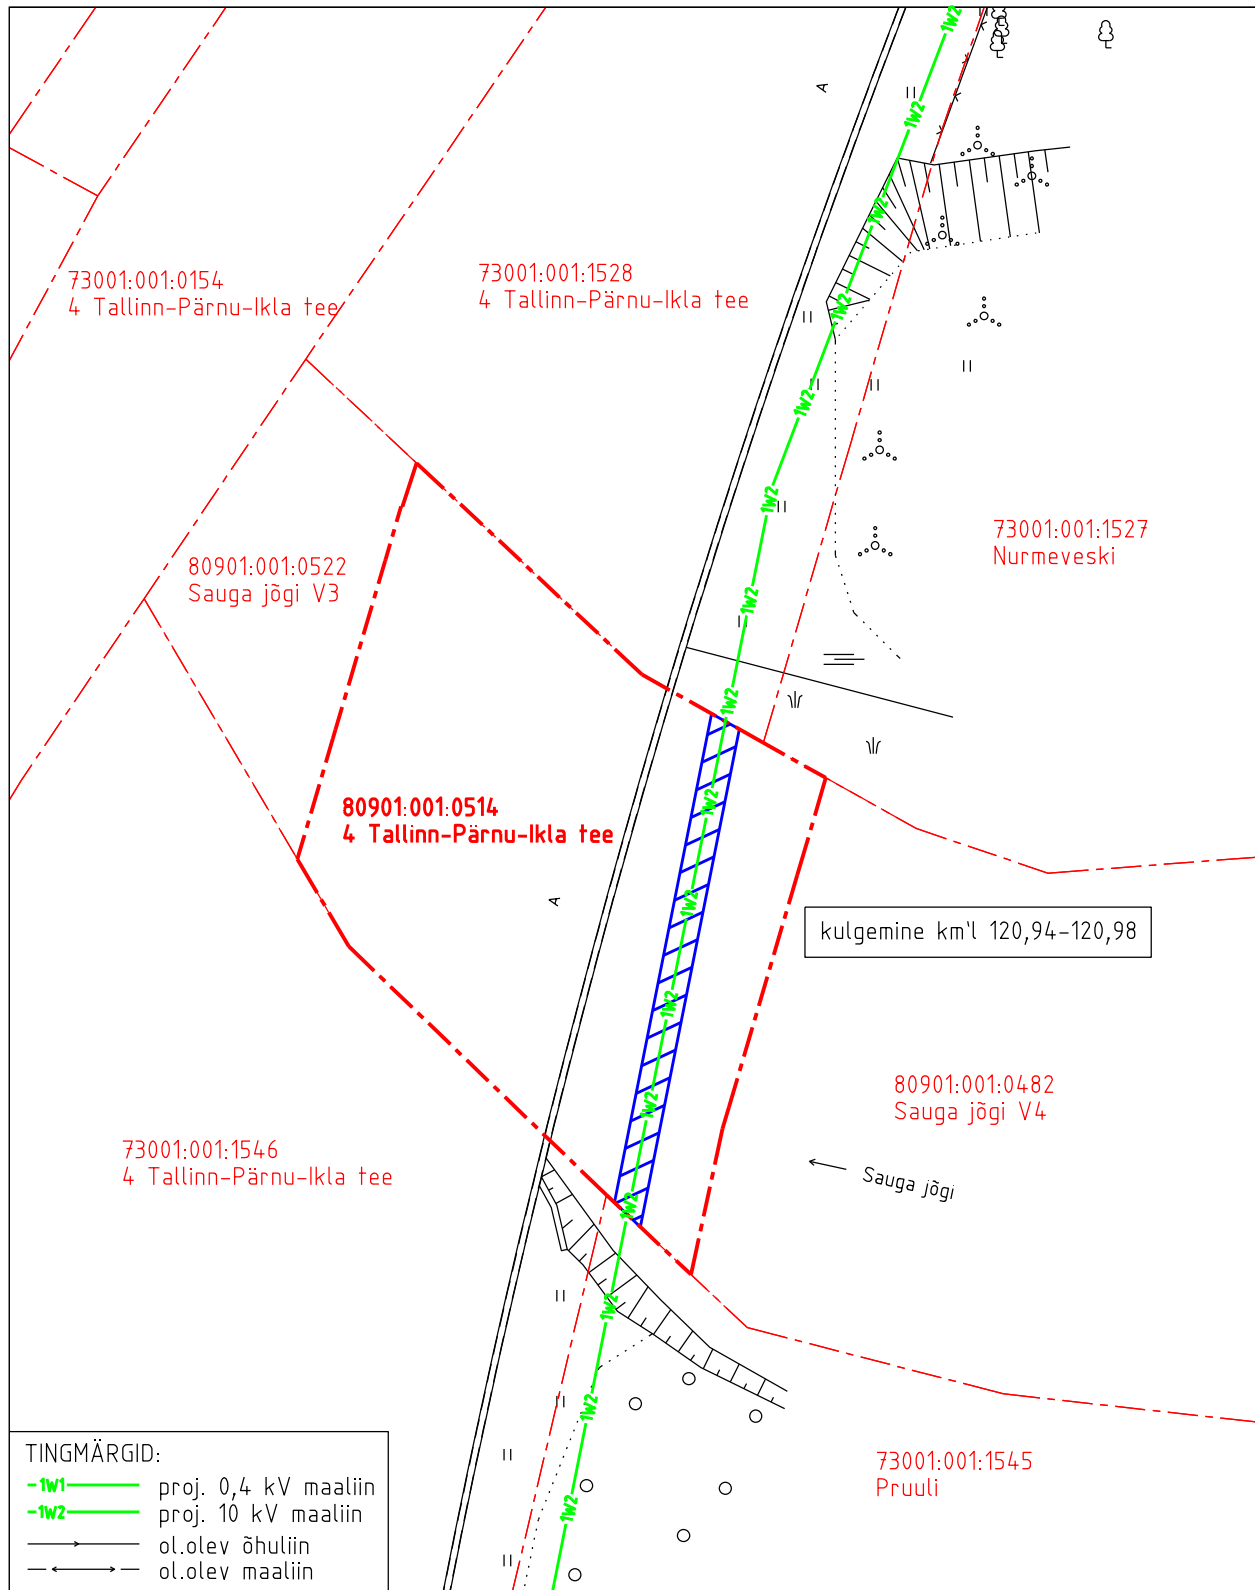

TINGMÄRGID:	
-1W1	proj. 0,4 kV maaliin
-1W2	proj. 10 kV maaliin
→	ol.olev õhuliin
←	ol.olev maaliin

- Koormatava ala pindala kokku 67 m<sup>2</sup>
- Lepingu objektiks oleva katastriüksuse piir
- Katastriüksuste piirid

Plaan 9-1  
M 1:500

Koostaja:  
OÜ Leonhard Weiss