


Tule tn 30
72601:001:1521

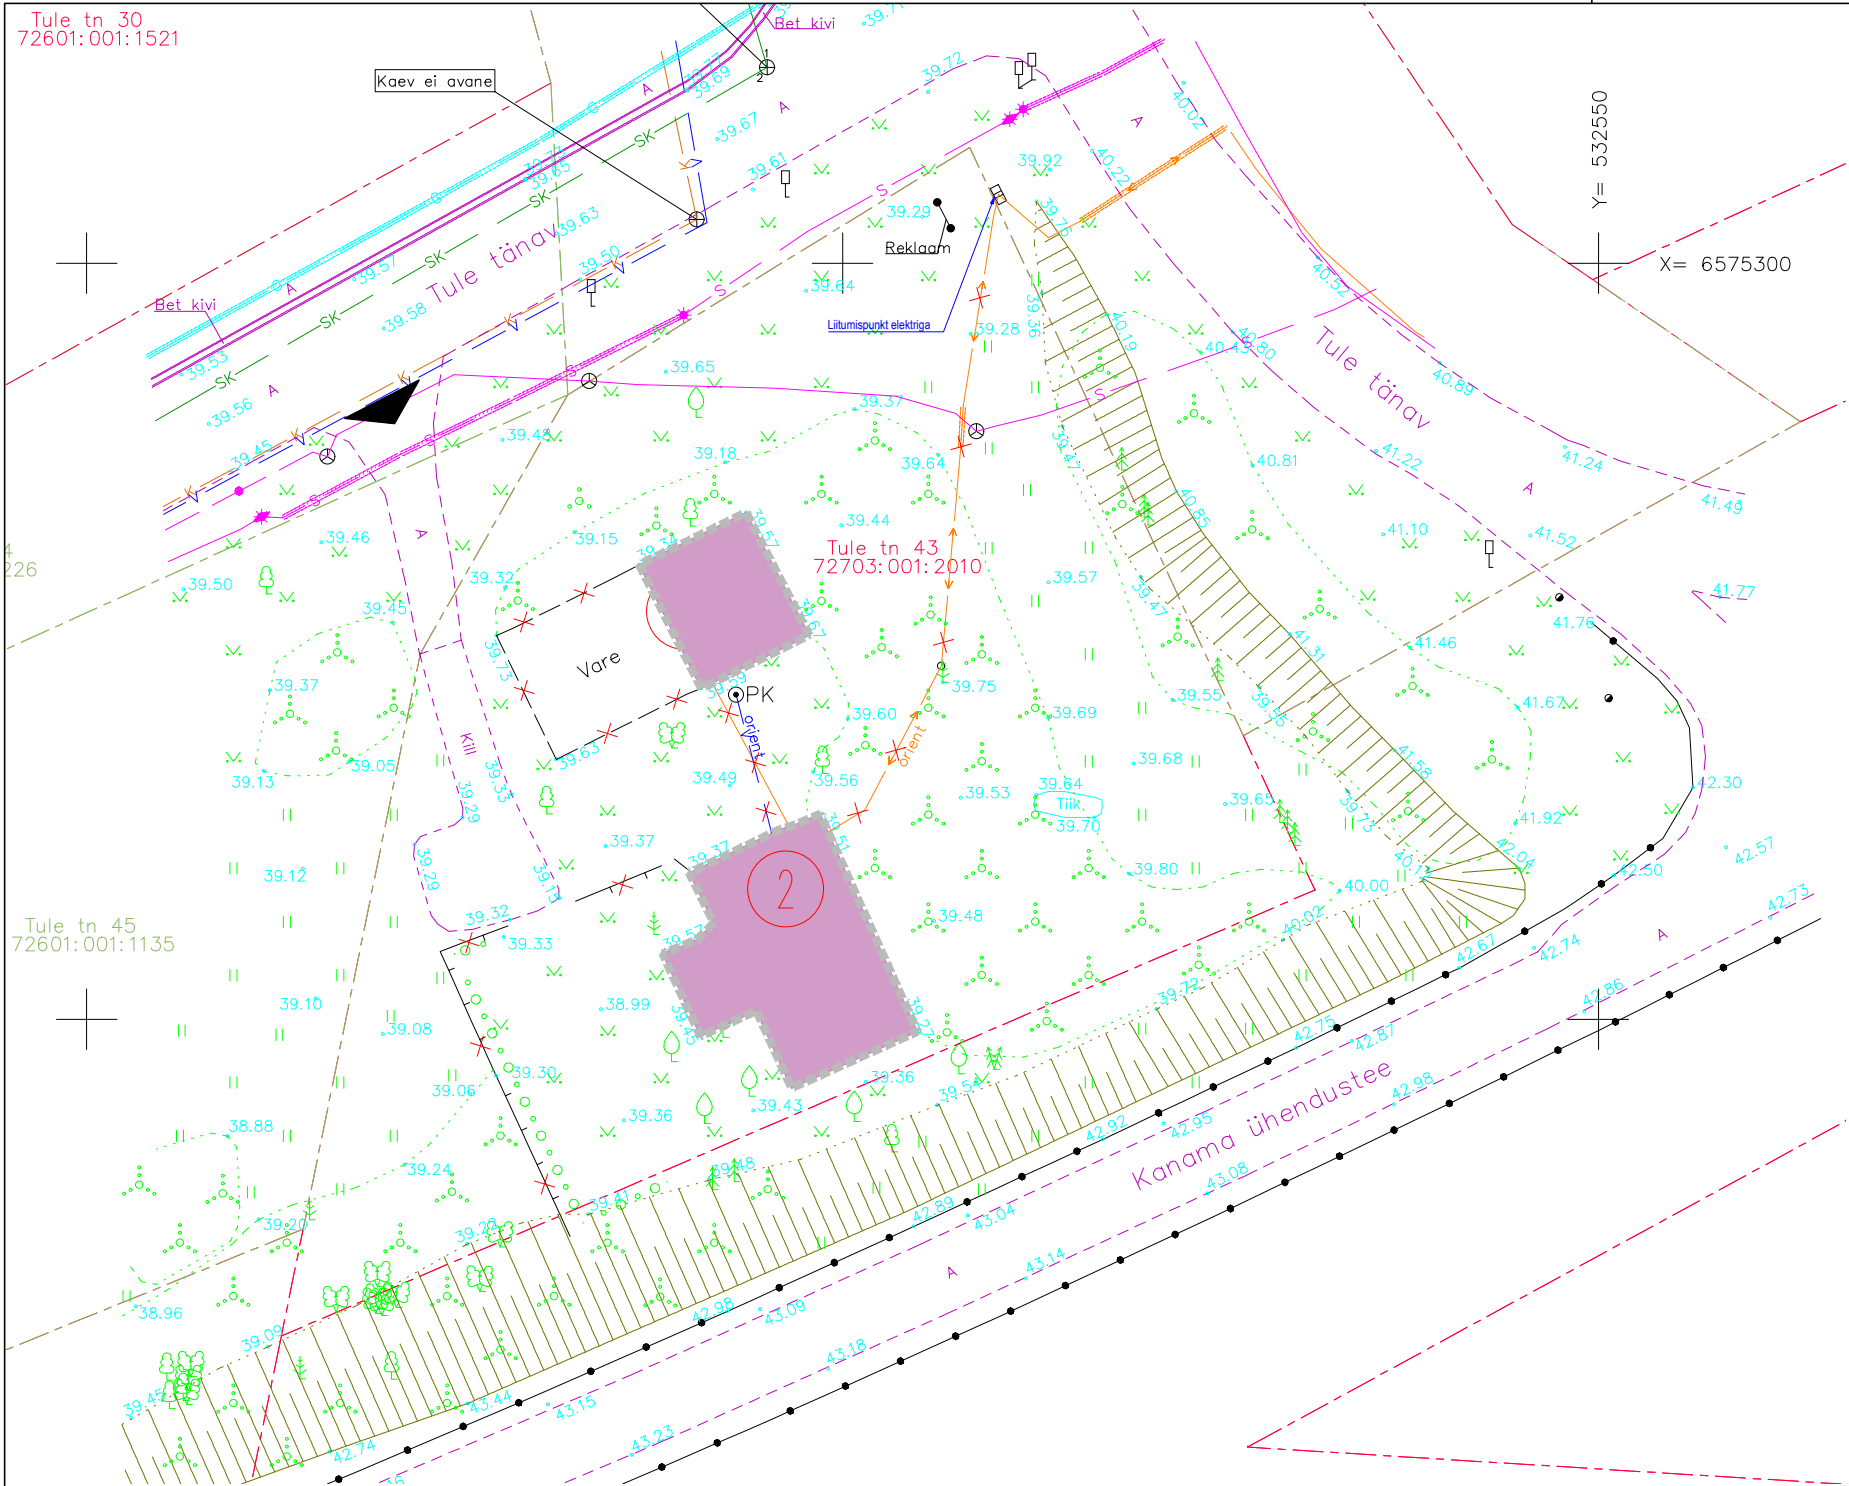

TINGMÄRGID

- KINNISTU PIIR
- LAMMUTATAV HOONE

PÄÄS KRUNDILE

- Olemasolev madalpinge kaabel
- Olemasolev sadeveekanalisatsioon
- Olemasolev sidekaabel
- Olemasolev veetrass
- Olemasolev kanalisatsioonitrass
- Olemasolev gaasitrass
- Lammutatavad objektid

EHITISTE LOETELU

1. KUUR - LAMMUTATAV - 116048343
2. ELAMU - LAMMUTATAV - 116048341

Märkused:
Kõrgused EH2000 kõrgussüsteemis
Koordinaadid L-Est 97 koordinaatide süsteemis
GPS mõõdistuse RTK parandid on saadud Trimble VRS NOW võrku kasutades
Katastriüksuste piiride andmed on saadud Maa-Ametist seisuga: 27.12.2023

Lehti kokku: 1	Leht nr: 1	Objekti asukoht
Mõõdistuse liik	Maa-ala plaan tehnovõrkudega	Harju maakond, Saue vald, Saue linn Tule tn 43
MTR REG NR: EEG000321	Mõõtkava: 1:500	RADIAAN OÜ Vana-Tartu mnt 79a, Peetri alevik, Rae vald, Eesti REG NR 12514402 TEL +372 56242854 E-POST info@radiaan.eu
Mõõtis: J.MÖTTUS	Töö nr: 1921G23	
Joonestas: J.MÖTTUS	Kuupäev: 22.12.2023	
Kontrollis: A.ERIT	Tellija: Nordecon Betoon OÜ	

v00				
Tunnus	Muudatuse sisu	Nimi	Kuupäev	Kontrollis
Adress	Tule 43, Saue linn, Saue vald, Harju maakond	Tellija		
Ehitusprojekt	Kuuri ja elamu lammutusprojekt	Joonise nimi	Mõõtkava	
		Asendiplaan	1:500	
		Projekteeris	Kuupäev	
		Joonestas	28.02.2024	
		Kontrollis	Formaat	
		Töö nr	A3	
		Joonise nr	Staadium	
		P-24-002	AS-101	EP