



RV-1
Ristumine kruusateega Lauri kinnistul

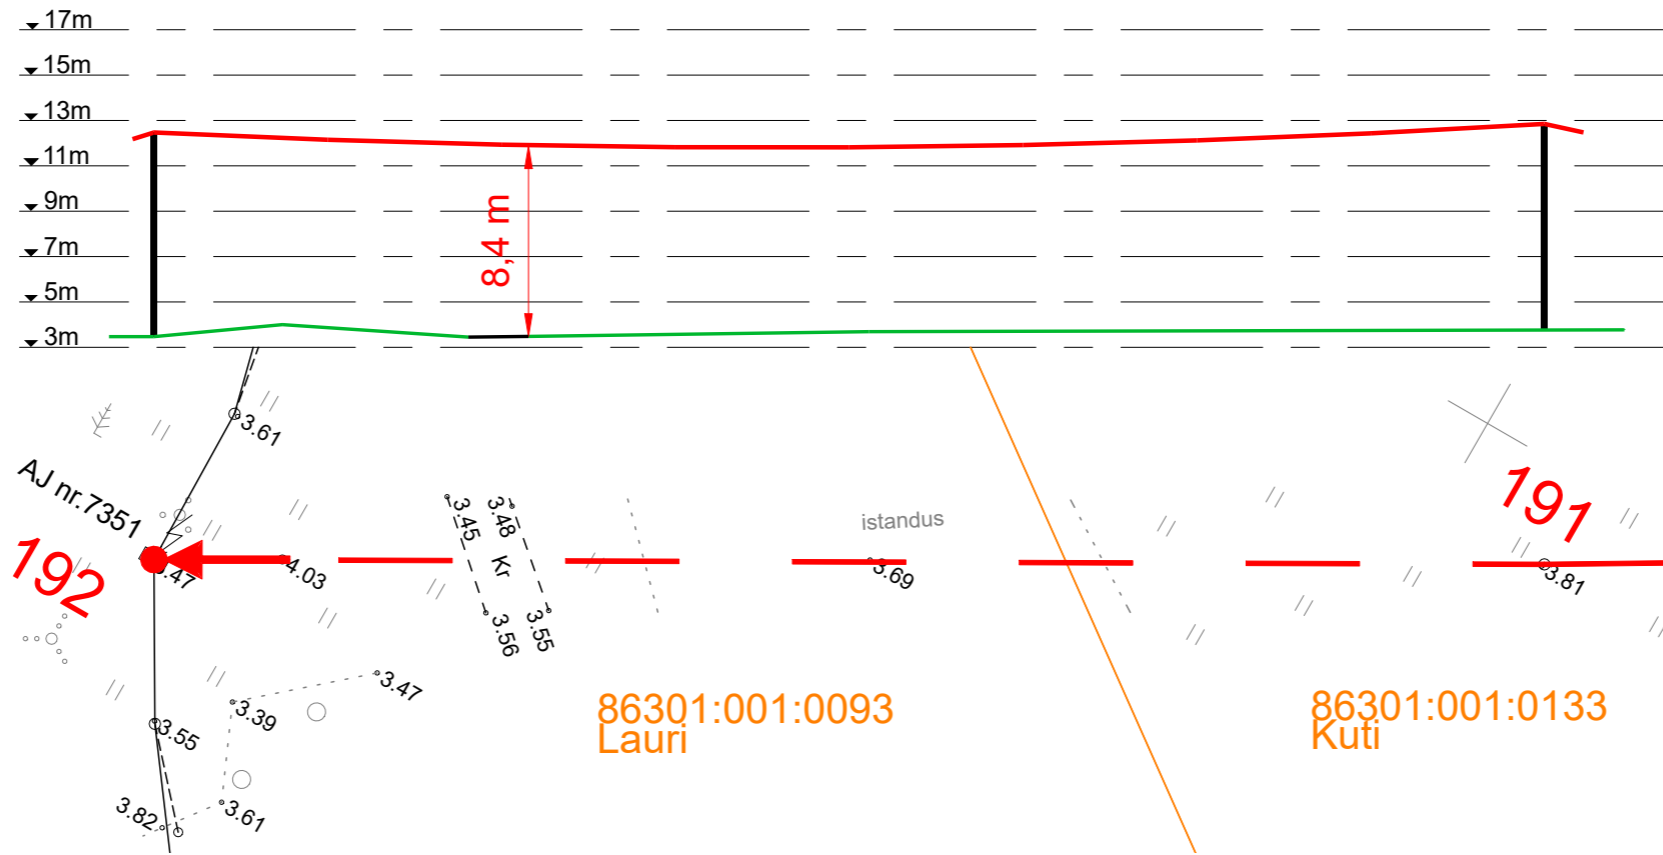

RV-2
Ristumine maanteega 16185 Hanila-Höbesalu tee km 12,87

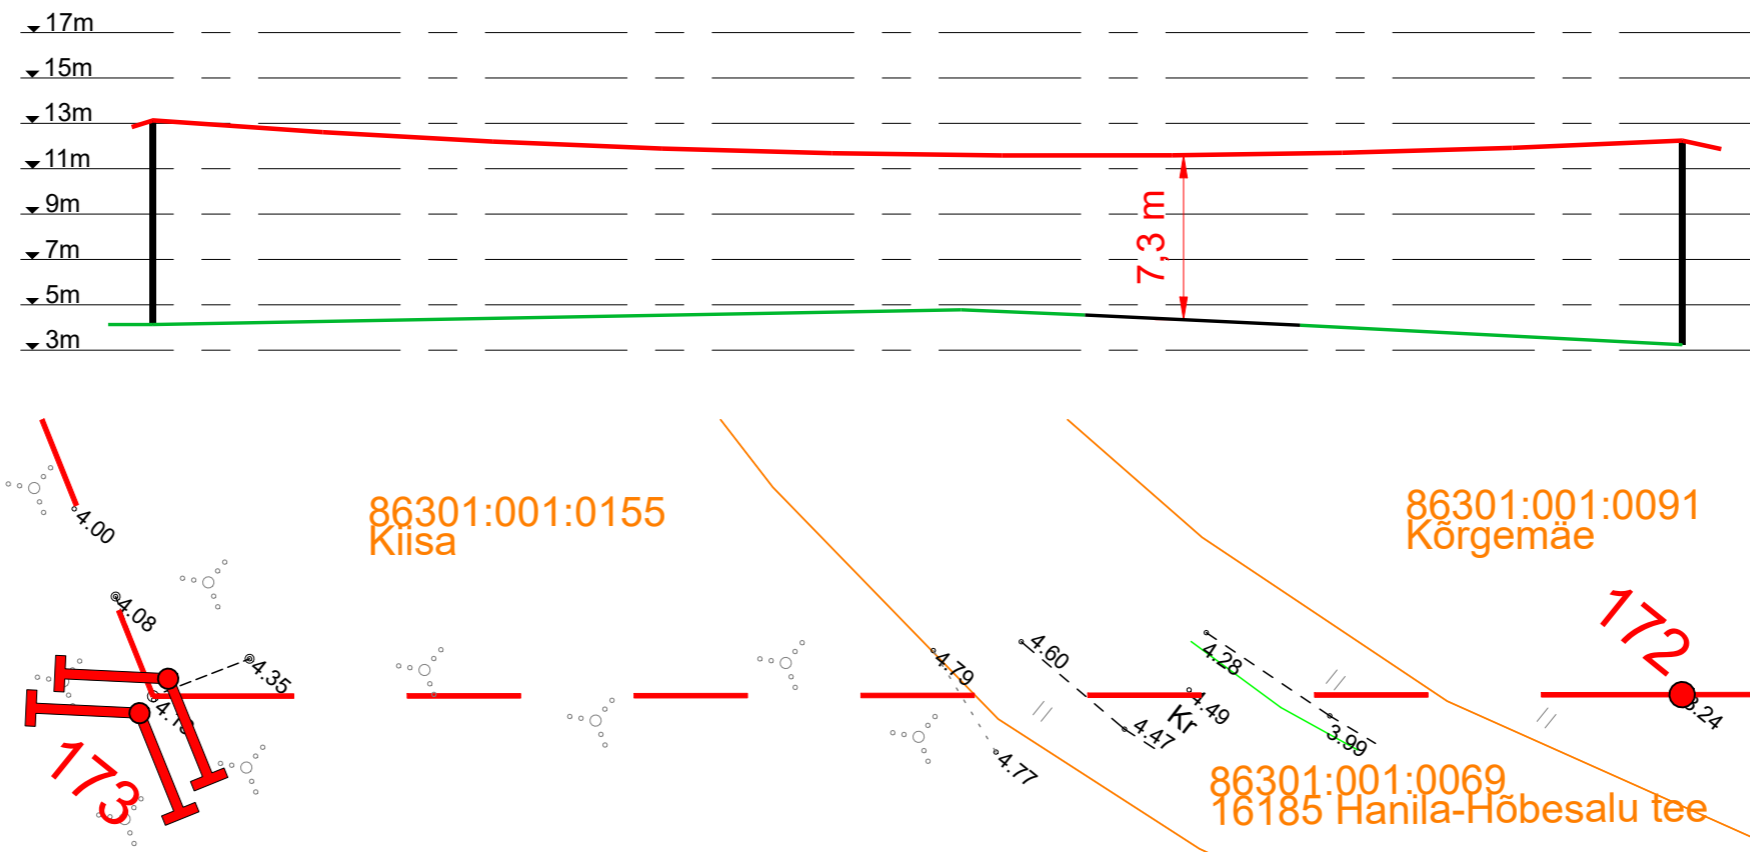

Projekt Varbla-Tabma 10kV fiirdri rekonstrueerimine I etapp Lääneranna vald Pärnu maakond					Tellija Enefit Connect OÜ		
Joonis Ristmävälja joonised RV-1 ja RV-2					Joonise nr IP4908-1		
Projekteeris Karl M Põidsam		03.2023		+372 59002453		Möötkava	Tööprojekt
Kontrollis						Keel EST	Leht 4
Projektijuht						Lehti 7	

LEONHARD WEISS
E-post estonia@leonhard-weiss.com
Telefon +372 601 2285
Registrikood 12083348
EL10665798-0001