



Isikliku kasutusõigusega koormatava ala plaan

Mõõtkava 1:500 A4

Koostaja: Altren Projekt OÜ

Sven Jäämees

"Tartu maakond, Kambja vald, Õssu küla, Eerika tee 19
maaüksuse detailplaneeringu ning Laikasküla maaüksuse
detailplaneeringu järgse taristu projekteerimine", töö nr 23090

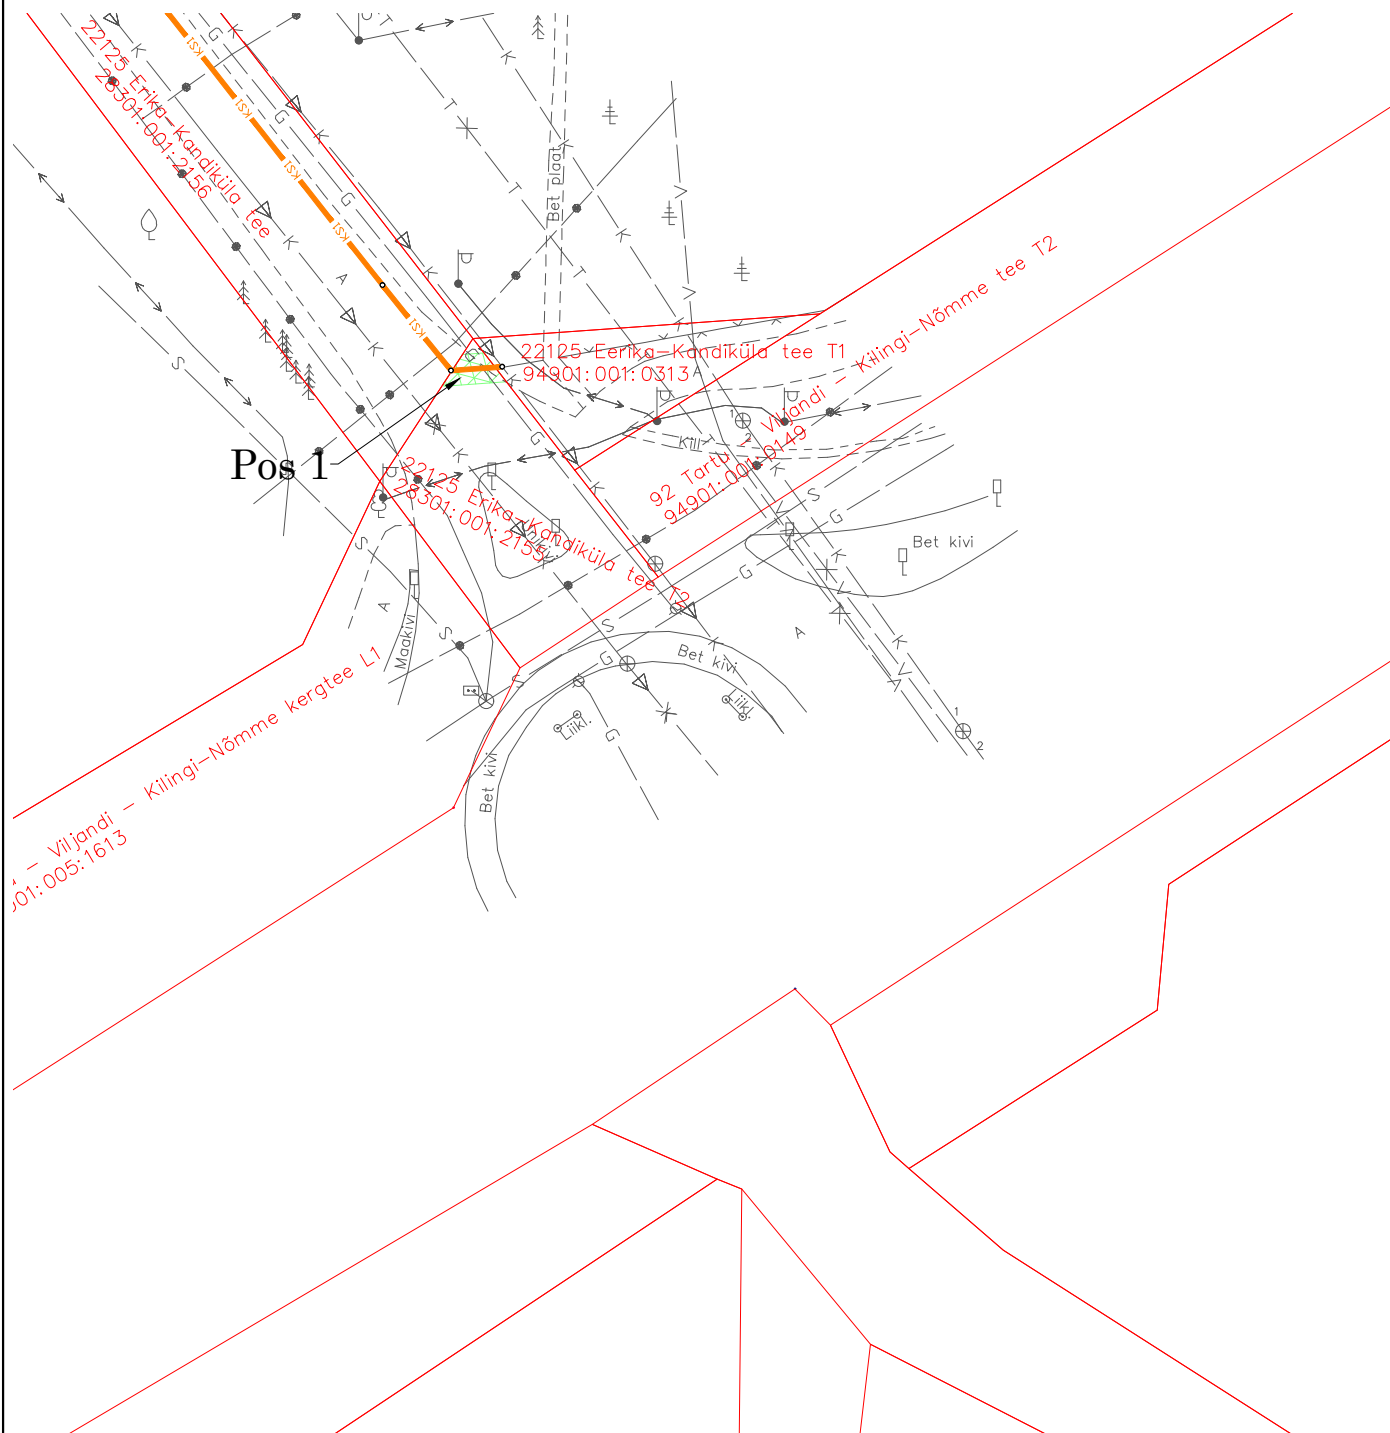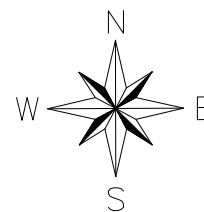

- Isikliku kasutusõiguse seadmise ala

— Katastriüksuse piir

— KS1 — proj. survekanalisatsioonitorustik

Jrk nr	IKÕ ala Pos nr (plaanil)	Kinnistu registriosaja number	Katastriüksuse tunnus, nimi ja sihtotstarve	Asukoht riigitee (nr ja nimi) suhtes (lõigu algus ja lõpp km);	Ala pindala ruutmeetrites m ²
1.	Pos 1	5780050	28301:001:2155 22125 Eerika-Kandiküla tee T2 transpordimaa	22125 Eerika-Kandiküla tee km 0,014 - 0,014	6 m ²