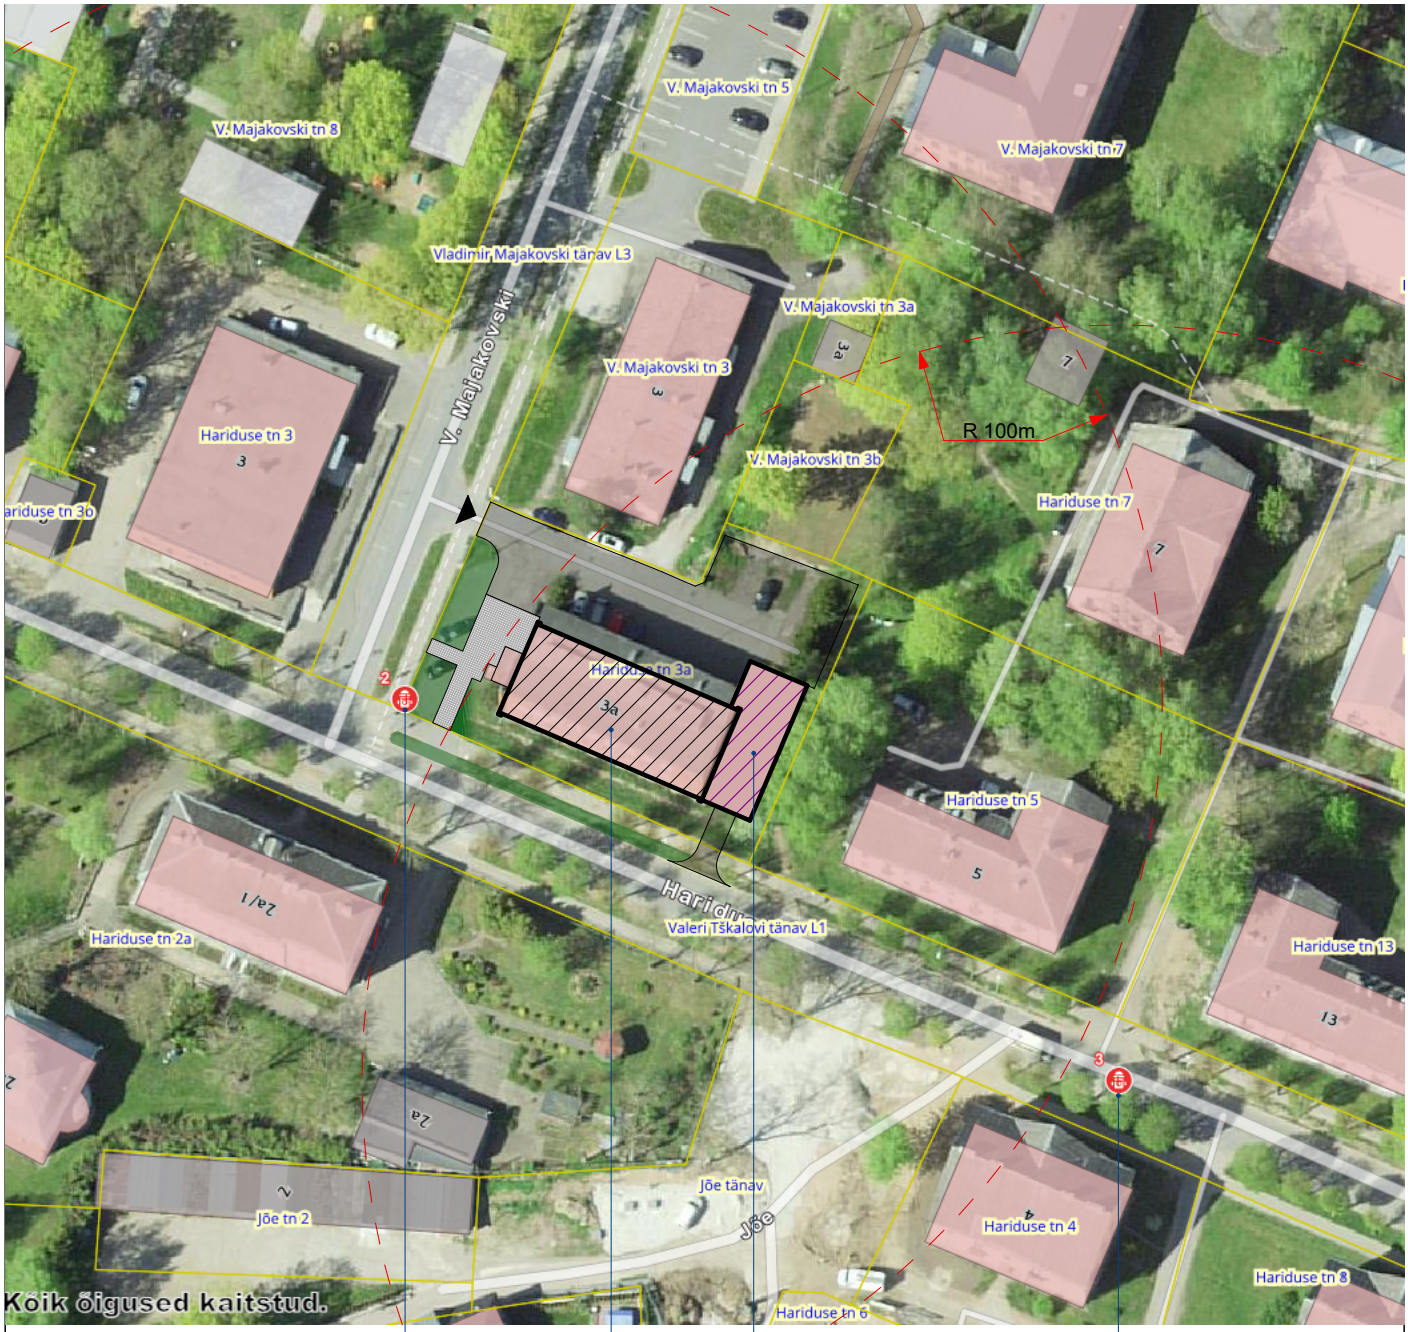

Tuletõrjehüdrant nr 2
Tüüp "Tallinn"
Veetrassi läbimõõt DN 110mm

Olemasolev hooneosa

Juurdeehitatav hooneosa

Tuletõrjehüdrant nr 3
Tüüp "Moskva"
Veetrassi läbimõõt DN 110mm

TEENINDUSHOONE LAIENDAMINE Aadress: Hariduse 3a, Sillamäe linn Tellija: BIZ Grupp OÜ			Töö nr. 2411-EP
Joonis: SITUATSIOONISKEEM			Versioon V-01
Koostas:	Andres Toome	Allikiri *Allkirjastatud digitaalselt*	Mõõtkava 1:1000
Vastutav spetsialist:	Sergei Jekimov	Allikiri *Allkirjastatud digitaalselt*	01.12.2024.a.
FIE Andres Toome Toome, Sompa küla, Jõhvi vald	Reg. nr 11821390 andrestoomefie@gmail.com Tel.: 506 9034		Joonise nr. AR-4-01