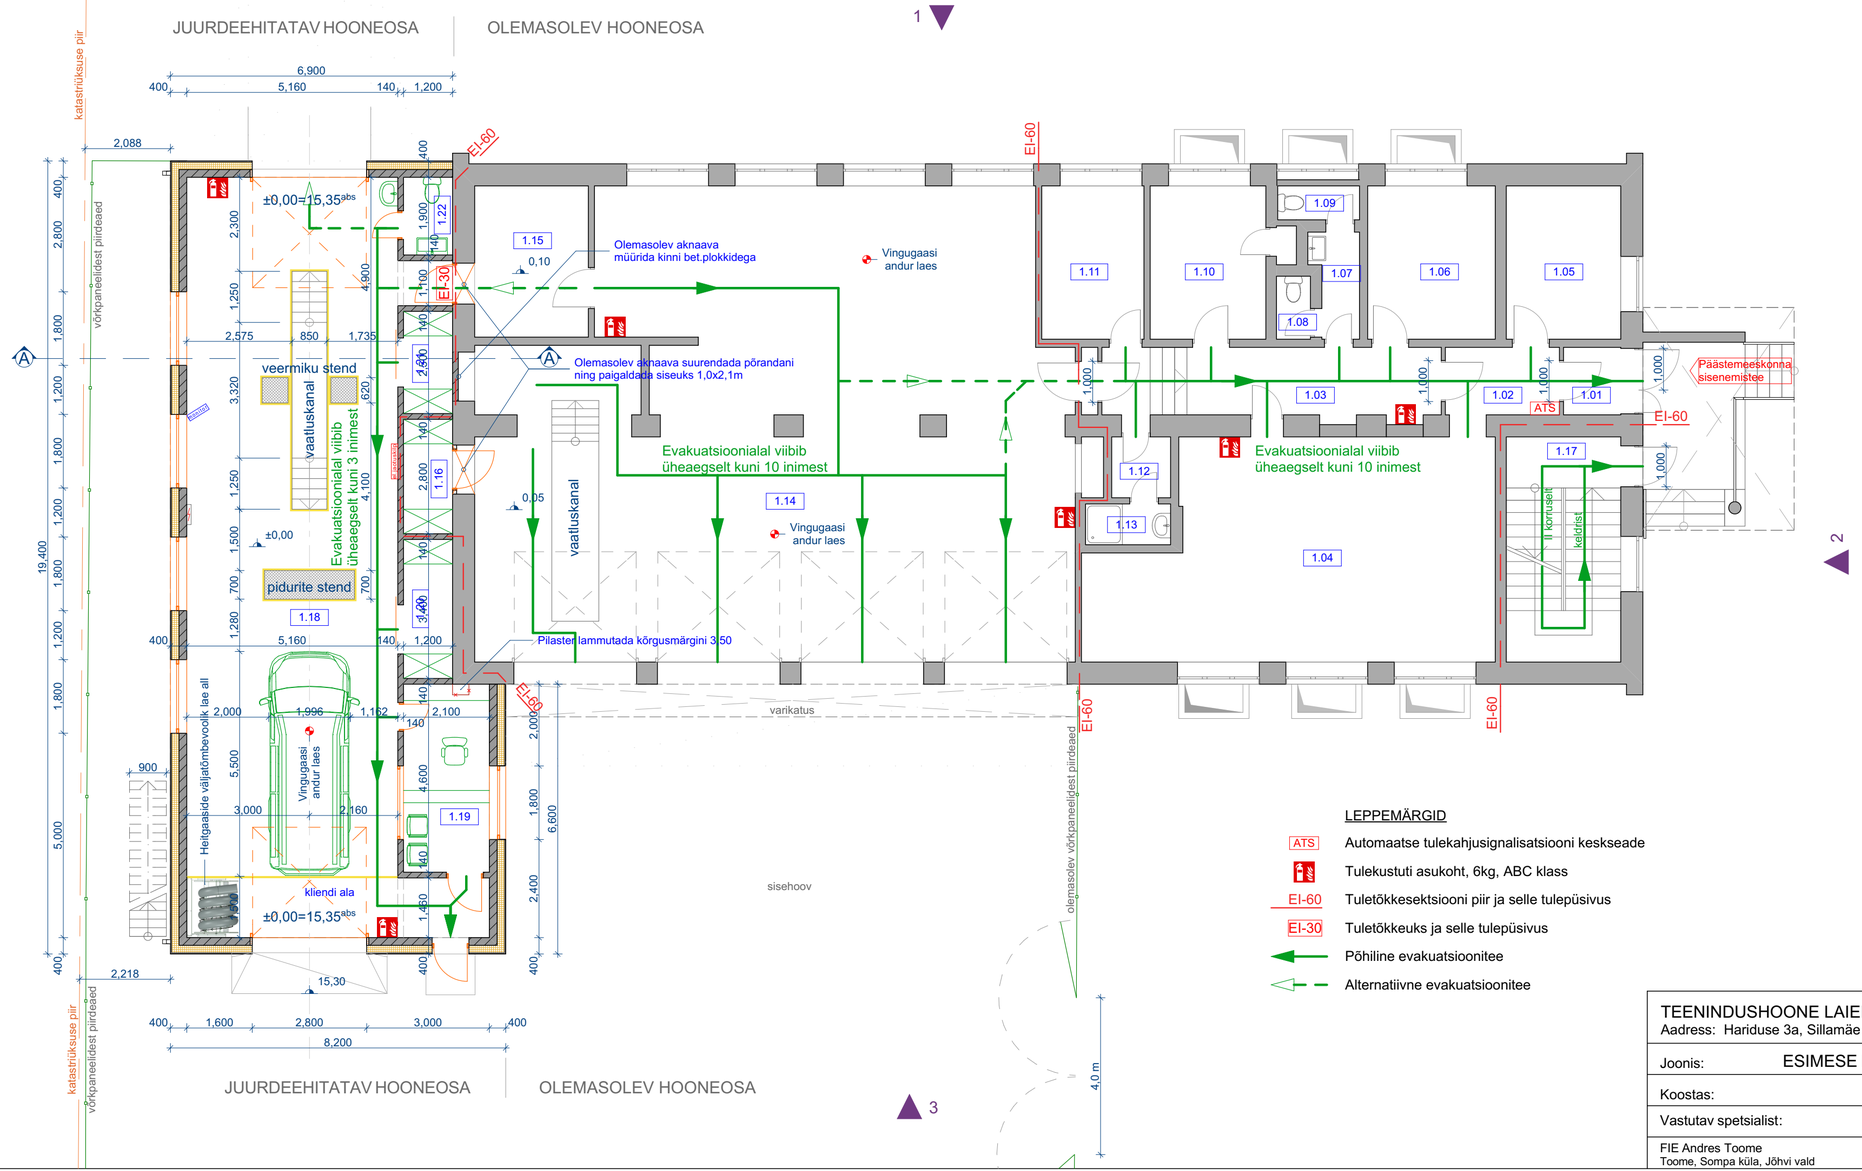


## I korruse ruumide ekspikatsioon

| Nr | Ruumi nimetus | Pindala |
|---|---|---|
| 1.01 | Tuulekoda | 3.01 |
| 1.02 | Koridor | 4.60 |
| 1.03 | Koridor | 13.70 |
| 1.04 | Muugisaal | 48.89 |
| 1.05 | Kabinet | 10.50 |
| 1.06 | Kabinet | 11.70 |
| 1.07 | Eesruum | 2.68 |
| 1.08 | Tualettruum | 1.28 |
| 1.09 | Tualettruum | 1.66 |
| 1.10 | Kabinet | 11.26 |
| 1.11 | Garderoob | 9.38 |
| 1.12 | Eesruum | 2.15 |
| 1.13 | Pesemisruum | 2.08 |
| 1.14 | Autoremonditookoda | 154.20 |
| 1.15 | Puhkeruum | 10.29 |
| 1.16 | Ladu | 3.36 |
| 1.17 | Trepikoda | 15.43 |
| 1.18 | Tehnoulevaatuse ruum | 100.72 |
| 1.19 | Kliendi teenindusruum | 9.66 |
| 1.20 | Ladu | 4.08 |
| 1.21 | Ladu | 3.00 |
| 1.22 | Tualettruum | 2.28 |
| | | 425.91 m² |

LEPPEMÄRGID

- ATS — Automaatse tulekahjusignalisatsiooni keskseade
- Tulekustuti asukoht, 6kg, ABC klass
- EI-60 — Tuletõkkesektsiooni piir ja selle tulepüsivus
- EI-30 — Tuletõkkeuks ja selle tulepüsivus
- Põhiline evakuatsioonitee
- Alternatiivne evakuatsioonitee

| | | | |
|---|---|---|---|
| TEENINDUSHOONE LAIENDAMINE<br>Aadress: Hariduse 3a, Sillamäe linn | Tellija: BIZ Grupp OÜ | | Töö nr. 2411-EP |
| Joonis: | ESIMESE KORRUSE PLAAN | | Versioon V-01 |
| Koostas: | Andres Toome | Allkiri: *Allkirjastatud digitaalselt* | Mõõtkava 1:100 |
| Vastutav spetsialist: | Sergei Jekimov | Allkiri: *Allkirjastatud digitaalselt* | 01.12.2024.a. |
| FIE Andres Toome<br>Toome, Sompa küla, Jõhvi vald | Reg. nr 11821390<br>andrestoomefie@gmail.com Tel.: 506 9034 | | Joonise nr. AR-5-02 |