
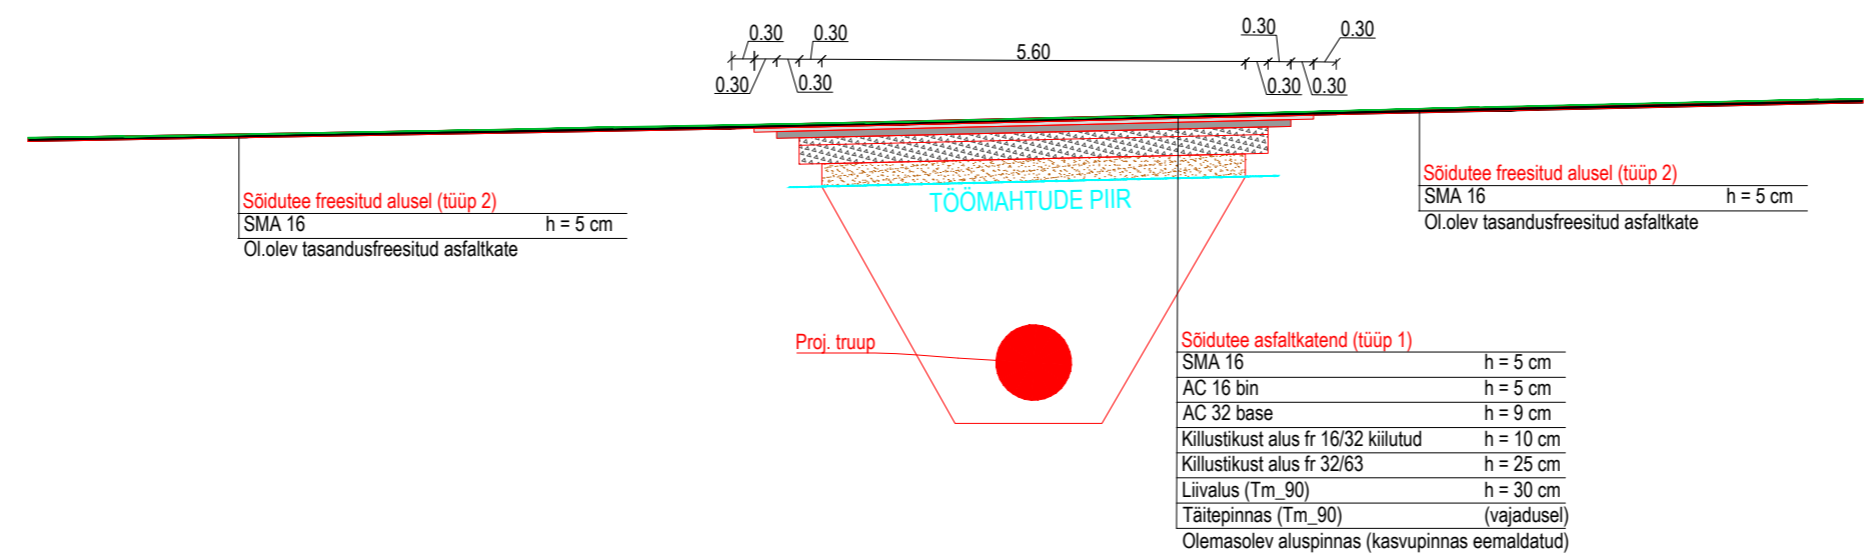
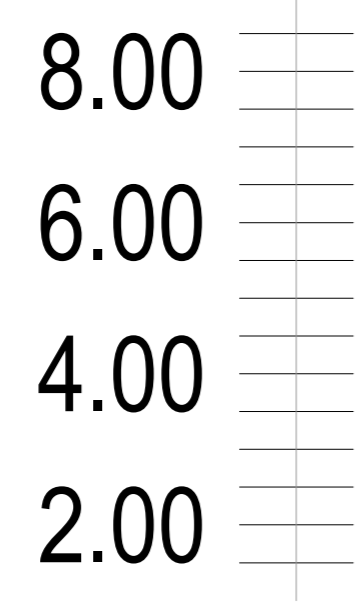
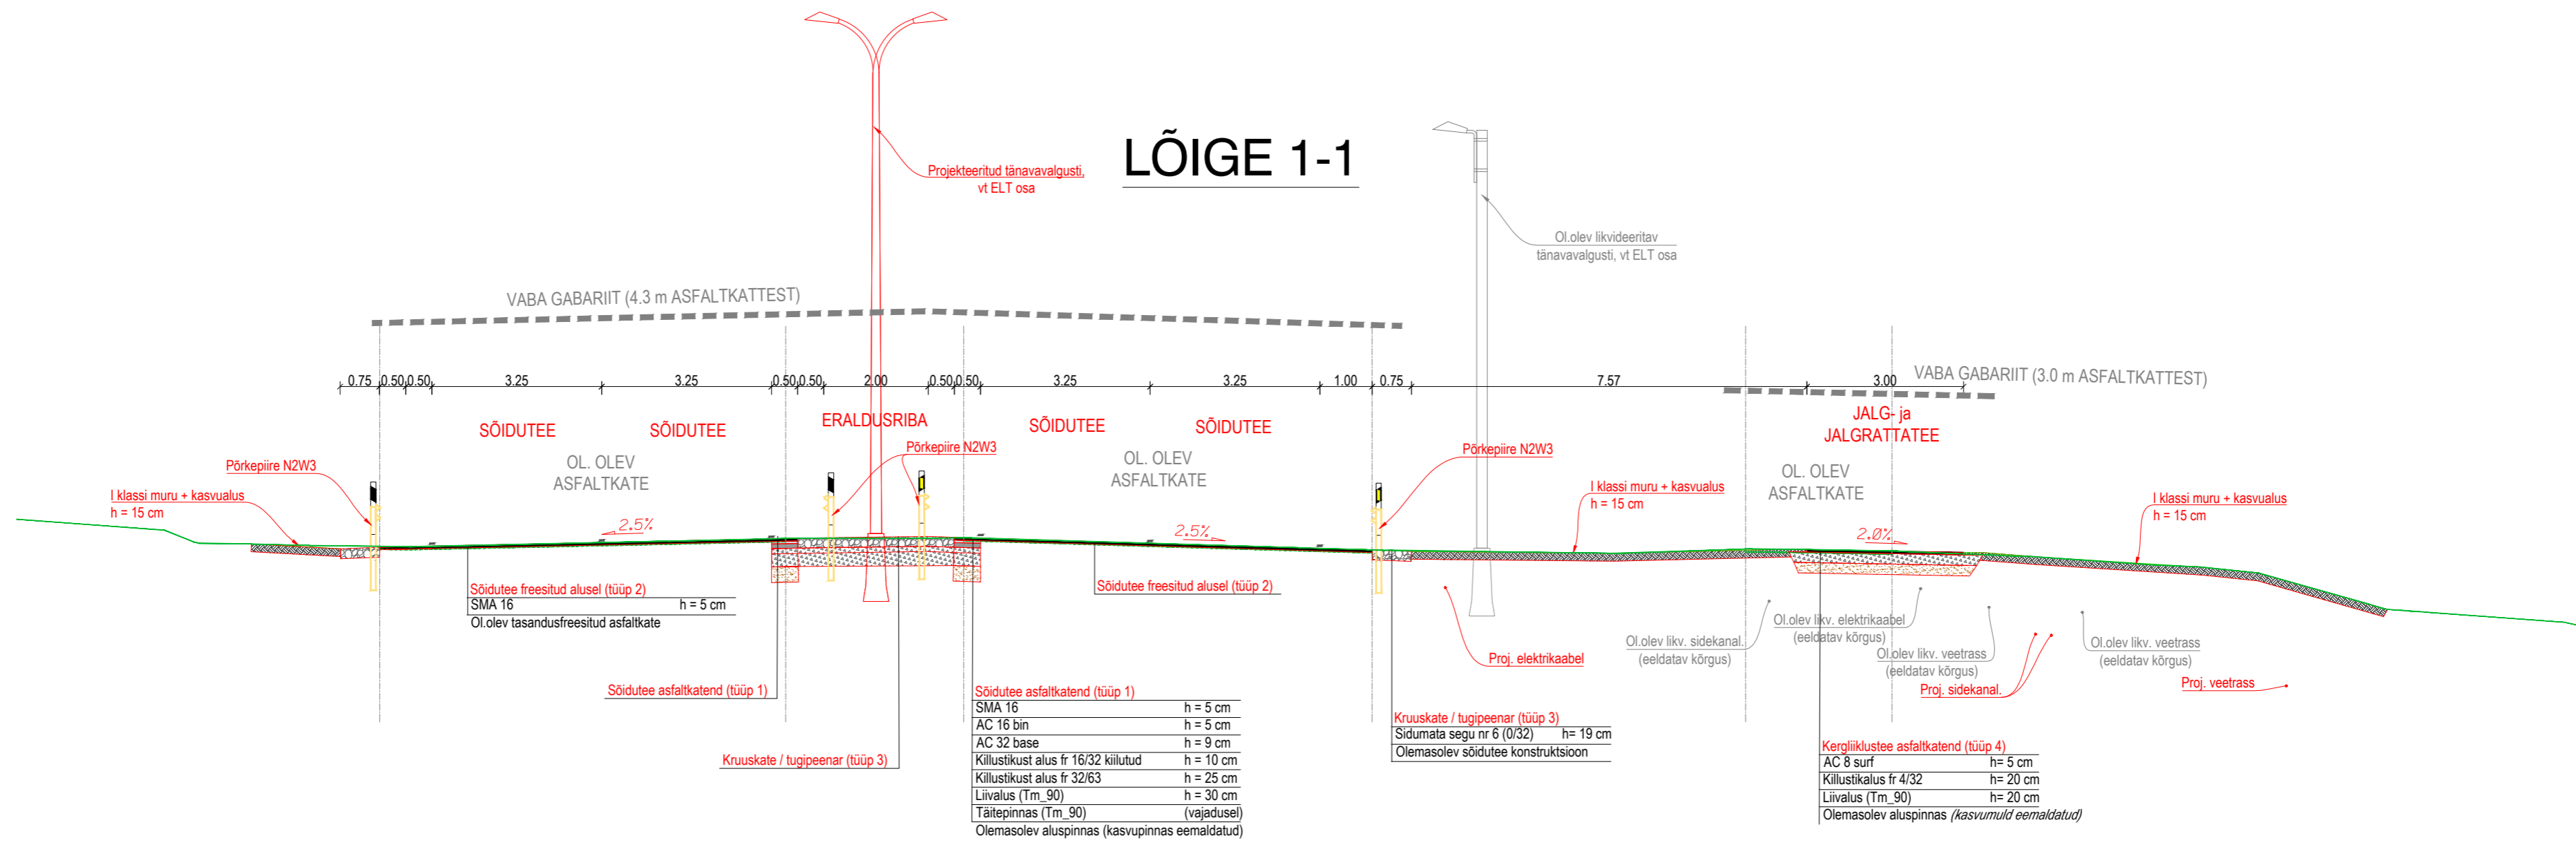


DO NOT SCALE FROM THIS DRAWING

A  
B  
C  
D  
E  
F  
G  
H  
J

A  
B  
C  
D  
E  
F  
G  
H  
J

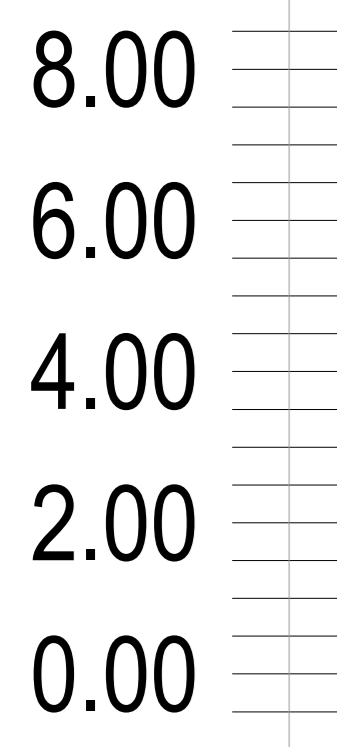

| REDAKTSIOONID / REVISIONS   |                |  | PROJEKT / PROJECT                  |                       |                       | TELLIJA / CLIENT    |                          | KONSULTANT / CONSULTANT |   | KUUPÄEV / DATE     |            | MÕÕTKAVA / SCALE |    | PABER / PAPER                |  | JÕONISE PEALKIRI / DRAWING TITLE |  |  |  |  |  |  |  |  |  |  |  |
|---|----------------|--|------------------------------------|-----------------------|-----------------------|---------------------|--------------------------|-------------------------|---|--------------------|------------|------------------|----|------------------------------|--|----------------------------------|--|--|--|--|--|--|--|--|--|--|--|
| Nr / No.  | Kuupäev / Date |  | Kirjeldus / Description            | Koostaja / Originator | Kontrollija / Checker | Koostaja / Approver | Proj. Nr. / Contract No. | Proj. Nr. / Project No. | Rail Baltic Estonia OÜ  | Sweco Finland Oy   | 2026-01-19 | 1:500            | A3 | Ristlõiked<br>Cross sections |  |                                  |  |  |  |  |  |  |  |  |  |  |  |
|   |                |  |                                    |                       |                       |                     |                          |                         |  |                    |            |                  |    | Põhiprojekt / Master design  |  |                                  |  |  |  |  |  |  |  |  |  |  |  |
|   |                |  |                                    |                       |                       |                     |                          |                         | 10138   | Ilmalantori 4      |            |                  |    |                              |  |                                  |  |  |  |  |  |  |  |  |  |  |  |
|   |                |  |                                    |                       |                       |                     |                          |                         | Reg. Nr. 12734109   | Helsinki, Suomi    |            |                  |    |                              |  |                                  |  |  |  |  |  |  |  |  |  |  |  |
|   |                |  |                                    |                       |                       |                     |                          |                         |   | 00240              |            |                  |    |                              |  |                                  |  |  |  |  |  |  |  |  |  |  |  |
|   |                |  |                                    |                       |                       |                     |                          |                         |   | Reg. Nr. 2661738-3 |            |                  |    |                              |  |                                  |  |  |  |  |  |  |  |  |  |  |  |
|   |                |  |                                    |                       |                       |                     |                          |                         | ALLTOOTVÕTJA / SUBCONTRACTOR  |                    |            |                  |    |                              |  |                                  |  |  |  |  |  |  |  |  |  |  |  |
|   |                |  |                                    |                       |                       |                     |                          |                         | Roadplan OÜ   |                    |            |                  |    |                              |  |                                  |  |  |  |  |  |  |  |  |  |  |  |
|   |                |  |                                    |                       |                       |                     |                          |                         | Tiigi tn 78   |                    |            |                  |    |                              |  |                                  |  |  |  |  |  |  |  |  |  |  |  |
|   |                |  |                                    |                       |                       |                     |                          |                         | Tartu, Eesti  |                    |            |                  |    |                              |  |                                  |  |  |  |  |  |  |  |  |  |  |  |
|   |                |  |                                    |                       |                       |                     |                          |                         | 50410   |                    |            |                  |    |                              |  |                                  |  |  |  |  |  |  |  |  |  |  |  |
|   |                |  |                                    |                       |                       |                     |                          |                         | Reg. Nr. 12432118   |                    |            |                  |    |                              |  |                                  |  |  |  |  |  |  |  |  |  |  |  |
|   |                |  |                                    |                       |                       |                     |                          |                         | Arhiivi nr. / ARCHIVE NO.   |                    |            |                  |    |                              |  |                                  |  |  |  |  |  |  |  |  |  |  |  |
|  |                |  | Co-funded by<br>the European Union |                       |                       

|  |  |  |  |  |  |  |  |  |  |
|--|--|--|--|--|--|--|--|--|--|
| PROJECT 25031  |  |  |  |  |  |  |  |  |  |
| Rail Baltica Ülemiste-Pärnu mainline<br>design and construction (Alliance 1) |  |  |  |  |  |  |  |  |  |
| ARHIIVI NR. / ARCHIVE NO.  |  |  |  |  |  |  |  |  |  |

|                       |  |                     |  |                |
|-----------------------|--|---------------------|--|----------------|
| NIMI / NAME           |  | ALLKIRI / SIGNATURE |  | KUUPÄEV / DATE |
| 2026-01-19            |  | 2026-01-19          |  | 2026-01-19     |
| KOOSTAJA / ORIGINATOR |  | Tauri Tamkivi       |  | 2026-01-19     |
| KONTROLLIJA / CHECKER |  | Tauri Tamkivi       |  | 2026-01-19     |
| ÜLEVATÄJA / REVIEWER  |  | Annika Kaljula      |  | 2026-01-19     |
|                       |  |                     |  |                |
|                       |  |                     |  |                |
