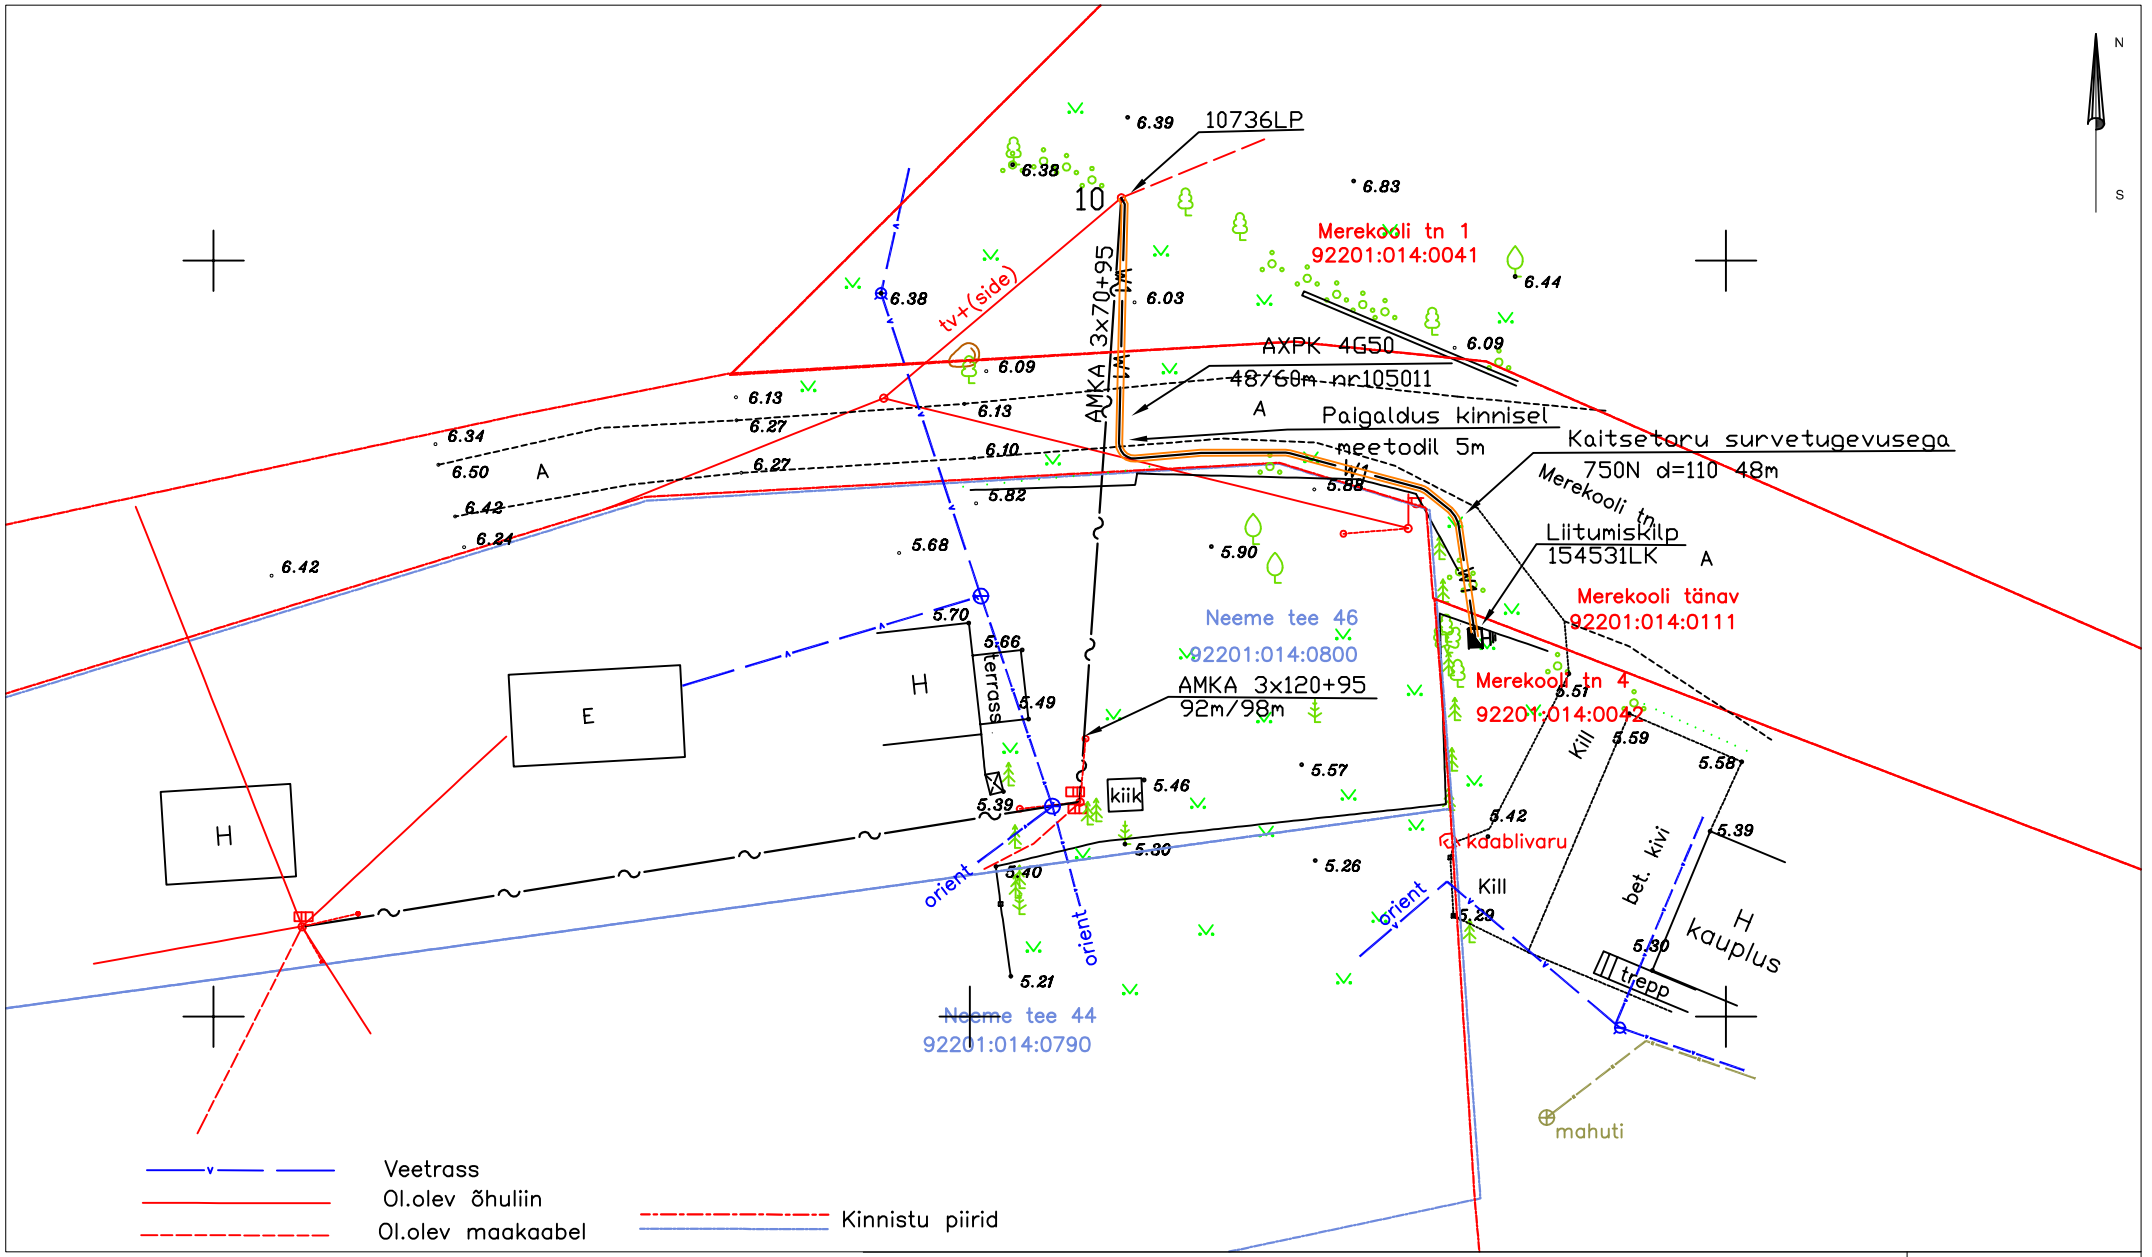


REKONSTRUERITAV MADALPINGE ÕHULIIN

W1 W1 W1 PROJEKTEERITUD MADALPINGEKAABEL

PROJEKTEERITUD LIITUMISKILP

PROJEKTEERITUD KAABLIKAITSETORU

Projekti nimi	**Merekooli tn 4 peakaitsme suurendamine Käsmus, Vihula vallas L-Virumaal**				Tellija: Elektrilevi OÜ
A&H Arendus & Haldus OÜ ELEKTRITÖÖD	Joonise nimi: **Elektrivälisvõrkude asendiplaan**				Joonise nr: **LP4723-1**
	Projekteeris	**Anne Janno**		14.02.2018	tel. 51 930 195
					Mõõtkava 1:500
					Staadium Tööprojekt
					Keel: EST; Leht: 1; Lehti: 2

Arendus & Haldus OÜ
elekter@arendushaldus.ee
Tel. /Fax. 32 40 11
Reg.kood 11070127