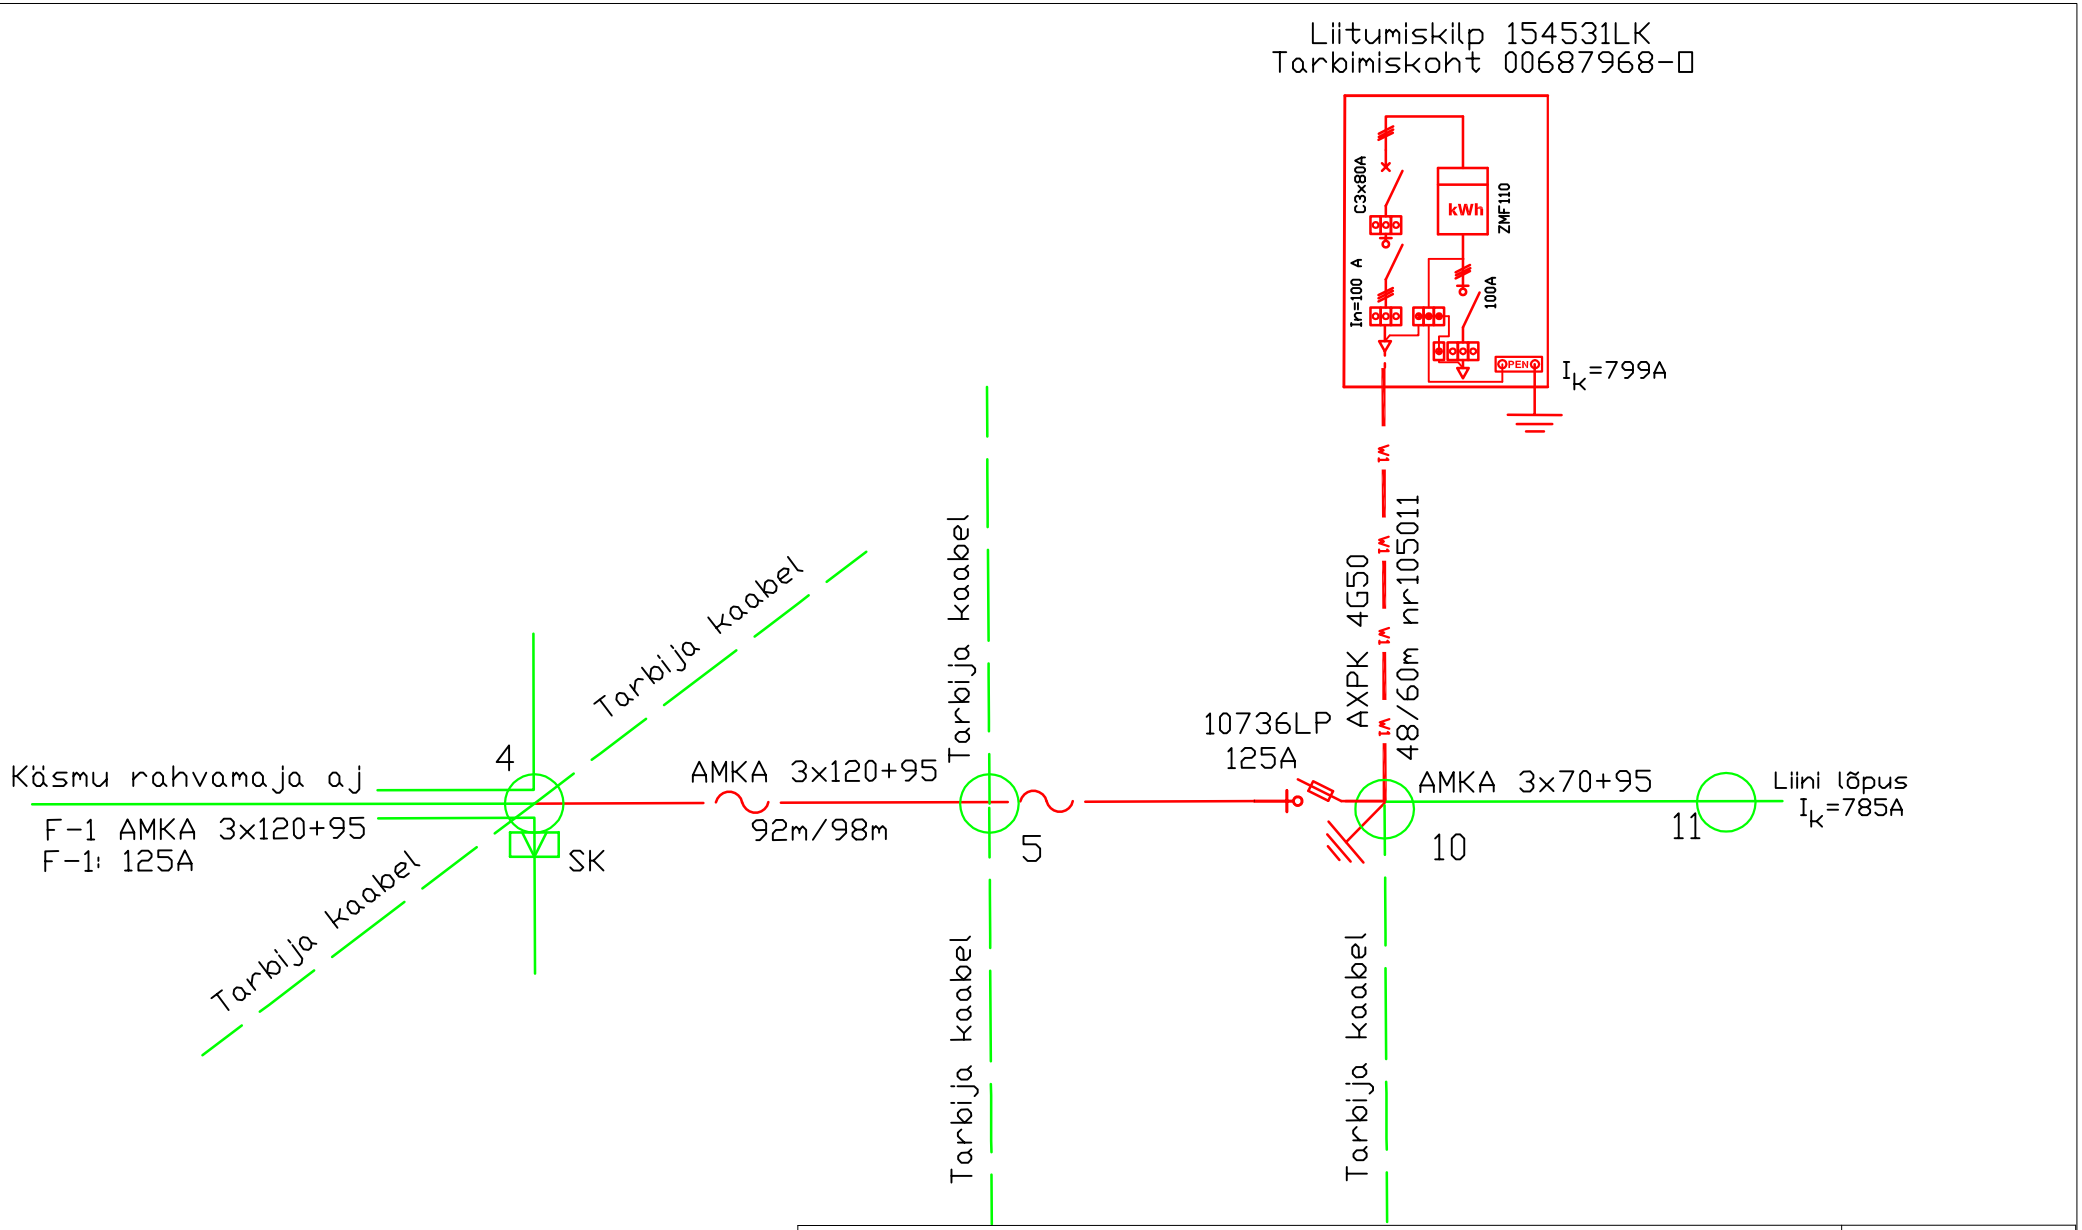


Projekti nimi	**Merekooli tn 4 peakaitsme suurendamine Käsmus, Vihula vallas L-Virumaal**				Tellija	Elektrilevi OÜ
A&H Arendus & Haldus OÜ ELEKTRITÖÖD	Joonise nimi	**Elektriskeem**			Joonise nr	**LP4723-2**
	Projekteerls	**Anne Janno**		14.02.2018	tel. 51 930 195	Mõõtkava 1:500
						Staadium Tööprojekt
						Keel EST / Leht **2** / Lehti **2**

Arendus & Haldus OÜ
elekter@arendushaldus.ee
Tel. /Fax. 32 40 11
Reg.kood 11070127