Profiil 4

12 Kose-Jägala tee km 3,70

1:100

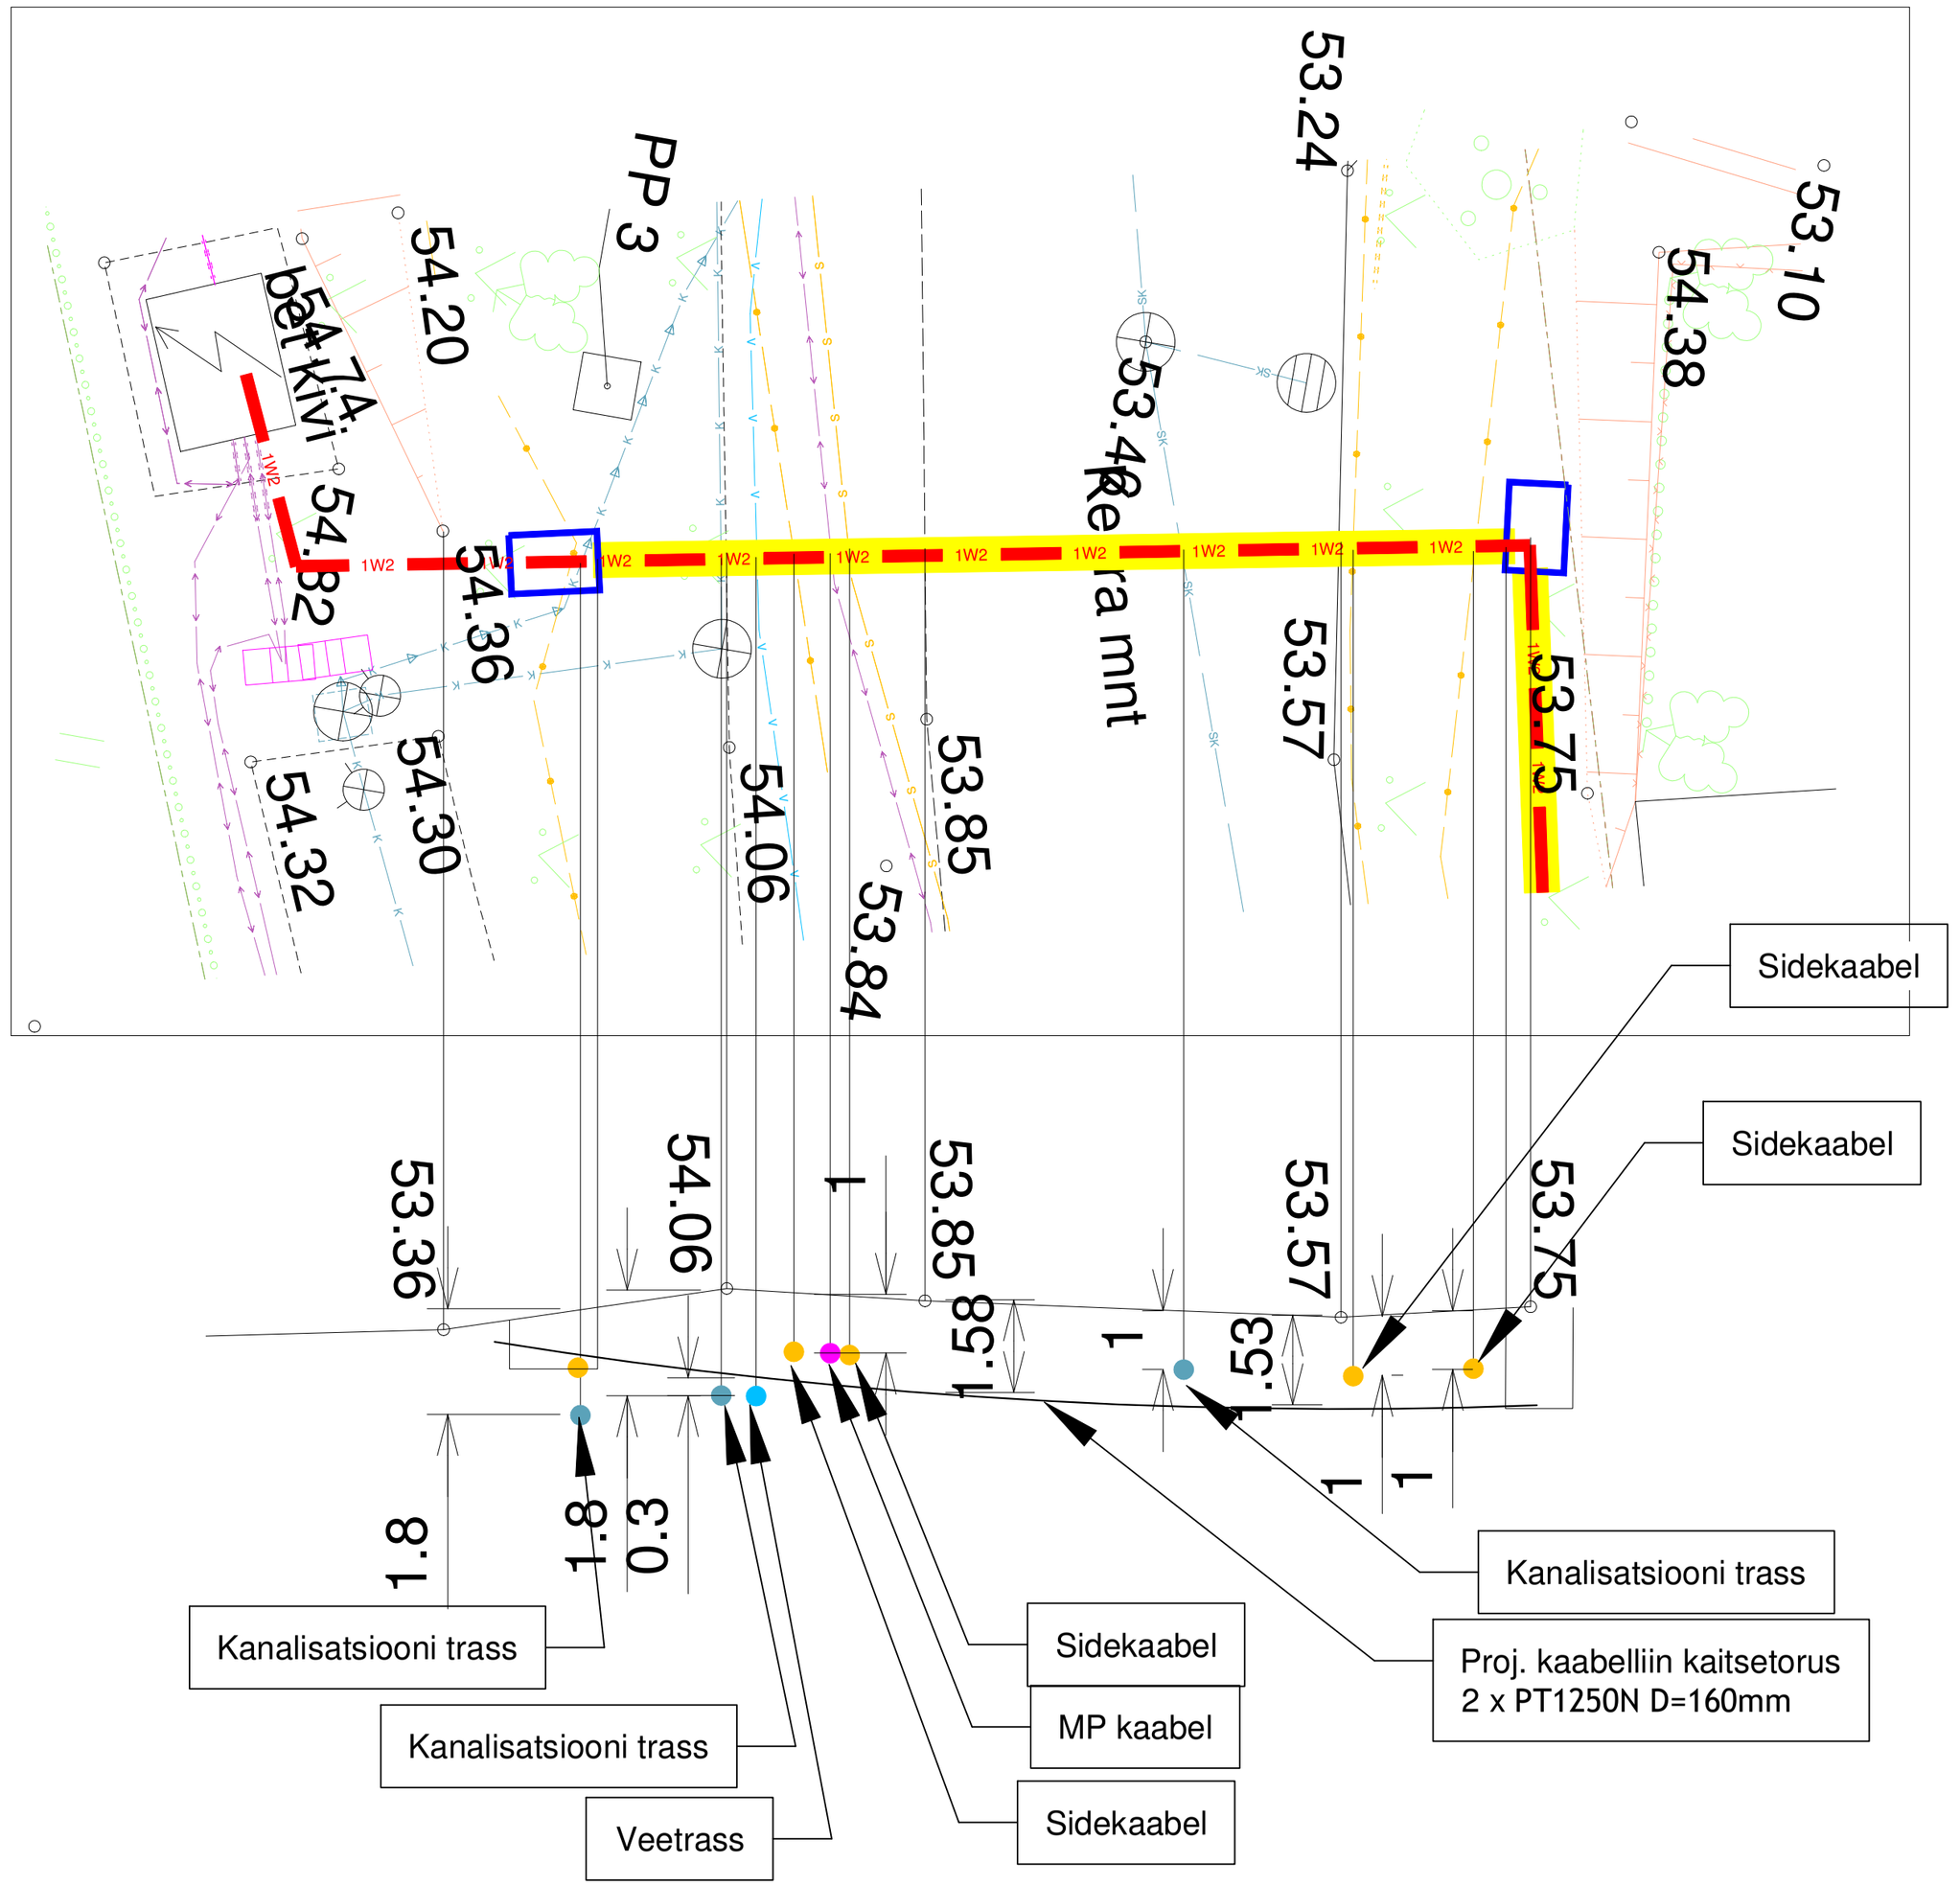

Muudatuse nr	Kuupäev	Projekteerija	Vastutav spetsialist	Selgitus

Projekteerija Keskkonnaprojekt ENGINEERING & CONSULTATIONS OÜ KESKKONNAPROJEKT A: Ringtee 12, 50105 Tartu T: +372 7305 060 E: kp@keskkonnaprojekt.ee MTR reg nr EP10769210-0001		Töö nimetus KOSE 110/35/10 PAJ Ravila 10 kV fiidri rekonstrueerimine		Töö tellija Enefit OÜ
		Joonise nimetus Ristumise profiil 12 Kose-Jägala tee km 3,70		Töö väljaandmise aeg 29.11.2023 Joonise digiaadress IP6050_TP_EL-6-04_profiil4
Vastutav spetsialist Ilja Galkin	Allkiri */allkirjastatud digitaalselt/*	Objekti aadress Kose alevik, Kose vald,Harjumaa	Projekti staadium TP	Töö number IP6050
Projekteeris Ilja Galkin	Allkiri */allkirjastatud digitaalselt/*		Mõõtkava 1:100	Joonise number EL-6-04