


Isikliku kasutusõiguse ala plaan

Jrk nr	IK± ala Pos nr (plaanil)	Kinnistu registriosa number	Katastriüksuse tunnus, nimi ja sihtotstarve;	Asukoht riigitee (nr ja nimi) suhtes (lõigu algus ja lõpp km);	Ala pindala ruutmeetrites m2
1.	Pos 1	7395250	62501:001:0879 Tuisu tänav Transpordimaa	Ristumine Tuisu tänavaga km-l 124,62	95m²

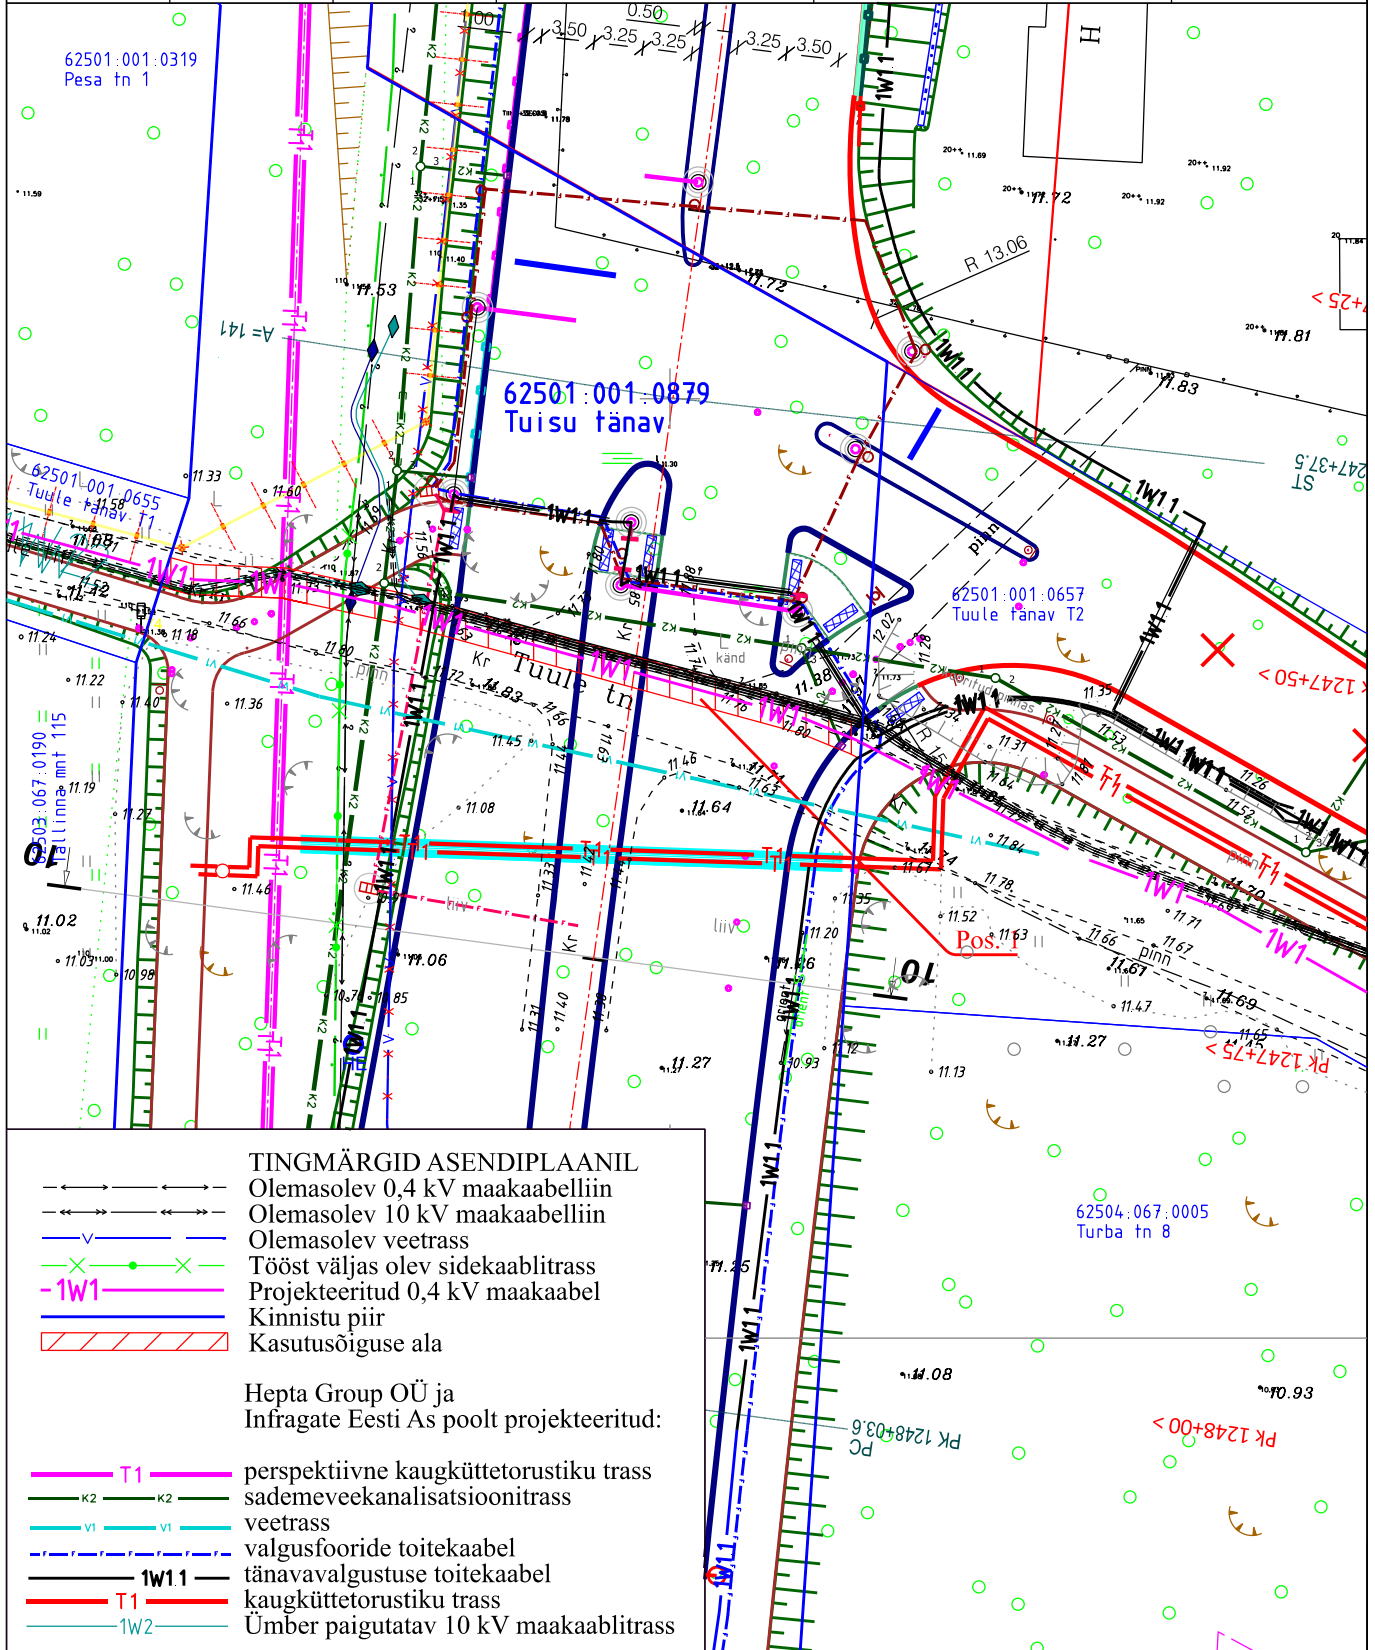

Töö nimetus:	Tuule tn. T2 tänavavalgustuse elektrivarustuse tööprojekt.Pärnu linn, Pärnu linn, Pärnu maakond.	Töö nr: LC0648	Leht nr. 1
		Koostaja Marit Sild	Mõõtkava: 1:500(A4)
		Kuupäev: aprill 2024	